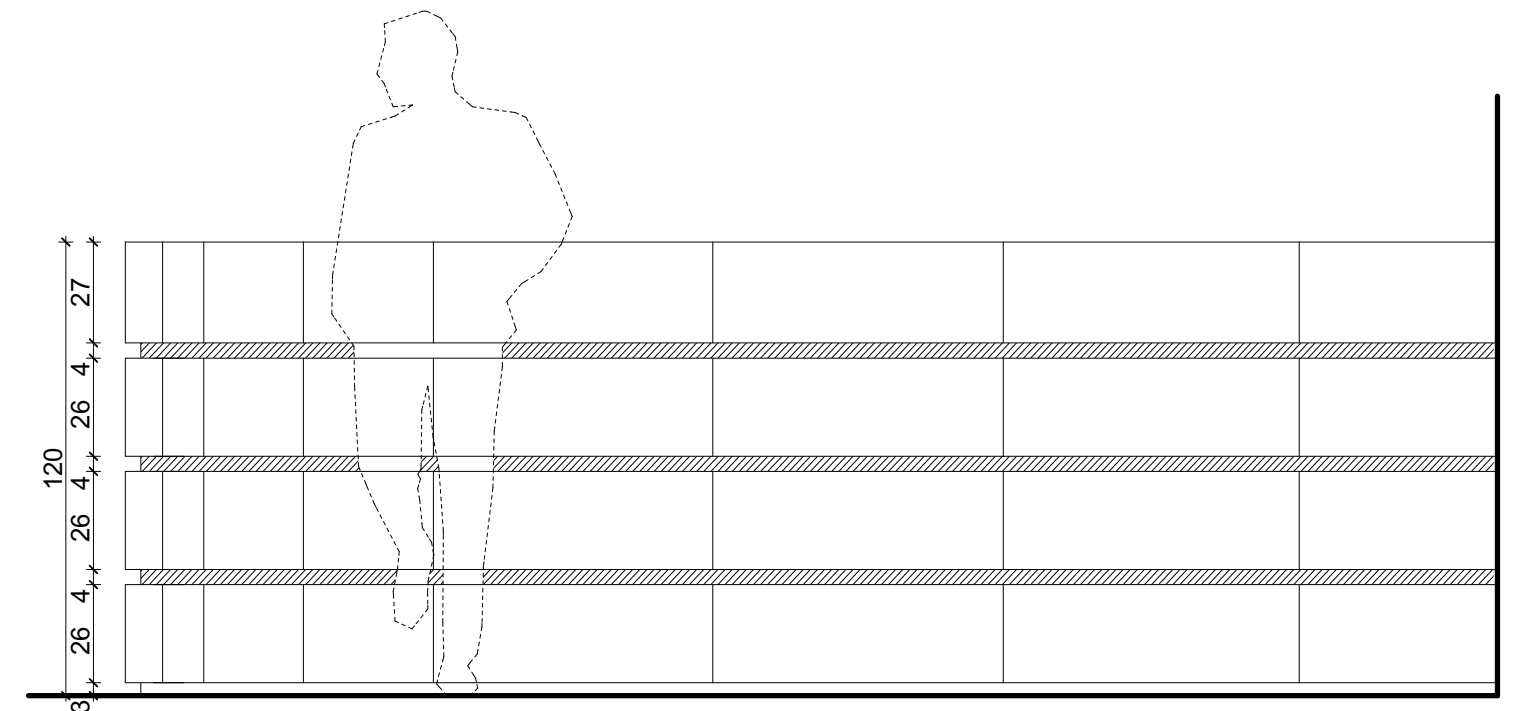
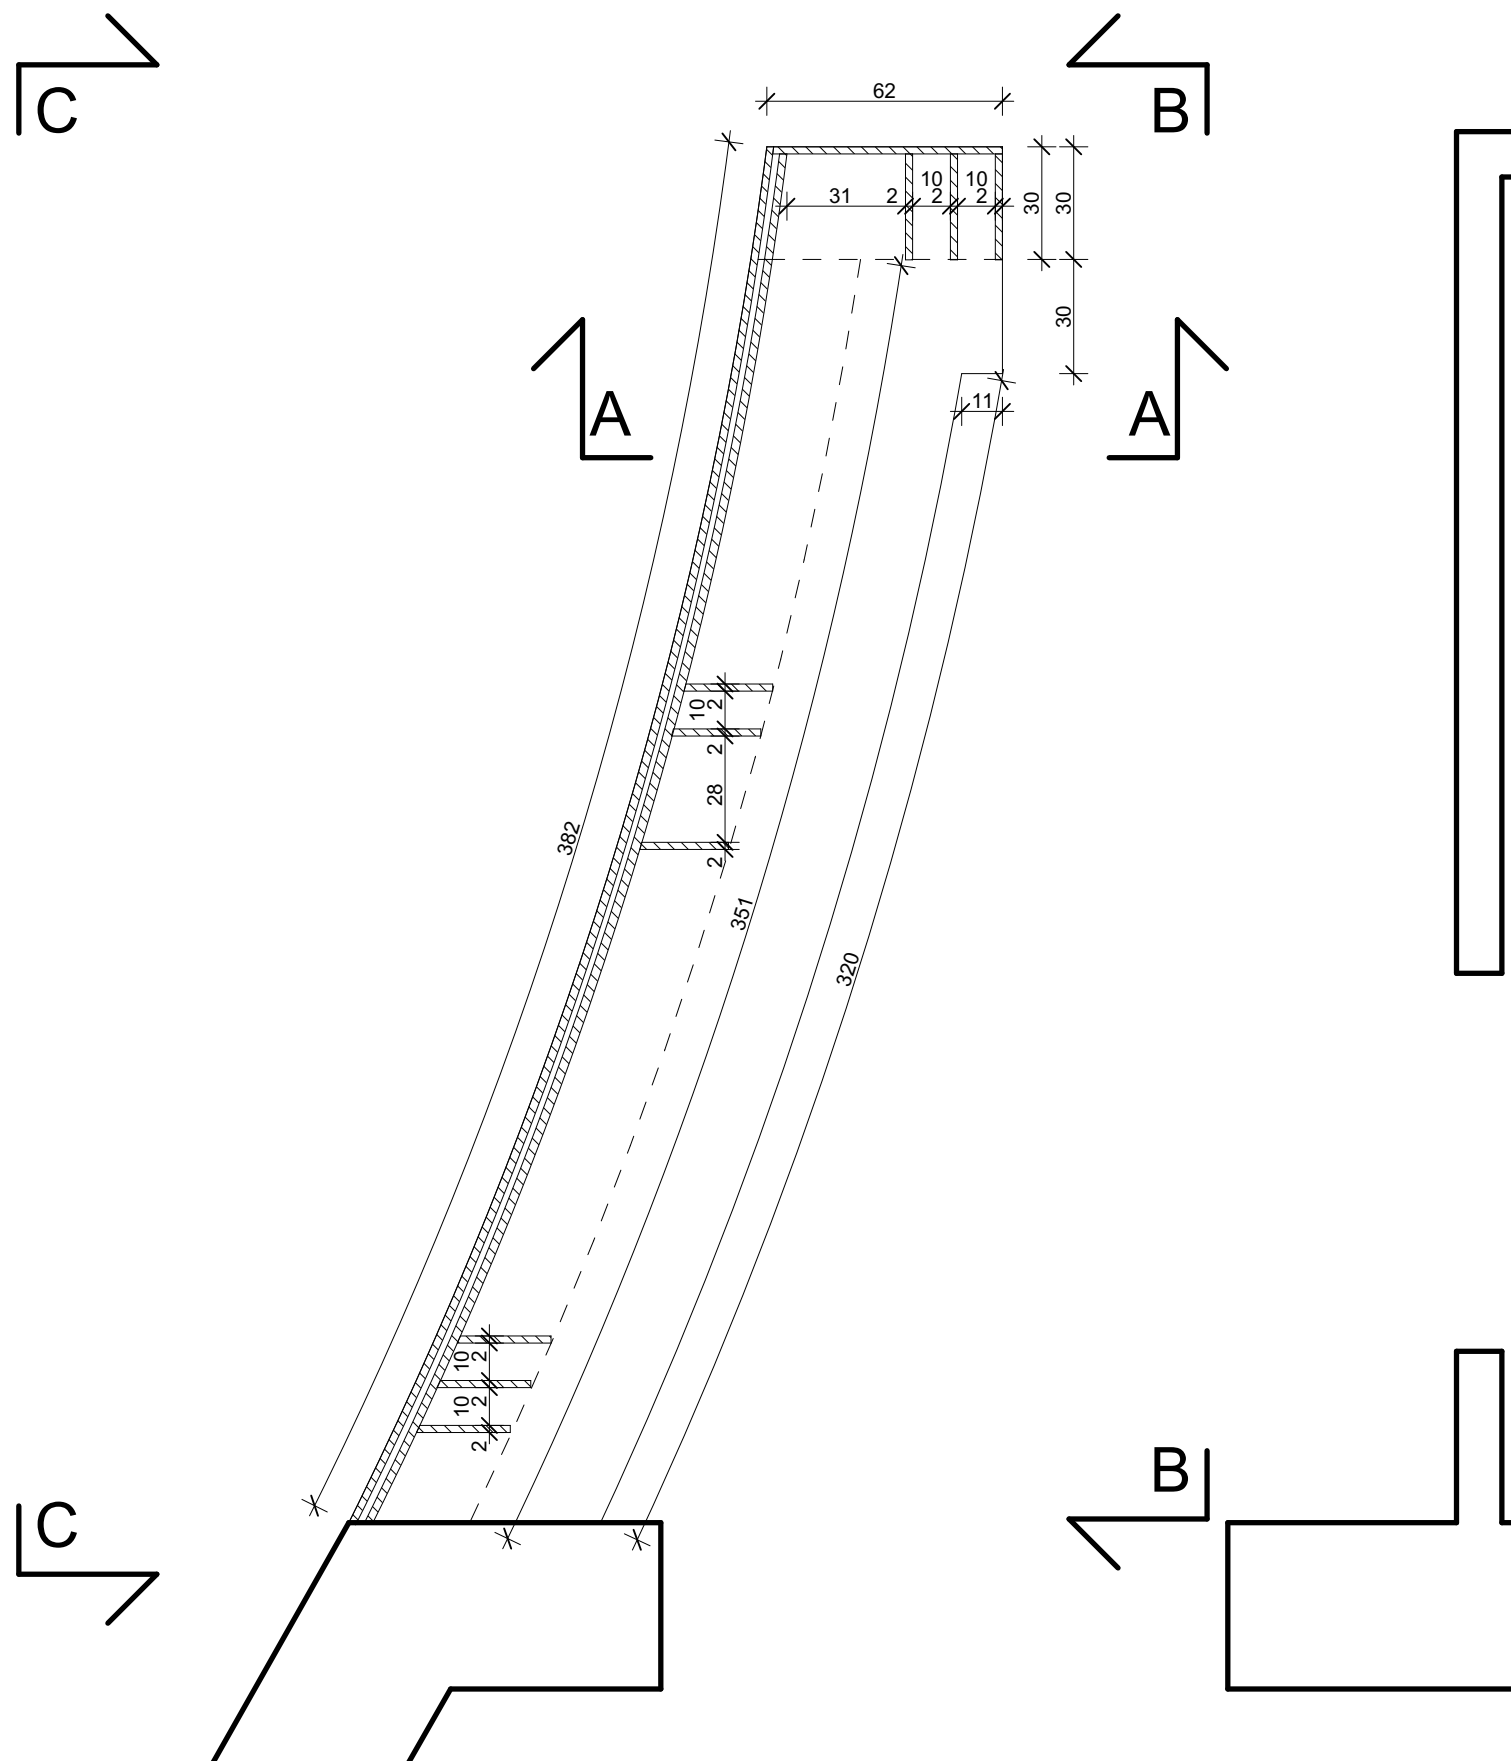


[illegible][illegible]

120

27 4 4 4

126 134 142 149

Inwestor:		AKADEMIA FINANSÓW I BIZNESU "VISTULA" 02-787 Warszawa , ul. Stokłosy 3	
Temat:		PROJEKT ARANŻACJI HOLU WRAZ Z WEJŚCIEM GŁÓWNYM DO BUDYNKU NA PARTERZE ORAZ ZESPOŁAMI SANITARNYMI	
Projektant:		MB DESIGN MARCIN BODUCH 02-495 Warszawa ul. Skoroszewska 1b /46	
Tytuł rysunku:		RECEPCJA PRZY OCHRONIE	
Opracował:		arch . MARCIN BODUCH nr upr. MA/002/12	Podpis: 
Data:	Skala:	Nr rys.:	
MARZEC 2023			33A