


Rzut przyziemia skala 1:100

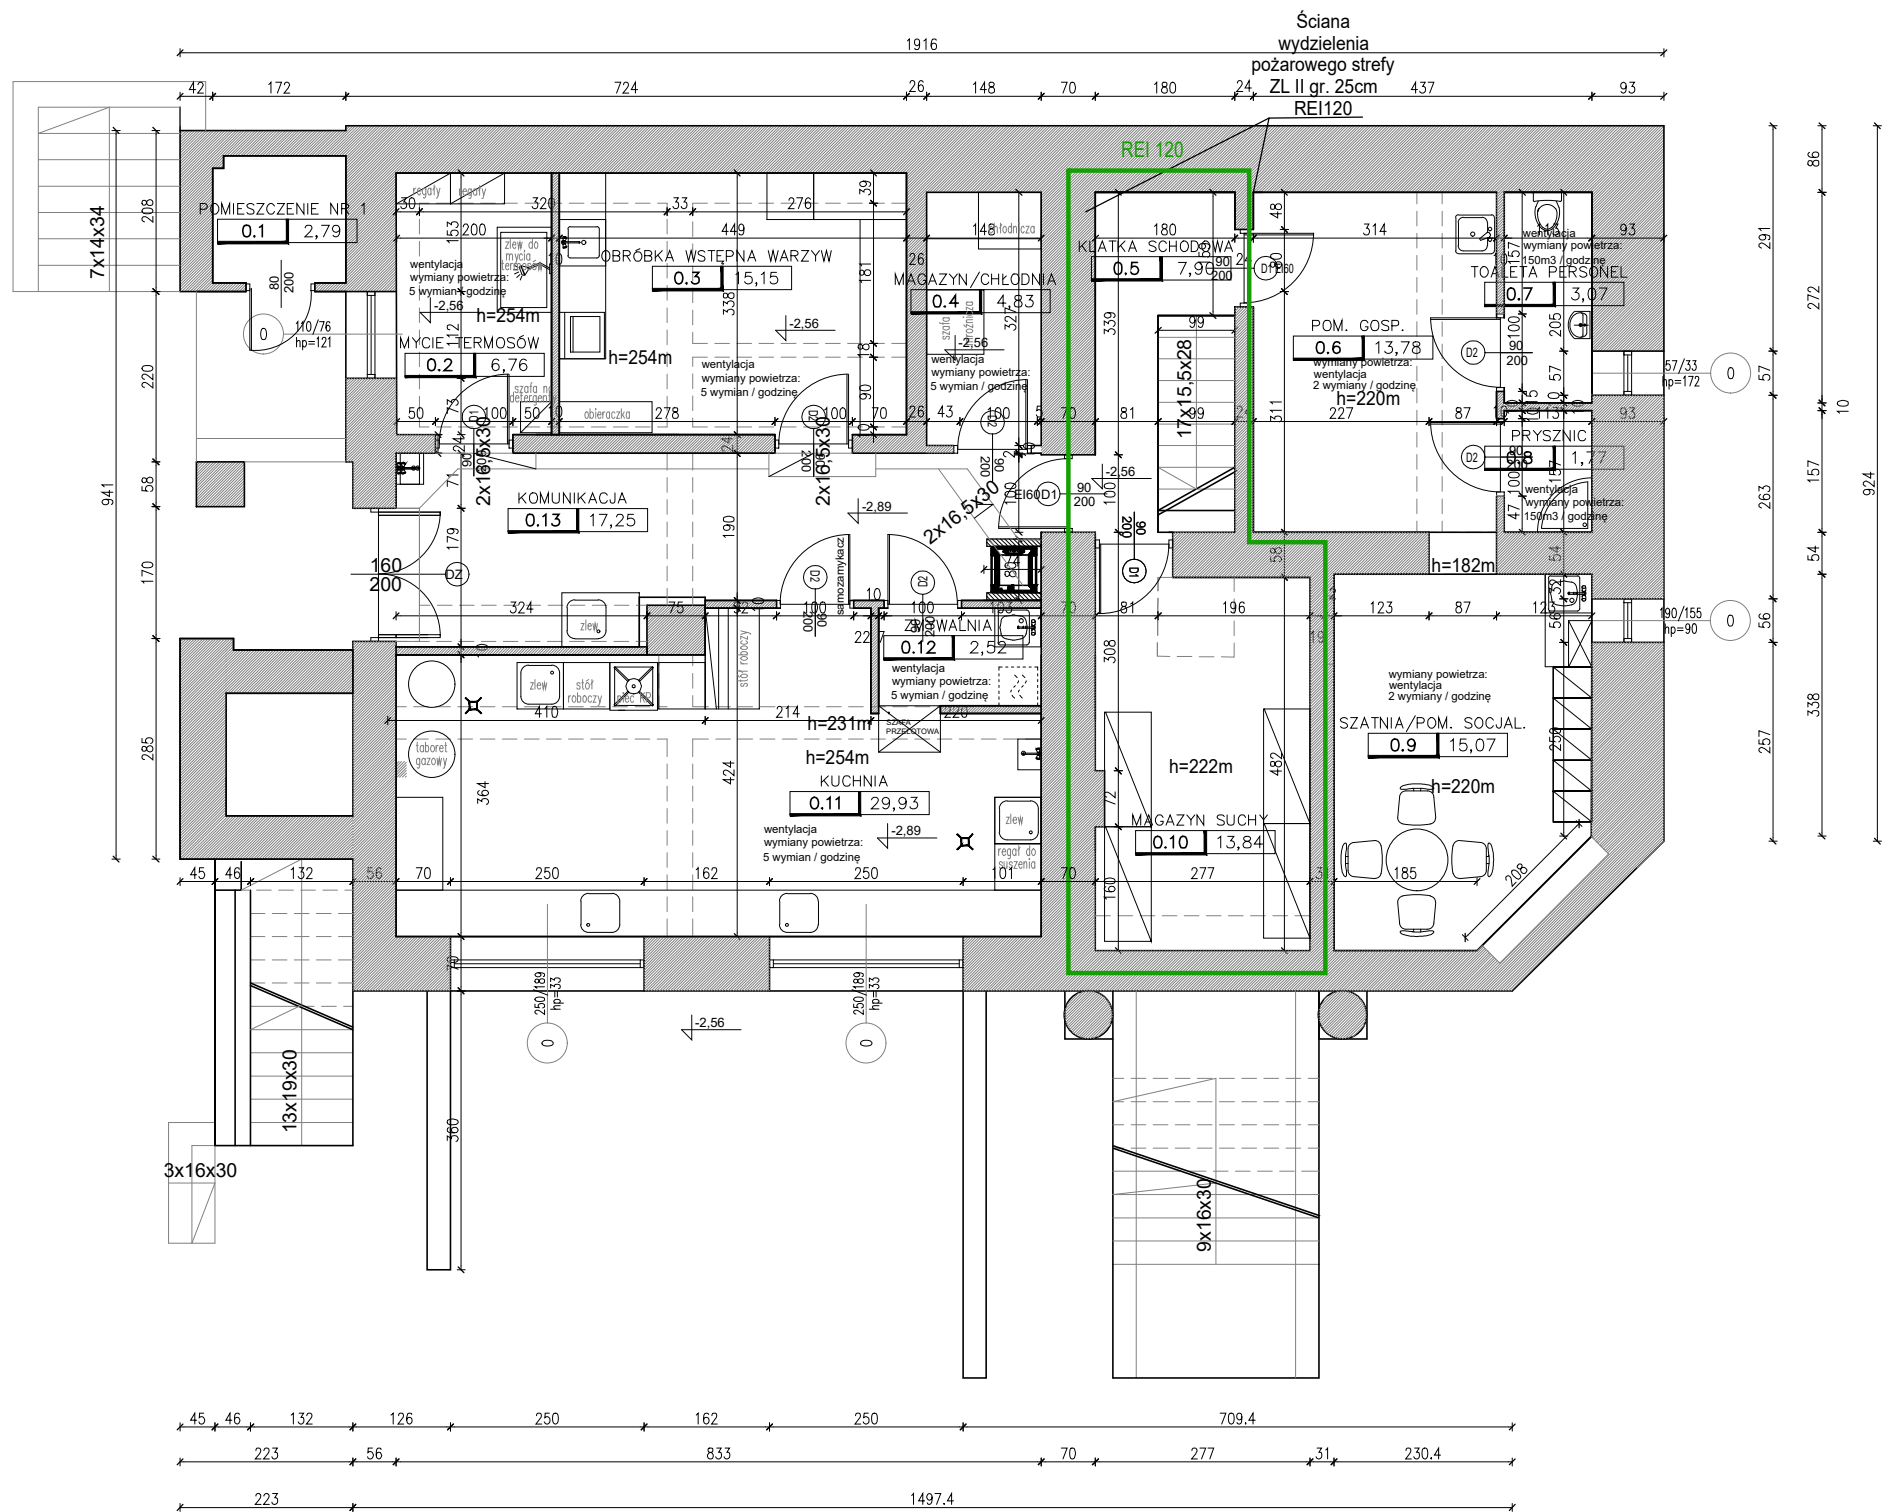

Zestawienie powierzchni użytkowych przyziemia

nazwa:	NR	pow.:	wykończenie:
POM. NR 1	0.1	2,79	pł. ceram
MYCIE TERMOSÓW	0.2	6,76	pł. ceram
OBRÓBKA WARZYW	0.3	15,15	pł. ceram.
MAGAZYN/CHŁOD.	0.4	4,83	pł. ceram
KL. SCHODOWA	0.5	7,90	pł. ceram.
POM. GOSP.	0.6	13,78	pł. ceram
TOALETA PERSONEL	0.7	3,08	pł. ceram
PRYSZNIC	0.8	1,77	pł. ceram
SZATNIA/POM. SOC.	0.9	15,07	pł. ceram.
MAG SUCHY	0.10	13,84	pł. ceram
KUCHNIA	0.11	29,93	pł. ceram
ZMYWALNIA	0.12	2,52	pł. ceram
KOMUNIKACJA	0.13	17,25	pł. ceram
suma:		134,85	

Temat: ZMIANA SPOSOBU UŻYTKOWANIA BUDYNKU MIESZKALNEGO, JEDNORODZINNEGO NR 1 ORAZ CZĘŚCI BUDYNKU MIESZKALNEGO, JEDNORODZINNEGO NR 2 NA ŻŁOBEK WRAZ Z ZAPLECZEM NA DZ. NR 35/23 OBRĘB 0006 MODLNICA, J. EWID.120615_2 WIELKA WIEŚ PRZY UL. CZĘSTOCHOWSKIEJ 195 W MODLNICY	
Adres: działka nr 35/23 OBRĘB 0006 MODLNICA, UL. CZĘSTOCHOWSKA 195, MODLNICA	
Inwestor: CEZARY SCHIFF, UL. KOŚCIELNICKA 29, 31-299 KRAKÓW	
Jednostka projektowa: AXE PROJEKT AXE- PROJEKT arch. Anna Fiałkiewicz -Waga ul. Zadzisze 92A 32-080 Zabierzów tel.608-68-04-75	
Projektant: arch. Anna Fiałkiewicz -Waga upr. nr ewid.: 207/2001	
ETAP: PROJEKT ARCHITEKTONICZNO-BUDOWLANY	
BRANŻA: architektura	DATA: 09/ 2023
NAZWA RYSUNKU: RZUT PRZYZIEMIA	
SKALA: 1 : 100	NR RYS.: C0