



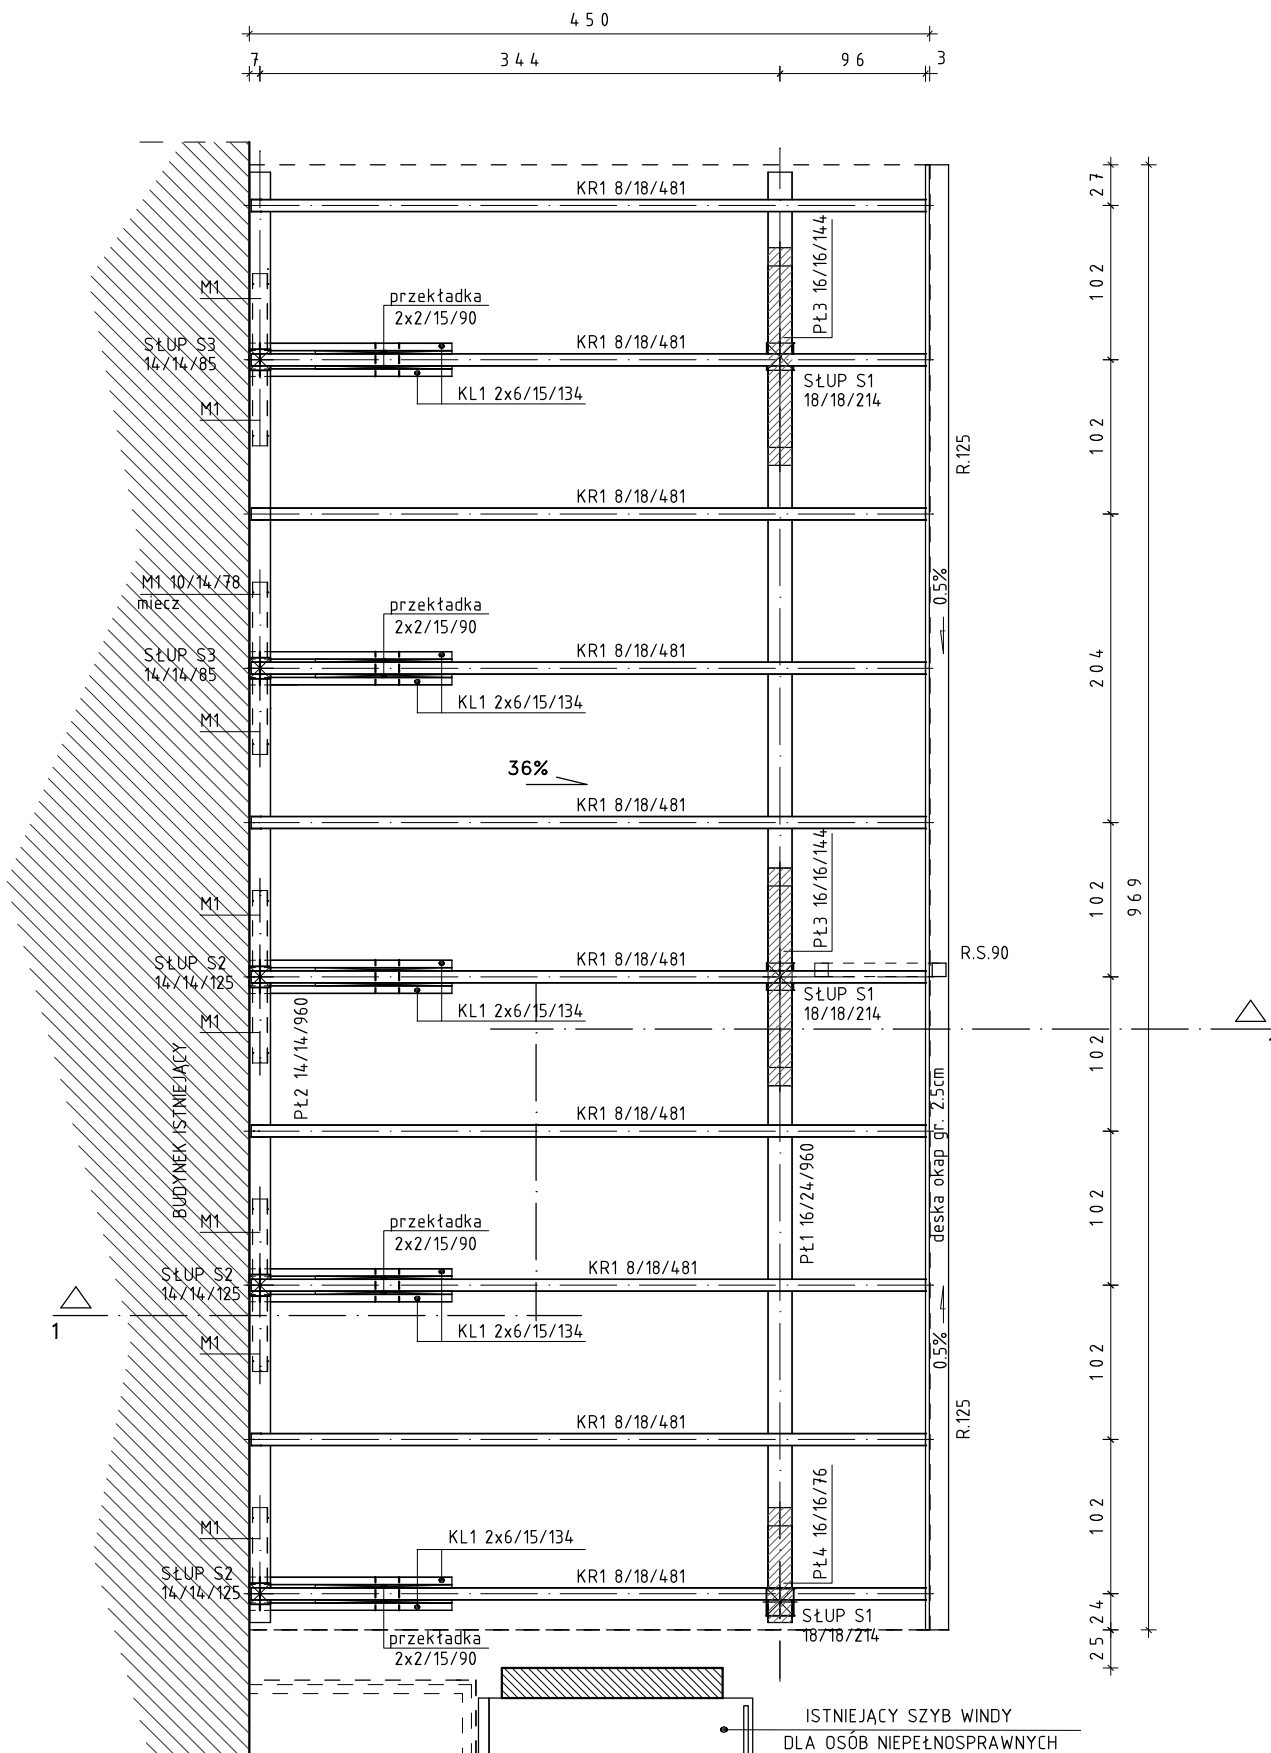

DREWNO SOSNOWE/ŚWIERKOWE
KLASA DREWNA MIN. C24

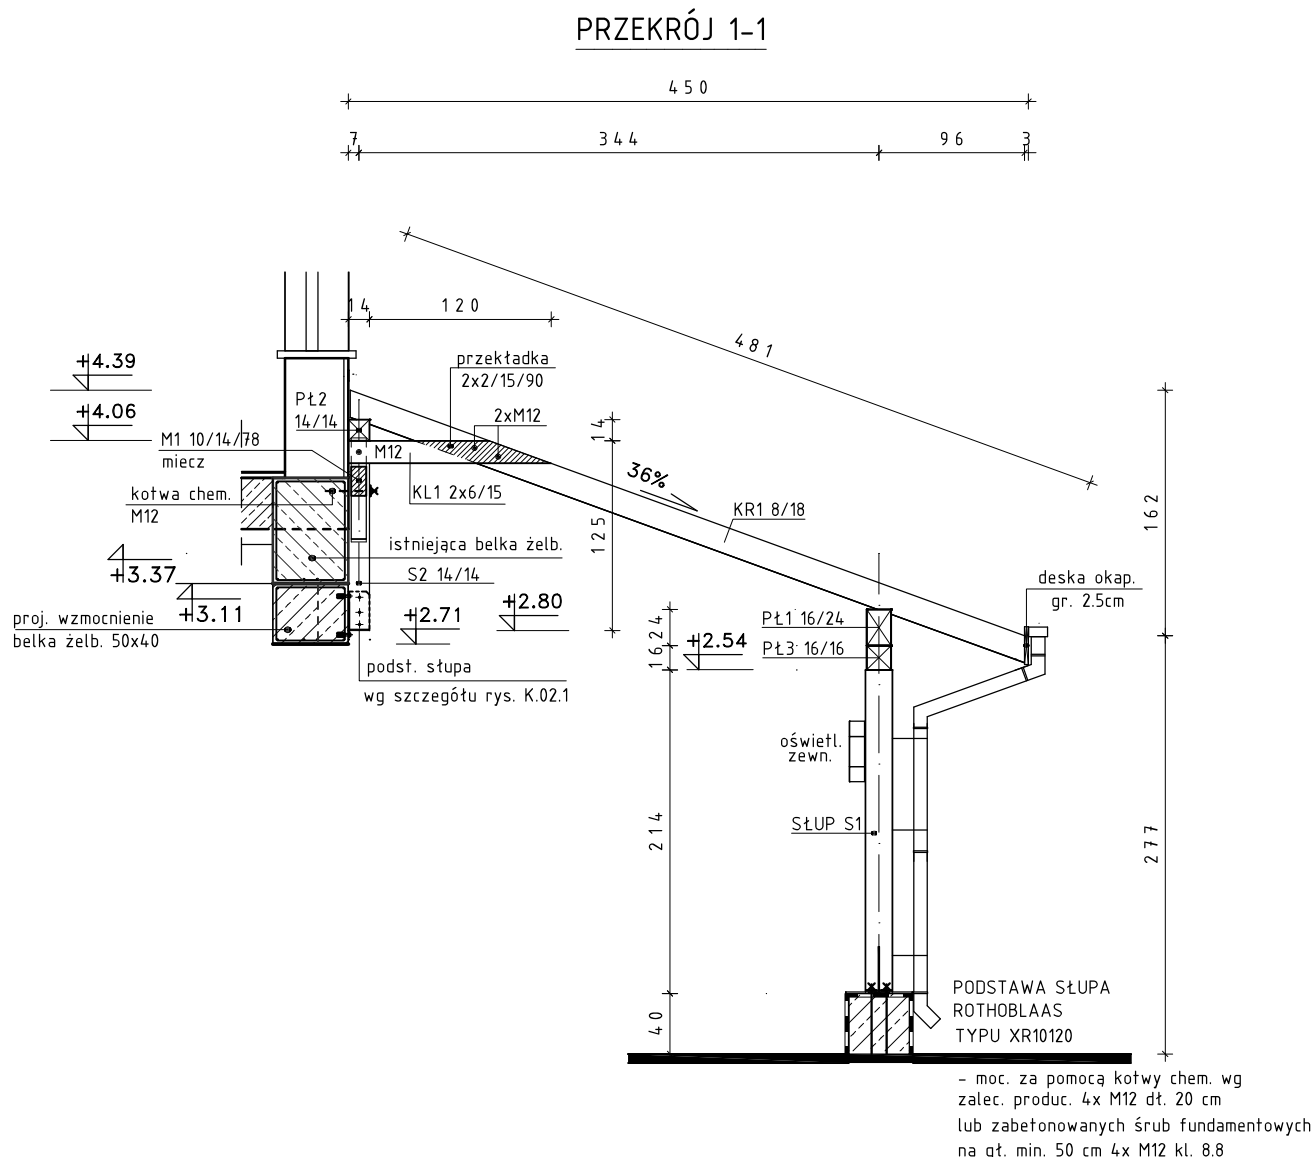

ZESTAWIENIE GŁÓWNYCH ELEMENTÓW

L.p.	Nazwa elementu	Przekrój		Długość	Ilość	Kubatura	Uwagi :
		[cm]	[cm]				
1.	Płatew PŁ1	16	24	9.60	1	0.37	drewno lite min. C24
2.	Płatew PŁ2	14	14	9.60	1	0.19	
3.	Płatew PŁ3	16	16	1.44	2	0.07	
4.	Płatew PŁ4	16	16	0.76	1	0.02	
5.	Słup S1	18	18	2.14	3	0.21	
6.	Słup S2	14	14	1.25	3	0.07	
7.	Słup S3	14	14	0.85	2	0.03	
8.	Krokiew KR1	8	18	4.81	10	0.69	
9.	Kleszcze KL1	6	15	1.34	10	0.12	
10.	Przekładka kleszczy	2	15	0.9	10	0.03	
11.	Miecz M1	10	14	0.78	9	0.10	
12.	Deska okap. gr. 2.5 cm	2.0	25	9.70	1	0.05	
13.	Deska sosn. gr. 2.0 cm	2.0	12	--	--	0.93	46.60m2
Razem:						2.88	

UWAGA:
Podane wymiary są wymiarami rzeczywistymi na etapie zamówienia należy zwiększyć długości elementów o min. 0.30 m.

NR RYSUNKU :	K.02	NAZWA RYSUNKU :	1:50
OPRACOWANIE :	A.P.P.1 AUTORSKA PRACOWNIA PROJEKTOWO-INWESTYCYJNA MIROSLAW SZARZESKI	BRANŻA :	KONSTR.
DATA OPRACOWANIA :	WRZESIEŃ 2022 r.	NAZWA I ADRES OBIEKTU :	WIATA ZADASZONA gm. GÓRZNO - MIASTO, obr. GÓRZNO MIASTO 3, dz. 60/3
BRANŻA / FUNKCJA :	ARCHITEKTURA :	INWESTOR :	Regionalny Ośrodek Edukacji Ekologicznej w Przysieku sp. z o.o.
Podpis :		ADRES :	ul. Parkowa 2, Przysiek 87-134 Zławieś Wielka
		SPRAWDZIŁ :	
		KONSTRUKCJA :	