


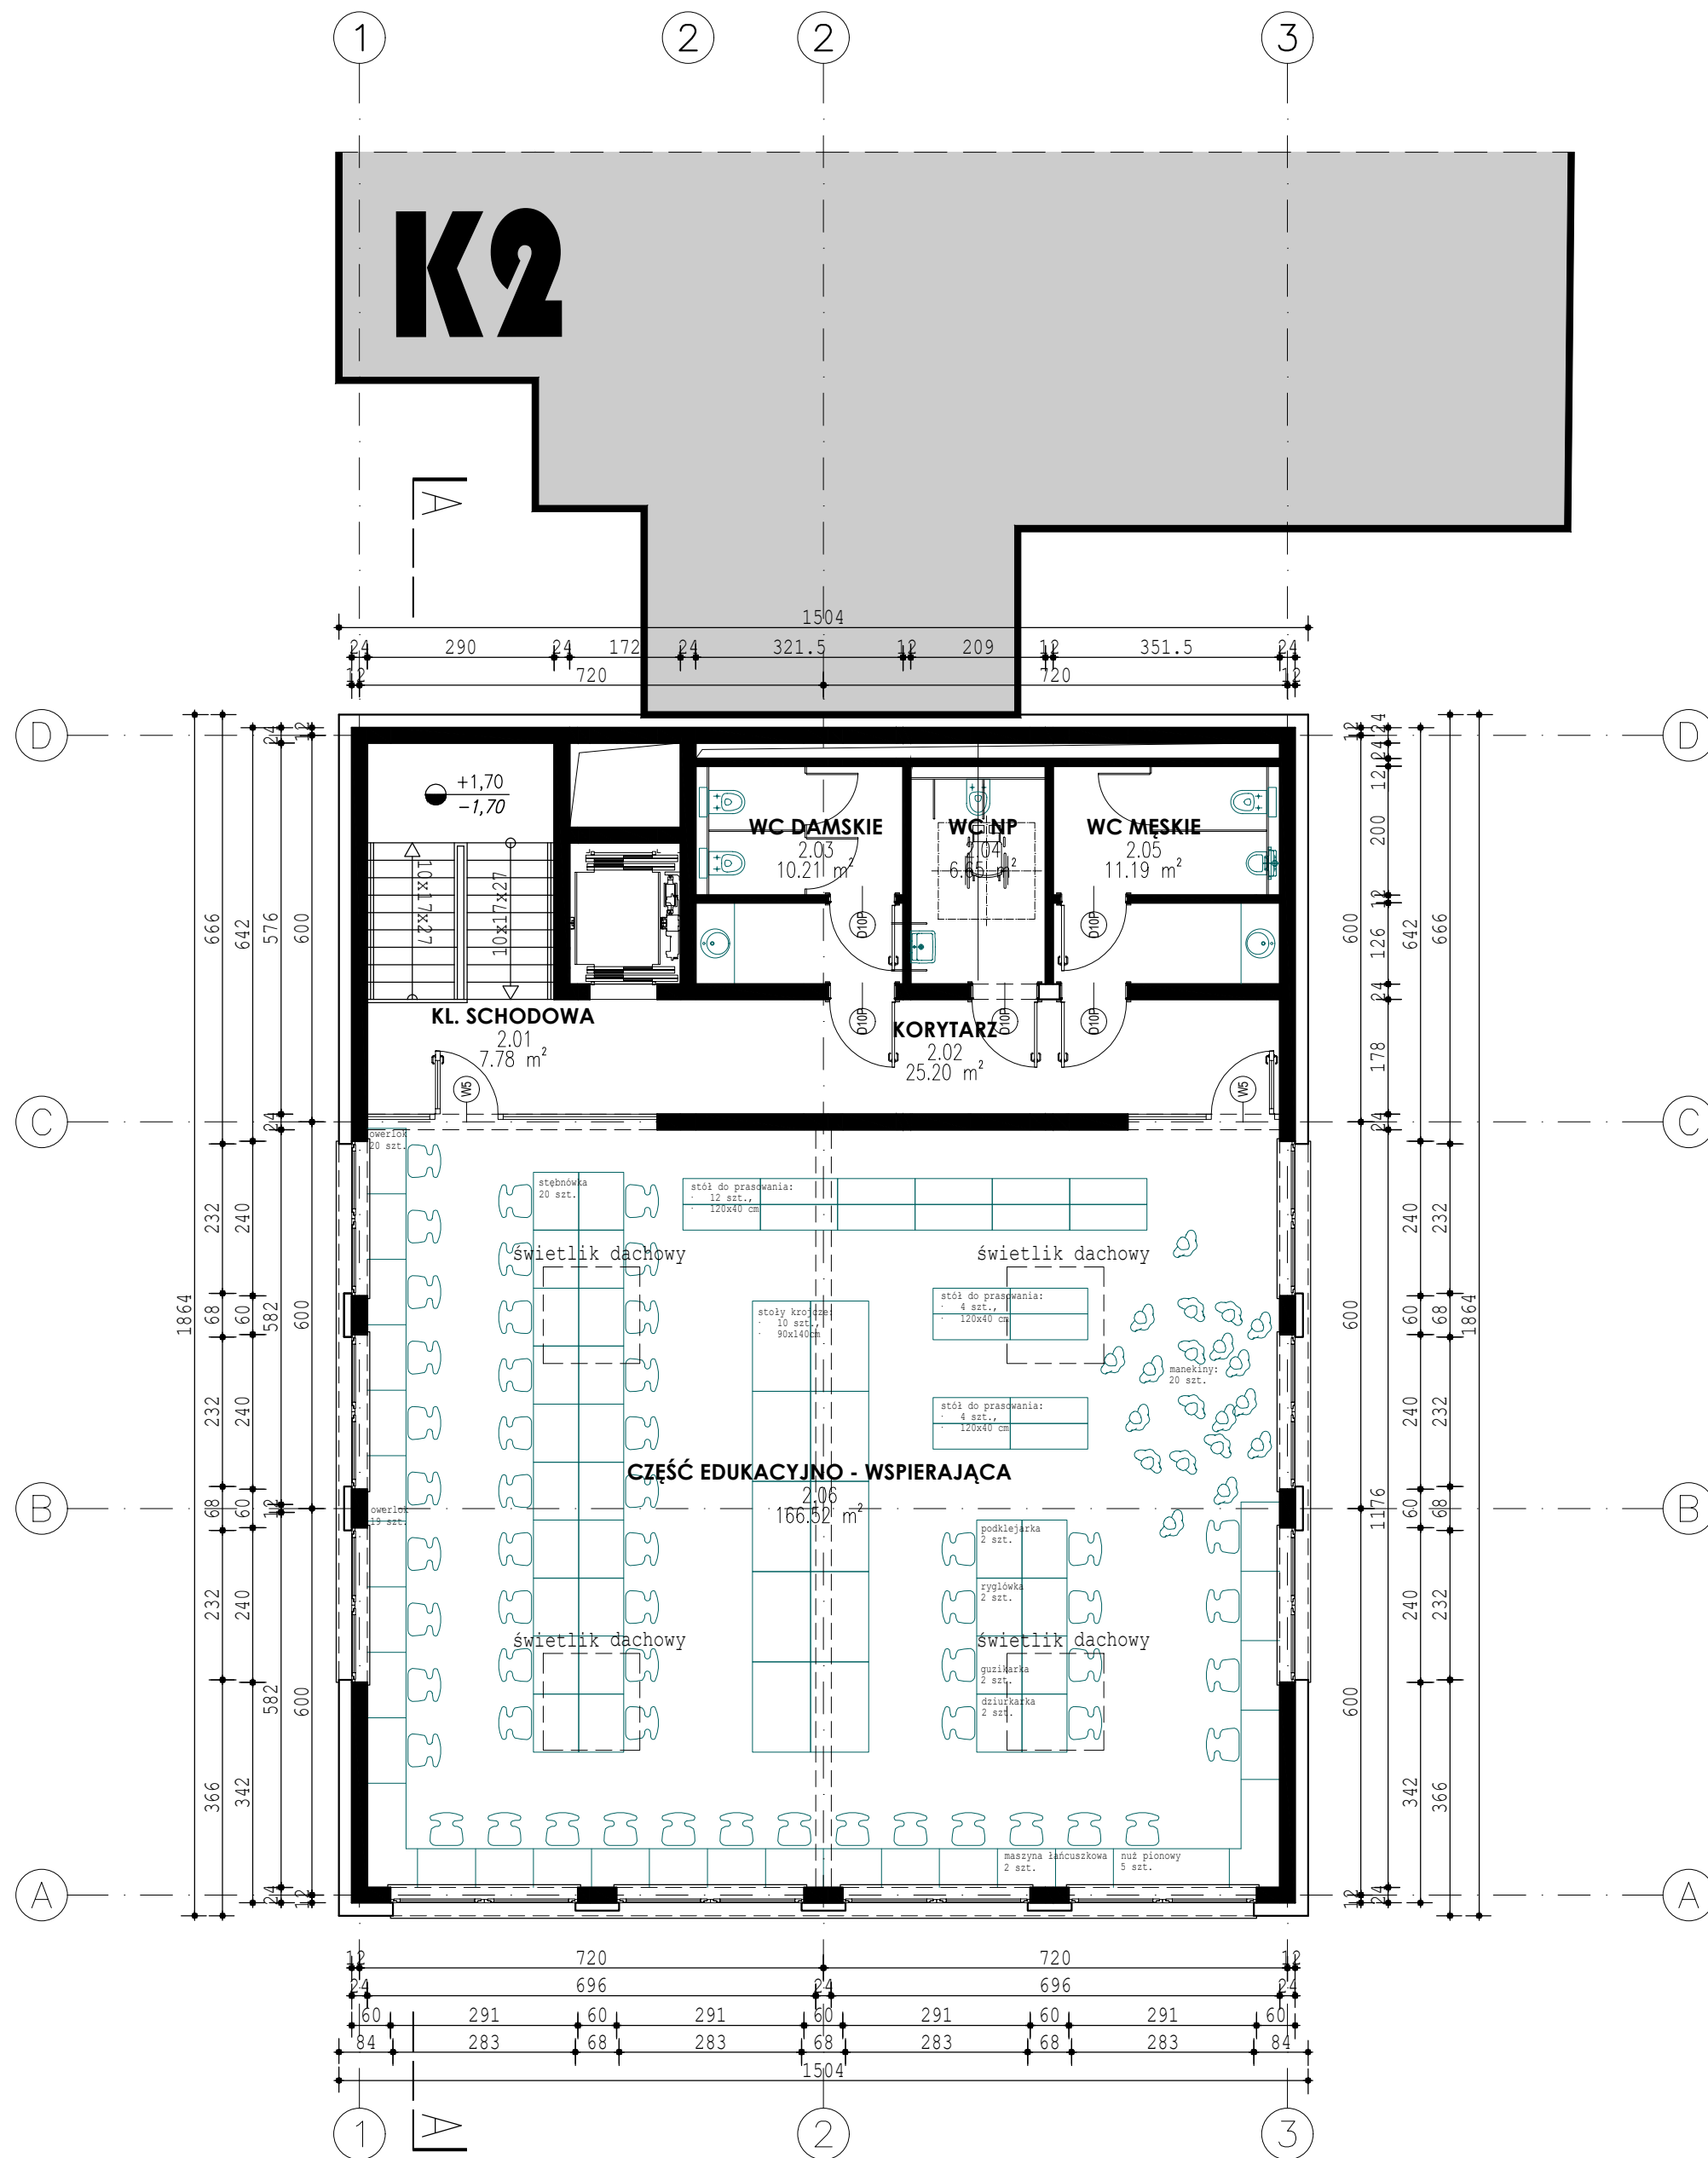

RZUT KONDYGNACJI K1, SKALA 1:100
CZĘŚĆ EDUKACYJNO - SZKOLENIOWA

PAKT PRACOWNIA AUTORSKA KAROL TOMCZAK
PAKT
ul. Helmańska 35
81-412 Gdynia

—NAZWA INWESTYCJI—
ROZBUDOWA ZESPOŁU SZKÓŁ KREOWANIA WIZERUNKU
W GDAŃSKU.

—ADRES INWESTYCJI—
UL. PREZYDENTA LECHA KACZYŃSKIEGO W
GDAŃSKU, DZIEŁKA NR 35/4, OBRĘB 0018

—INWESTOR—
ZWIĄZEK POLSKICH PRODUCENTÓW
MODY LEWIATAN

—FAZA—
PROGRAM FUNKCYJONALNO - UŻYTKOWY

—BRANŻA—
A R C H I T E K T U R A

PROJEKTANCI:
arch. Karol Tomczak
opr. nr: PO/KK/359/2010

—NAZWA RYSUNKU:—

R Z U T K O N D Y G N A C J I K 3

—SKALA—
1:100

—DATA—
GRUDZIEŃ 2023

—REW.—
-

NUMER RYSUNKU:
BCU_PFU_05

PRAWA AUTORSKIE:
Projekt (dzieło architektoniczne) jest chroniony prawem autorskim zgodnie z art.1 pkt.2.6
ustawy z 23 lutego 1994r. O Prawie Autorskim (Dziennik Ustaw Nr 24 Poz.53)Projekt (dzieło
architektoniczne) jest chroniony prawem autorskim zgodnie z art.1 pkt.2.6 ustawy z 23 lutego
1994r. O Prawie Autorskim (Dziennik Ustaw Nr 24 Poz.83