


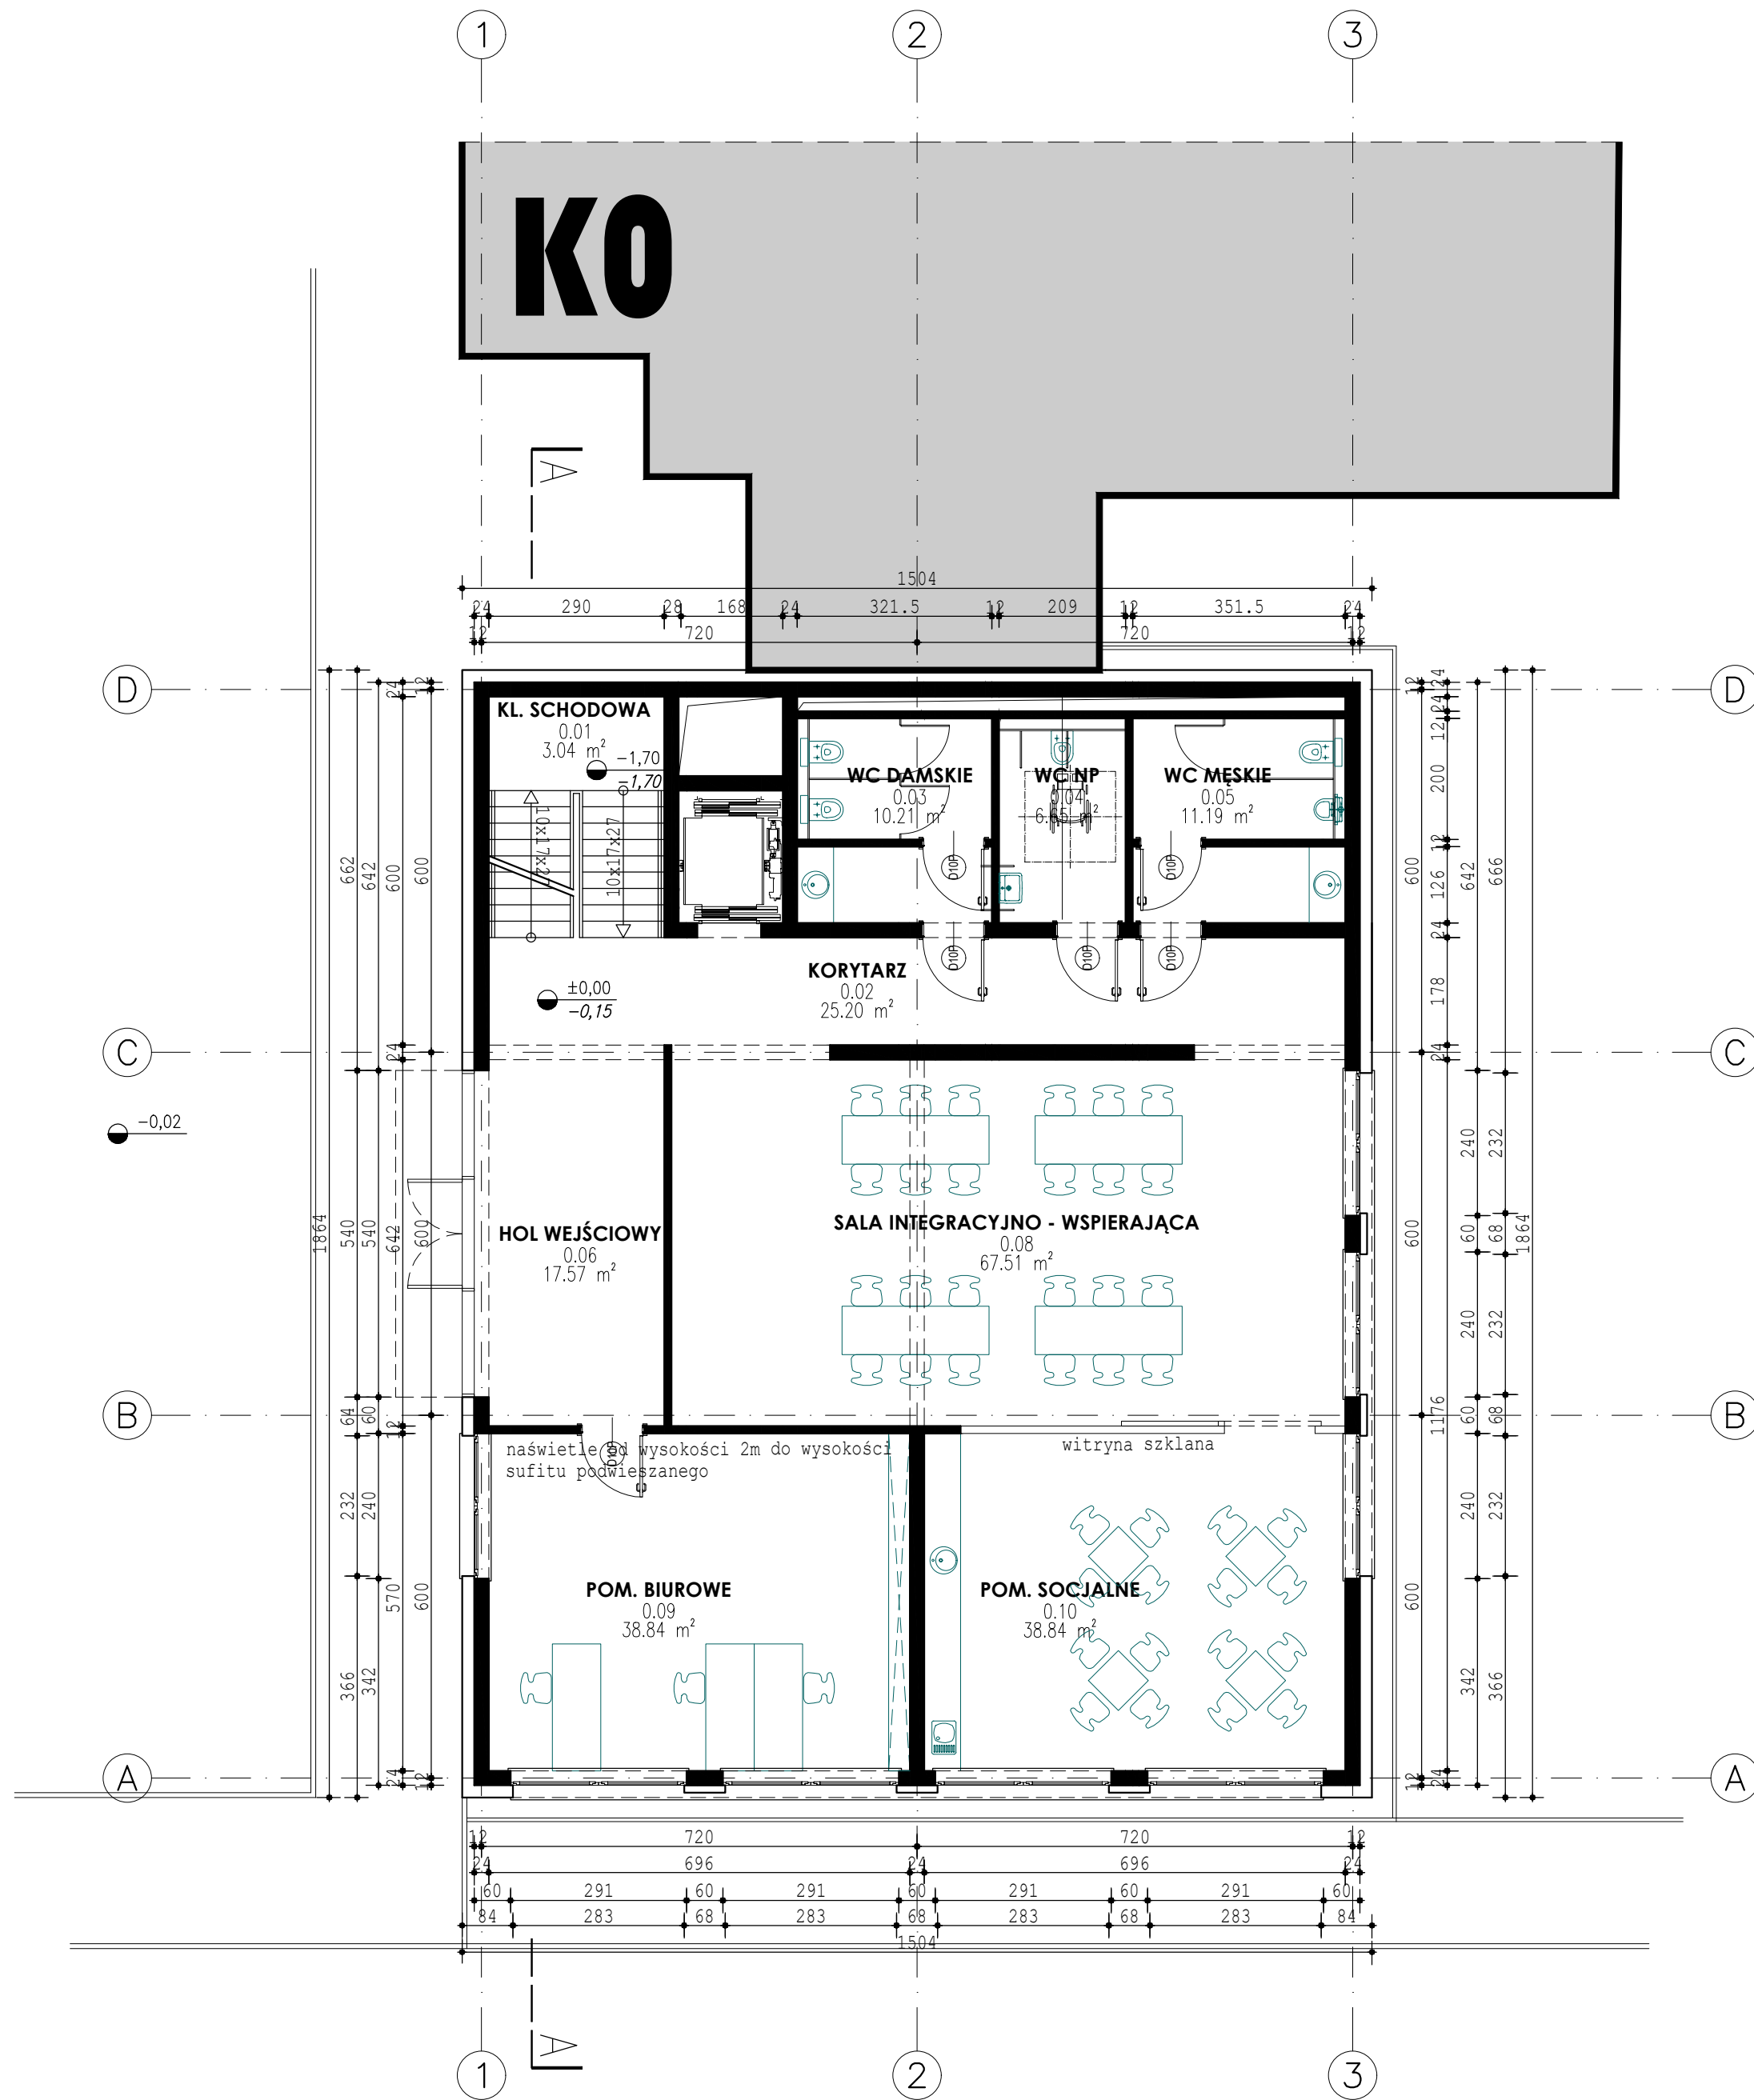

RZUT KONDYGNACJI K0, SKALA 1:100
CZĘŚĆ INTEGRACYJNO - WSPIERAJĄCA
CZĘŚĆ DORADCZO - PROMOCYJNA

PAKT PRACOWNIA AUTORSKA KAROL TOMCZAK
PAKT
ul. Helmańska 35
81-412 Gdynia

—NAZWA INWESTYCJI—

ROZBUDOWA ZESPOŁU SZKÓŁ KREOWANIA WIZERUNKU
W GDAŃSKU.

—ADRES INWESTYCJI—

UL. PREZYDENTA LECHA KACZYŃSKIEGO W
GDAŃSKU, DZIELKA NR 35/4, OBRĘB 0018

—INWESTOR—

ZWIĄZEK POLSKICH PRODUCENTÓW
MODY LEWIATAN

—FAZA—

PROGRAM FUNKCYJNALNO - UŻYTKOWY

—BRANŻA—

A R C H I T E K T U R A

PROJEKTANCI:

arch. Karol Tomczak
upr. nr: PO/KK/359/2010

—NAZWA RYSUNKU:—

RZUT KONDYGNACJI K0

—SKALA—

1:100

—DATA—

GRUDZIEŃ 2023

—REW.—

-

NUMER RYSUNKU:

BCU_PFU_03

PRAWA AUTORSKIE:

Projekt (dzieło architektoniczne) jest chroniony prawem autorskim zgodnie z art.1 pkt.2.6

ustawy z 23 lutego 1994r. O Prawie Autorskim (Dziennik Ustaw Nr 24 Poz.53)Projekt (dzieło

architektoniczne) jest chroniony prawem autorskim zgodnie z art.1 pkt.2.6 ustawy z 23 lutego

1994r. O Prawie Autorskim (Dziennik Ustaw Nr 24 Poz.83