


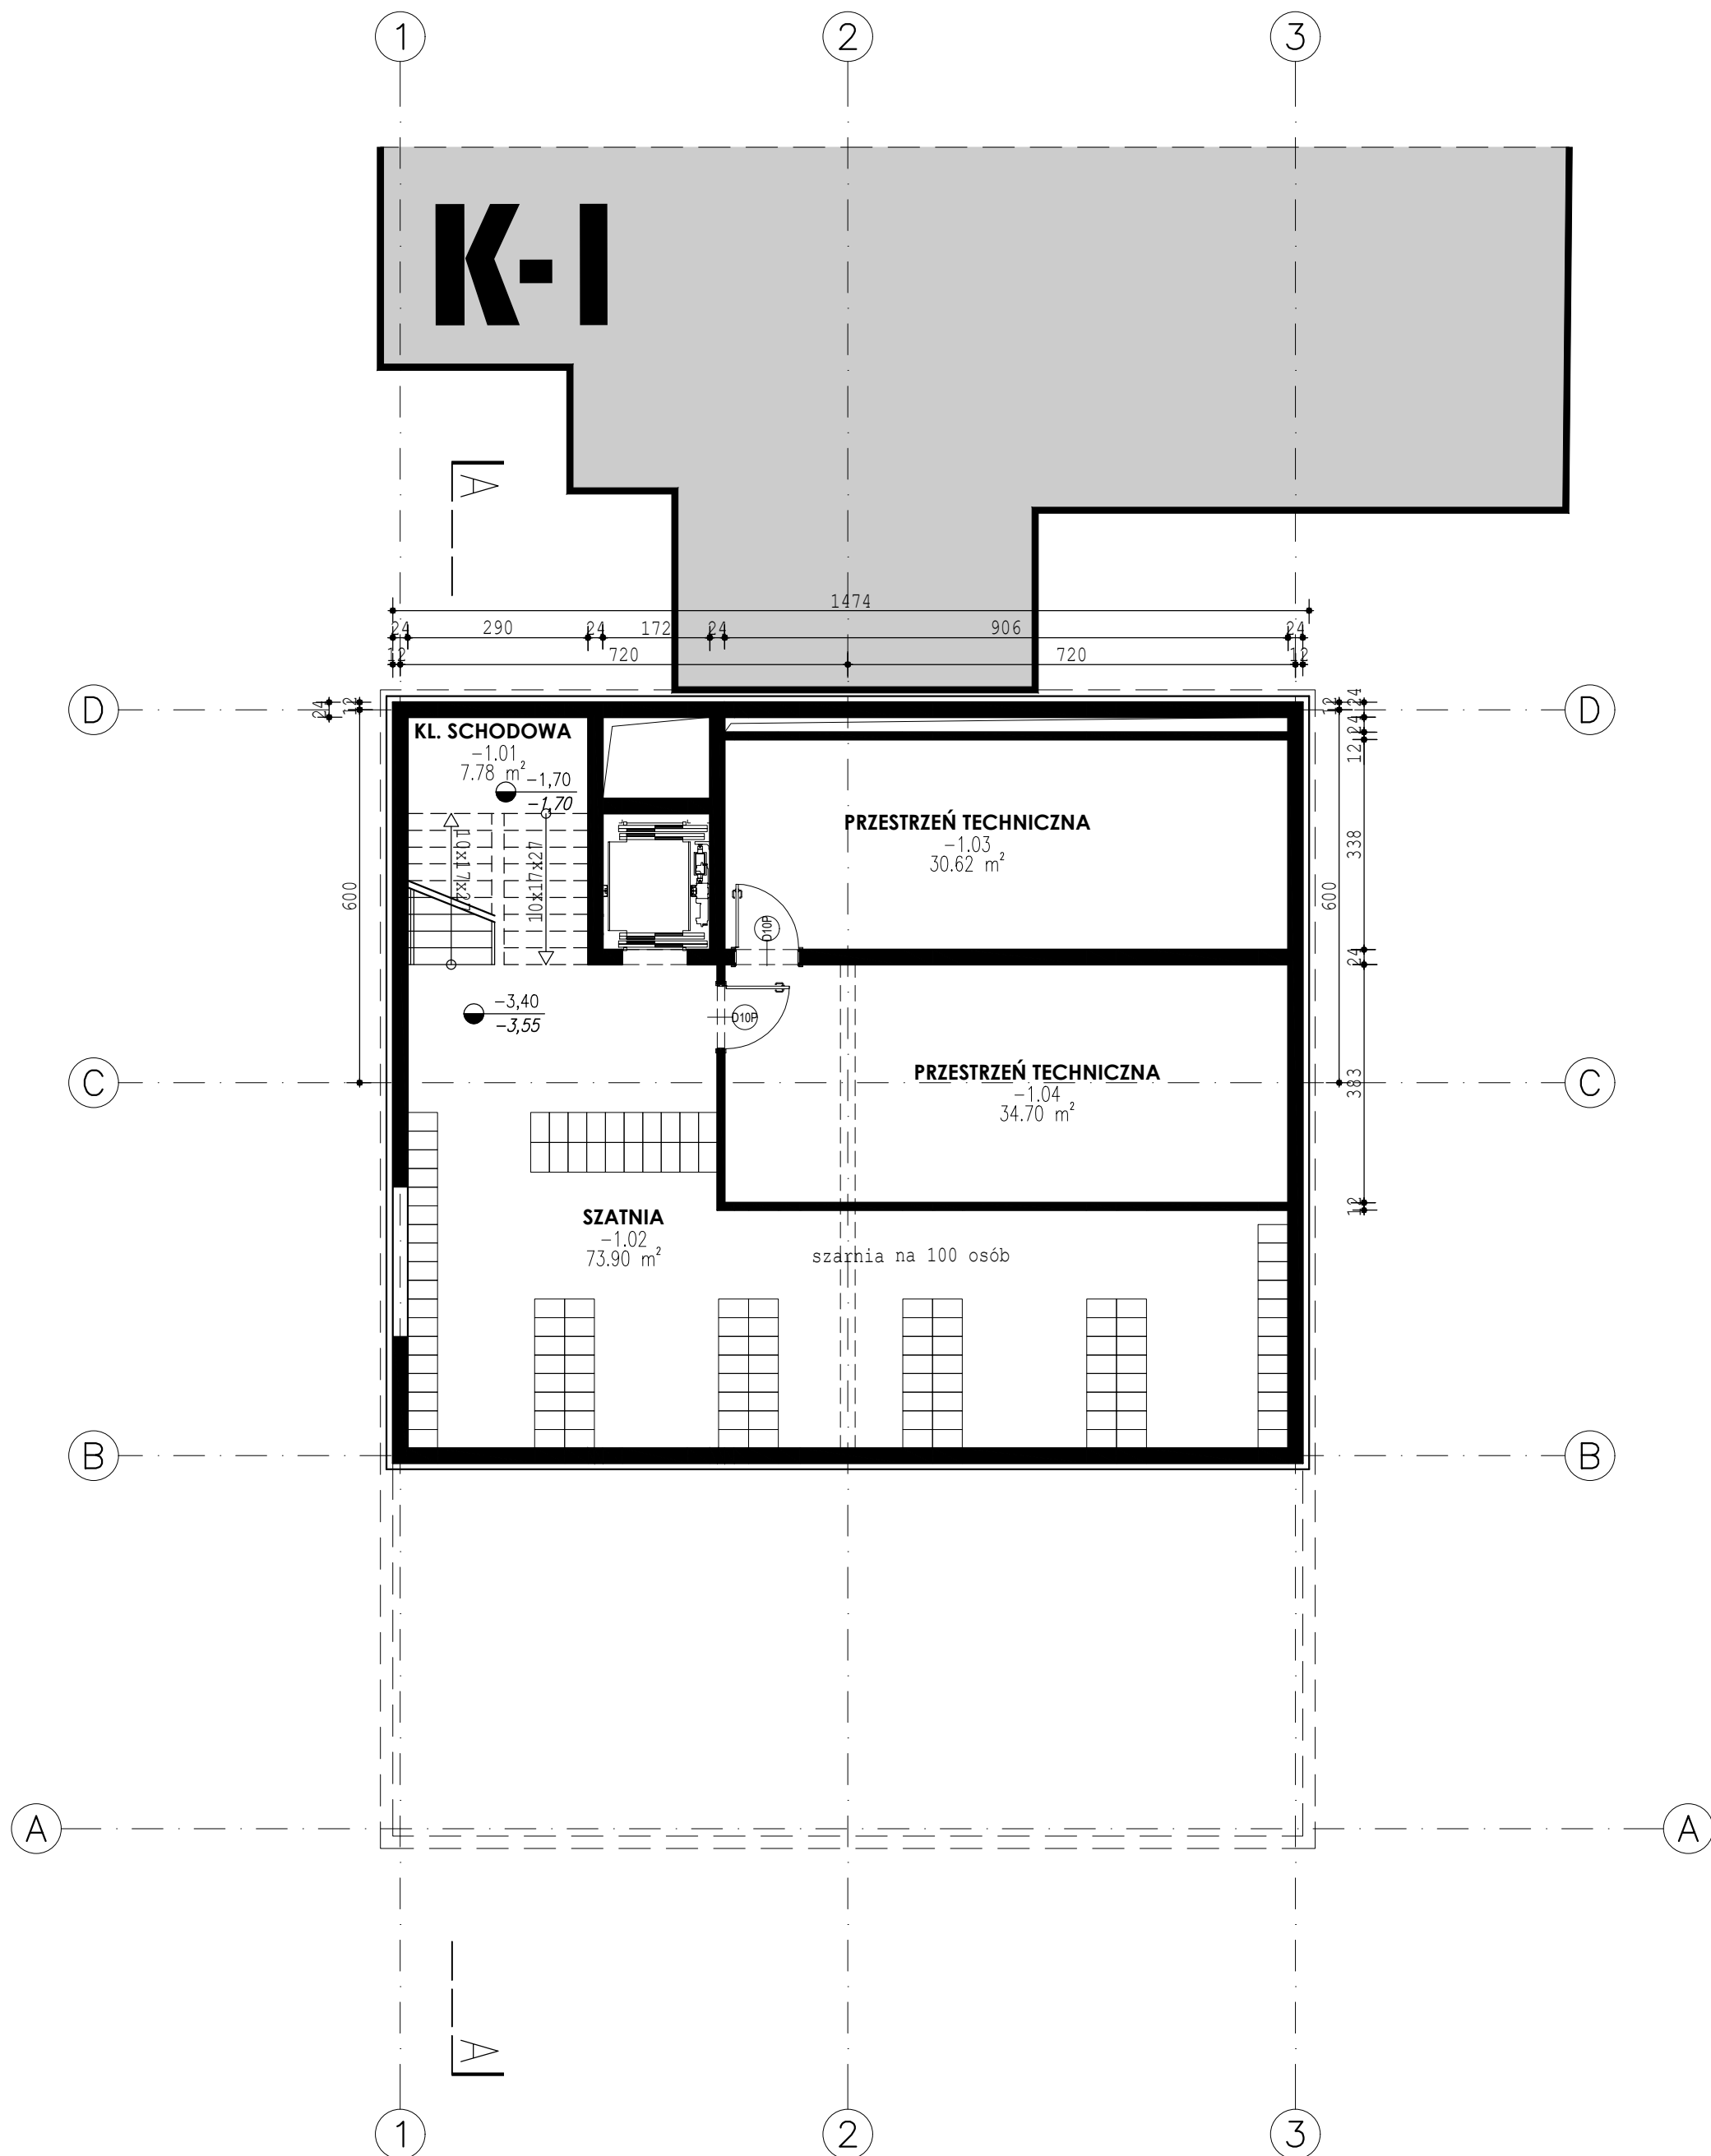

RZUT KONDYGNACJI K-1, SKALA 1:100

PAKT | PRACOWNIA AUTORSKA KAROL TOMCZAK
PAKT
ul. Helmańska 35
81-412 Gdynia

—NAZWA INWESTYCJI—
ROZBUDOWA ZESPOŁU SZKÓŁ KREOWANIA WIZERUNKU
W GDAŃSKU.

—ADRES INWESTYCJI—
UL. PREZYDENTA LECHA KACZYŃSKIEGO W
GDAŃSKU, DZIELKA NR 35/4, OBRĘB 0018

—INWESTOR—
ZWIĄZEK POLSKICH PRODUCENTÓW
MODY LEWIATAN

—FAZA—
PROGRAM FUNKCJONALNO - UŻYTKOWY
—BRANŻA—
A R C H I T E K T U R A

PROJEKTANCI:
arch. Karol Tomczak
upr. nr: PO/KK/359/2010

—NAZWA RYSUNKU:—

R Z U T K O N D Y G N A C J I K - 1

—SKALA— 1:100 —DATA— GRUDZIEŃ 2023 —REW.— -

NUMER RYSUNKU: BCU_PFU_02

PRAWA AUTORSKIE:
Projekt (dzieło architektoniczne) jest chroniony prawem autorskim zgodnie z art.1 pkt.2.6
ustawy z 23 lutego 1994r. O Prawie Autorskim (Dziennik Ustaw Nr 24 Poz.83)Projekt (dzieło
architektoniczne) jest chroniony prawem autorskim zgodnie z art.1 pkt.2.6 ustawy z 23 lutego
1994r. O Prawie Autorskim (Dziennik Ustaw Nr 24 Poz.83