


Załącznik nr. 3 - Rysunek z wymiarami przestrzeni roboczej

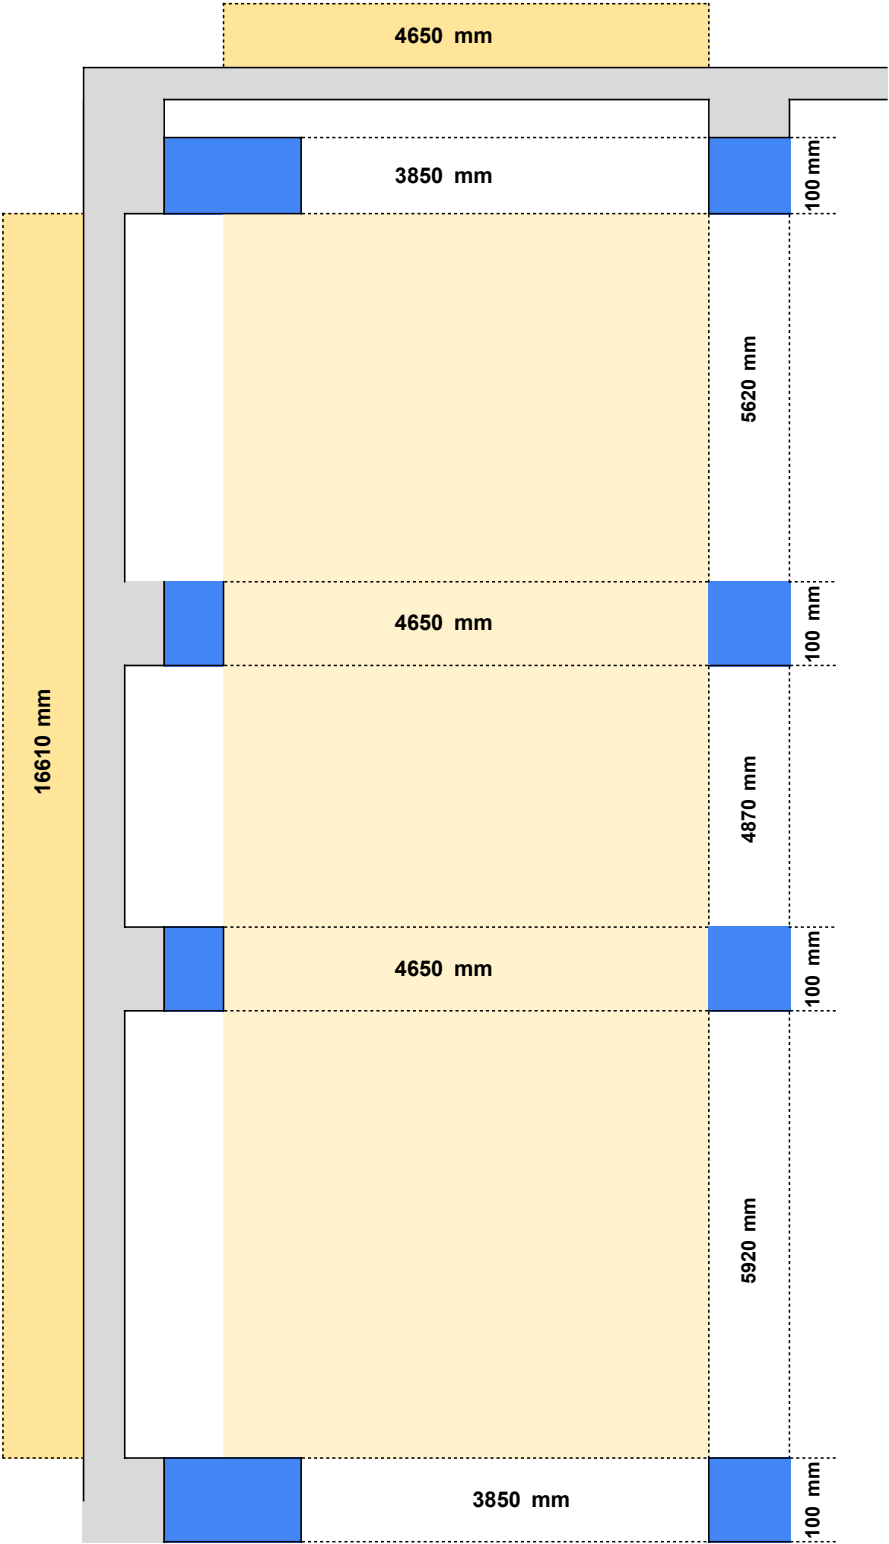

Legenda

słup

ściana budynku

pole robocze