


SCHEMAT KONSTRUKCJI PŁYTY FUNDAMENTOWEJ:

FUNDAMENT POD MASZYNĘ
SPECJALNOŚĆ: KONSTR. – BUD.
(SKALA: 1:75)

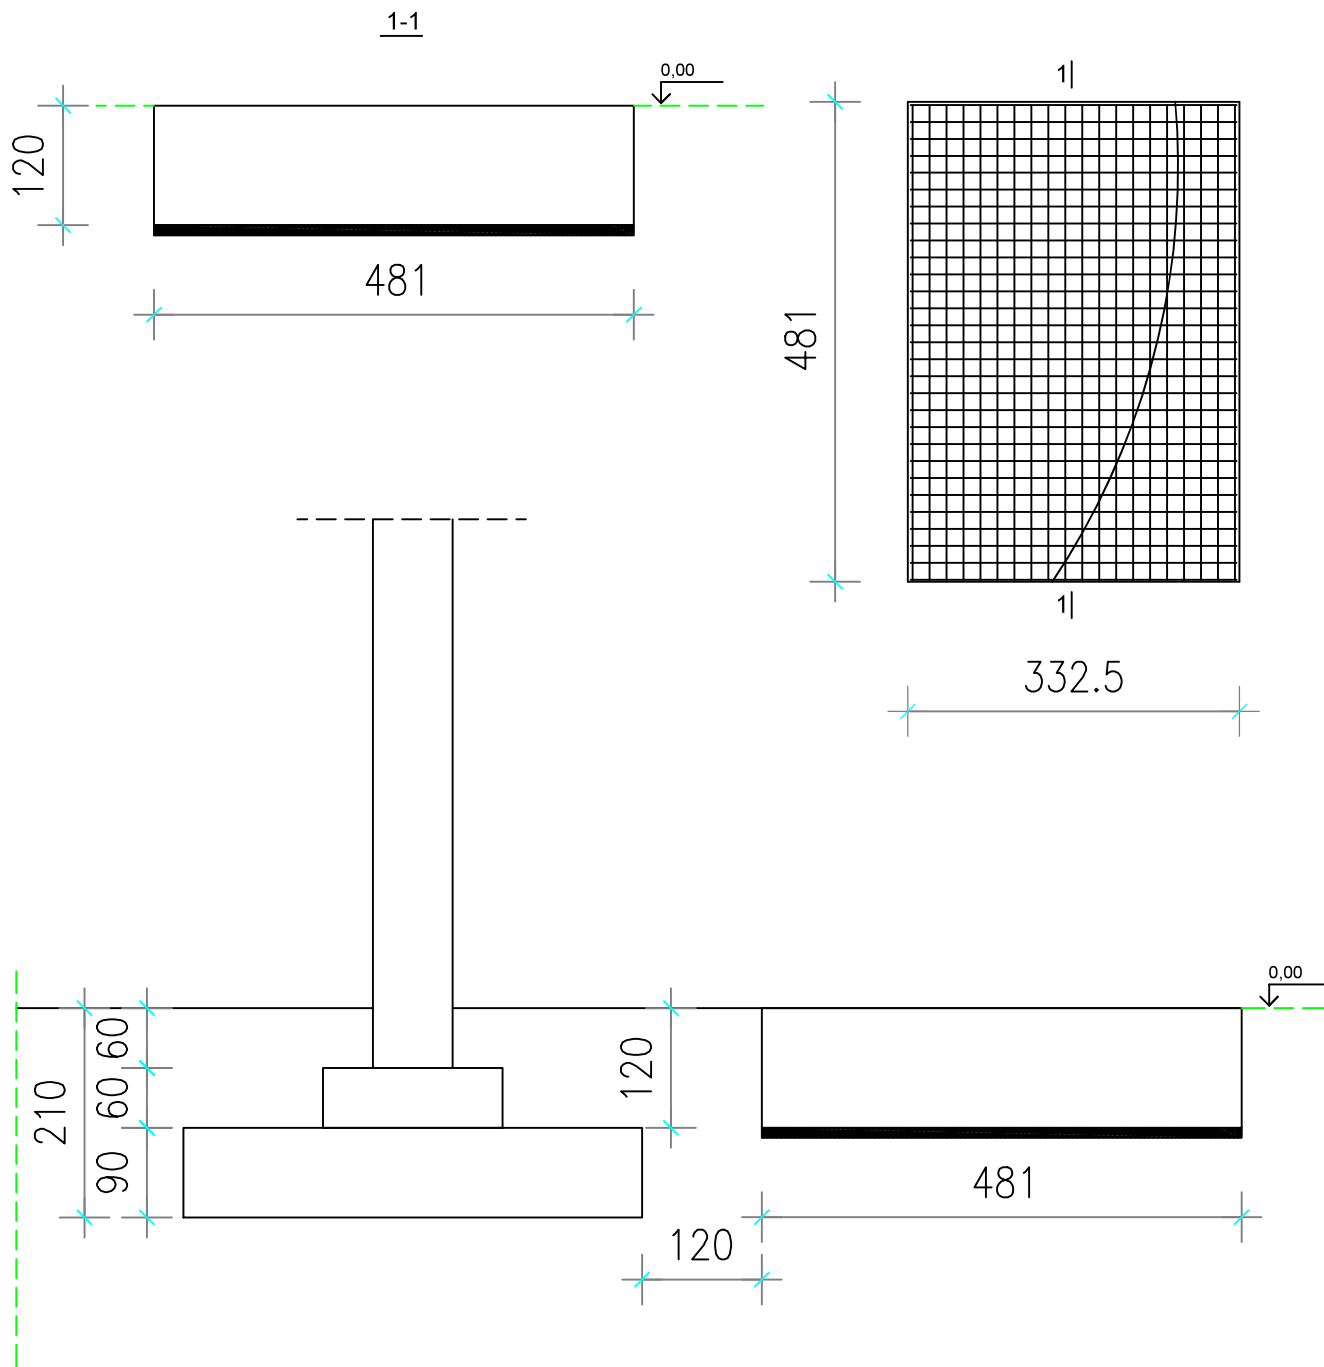

ŻOŁKOŚ
PROJEKTOWANIE I NADZORY

Pracownia Projektowo-Wykonawcza
inż. Przemysław Żółkoś

66-004 Zielona Góra, ul. Zatonie-Pszczela 2
665 603 040 www.zolkos.pl biuro@zolkos.pl

JEDNOSTKA PROJEKTOWA:	PRACOWNIA PROJEKTOWO-WYKONAWCZA INŻ. PRZEMYSŁAW ŻOŁKOŚ 66-004 ZIELONA GÓRA, UL. ZATONIE-PSZCZELA 2, TEL. 665 60 30 40		PP-W inż. Przemysław Żółkoś
TEMAT:	FUNDAMENTY POD MASZYNĘ TOKARKI		Podstawa realizacji: ZLECENIE
OBIEKT:	HAŁA PRODUKCyjNA		Faza: PROJEKT BUDOWLANY
ADRES:	ŚWIEBODZIN, UL. ZACHODNIA 76		Data: GRUDZIEŃ 2023
TYTUŁ RYSUNKU:	SCHEMAT KONSTRUKCJI FUNDAMENTU MAŁEJ TOKARKI		Wydanie: 1
PROJEKTANT: /KONSTRUKCJA/	INŻ. PRZEMYSŁAW ŻOŁKOŚ	PODPIS :	NR RYS. K-3
	UPR. NR LBS/0009/PBKb/18		SKALA: 1:75
	SPECJALNOŚĆ KONSTRUKCYJNO-BUDOWLANA		