


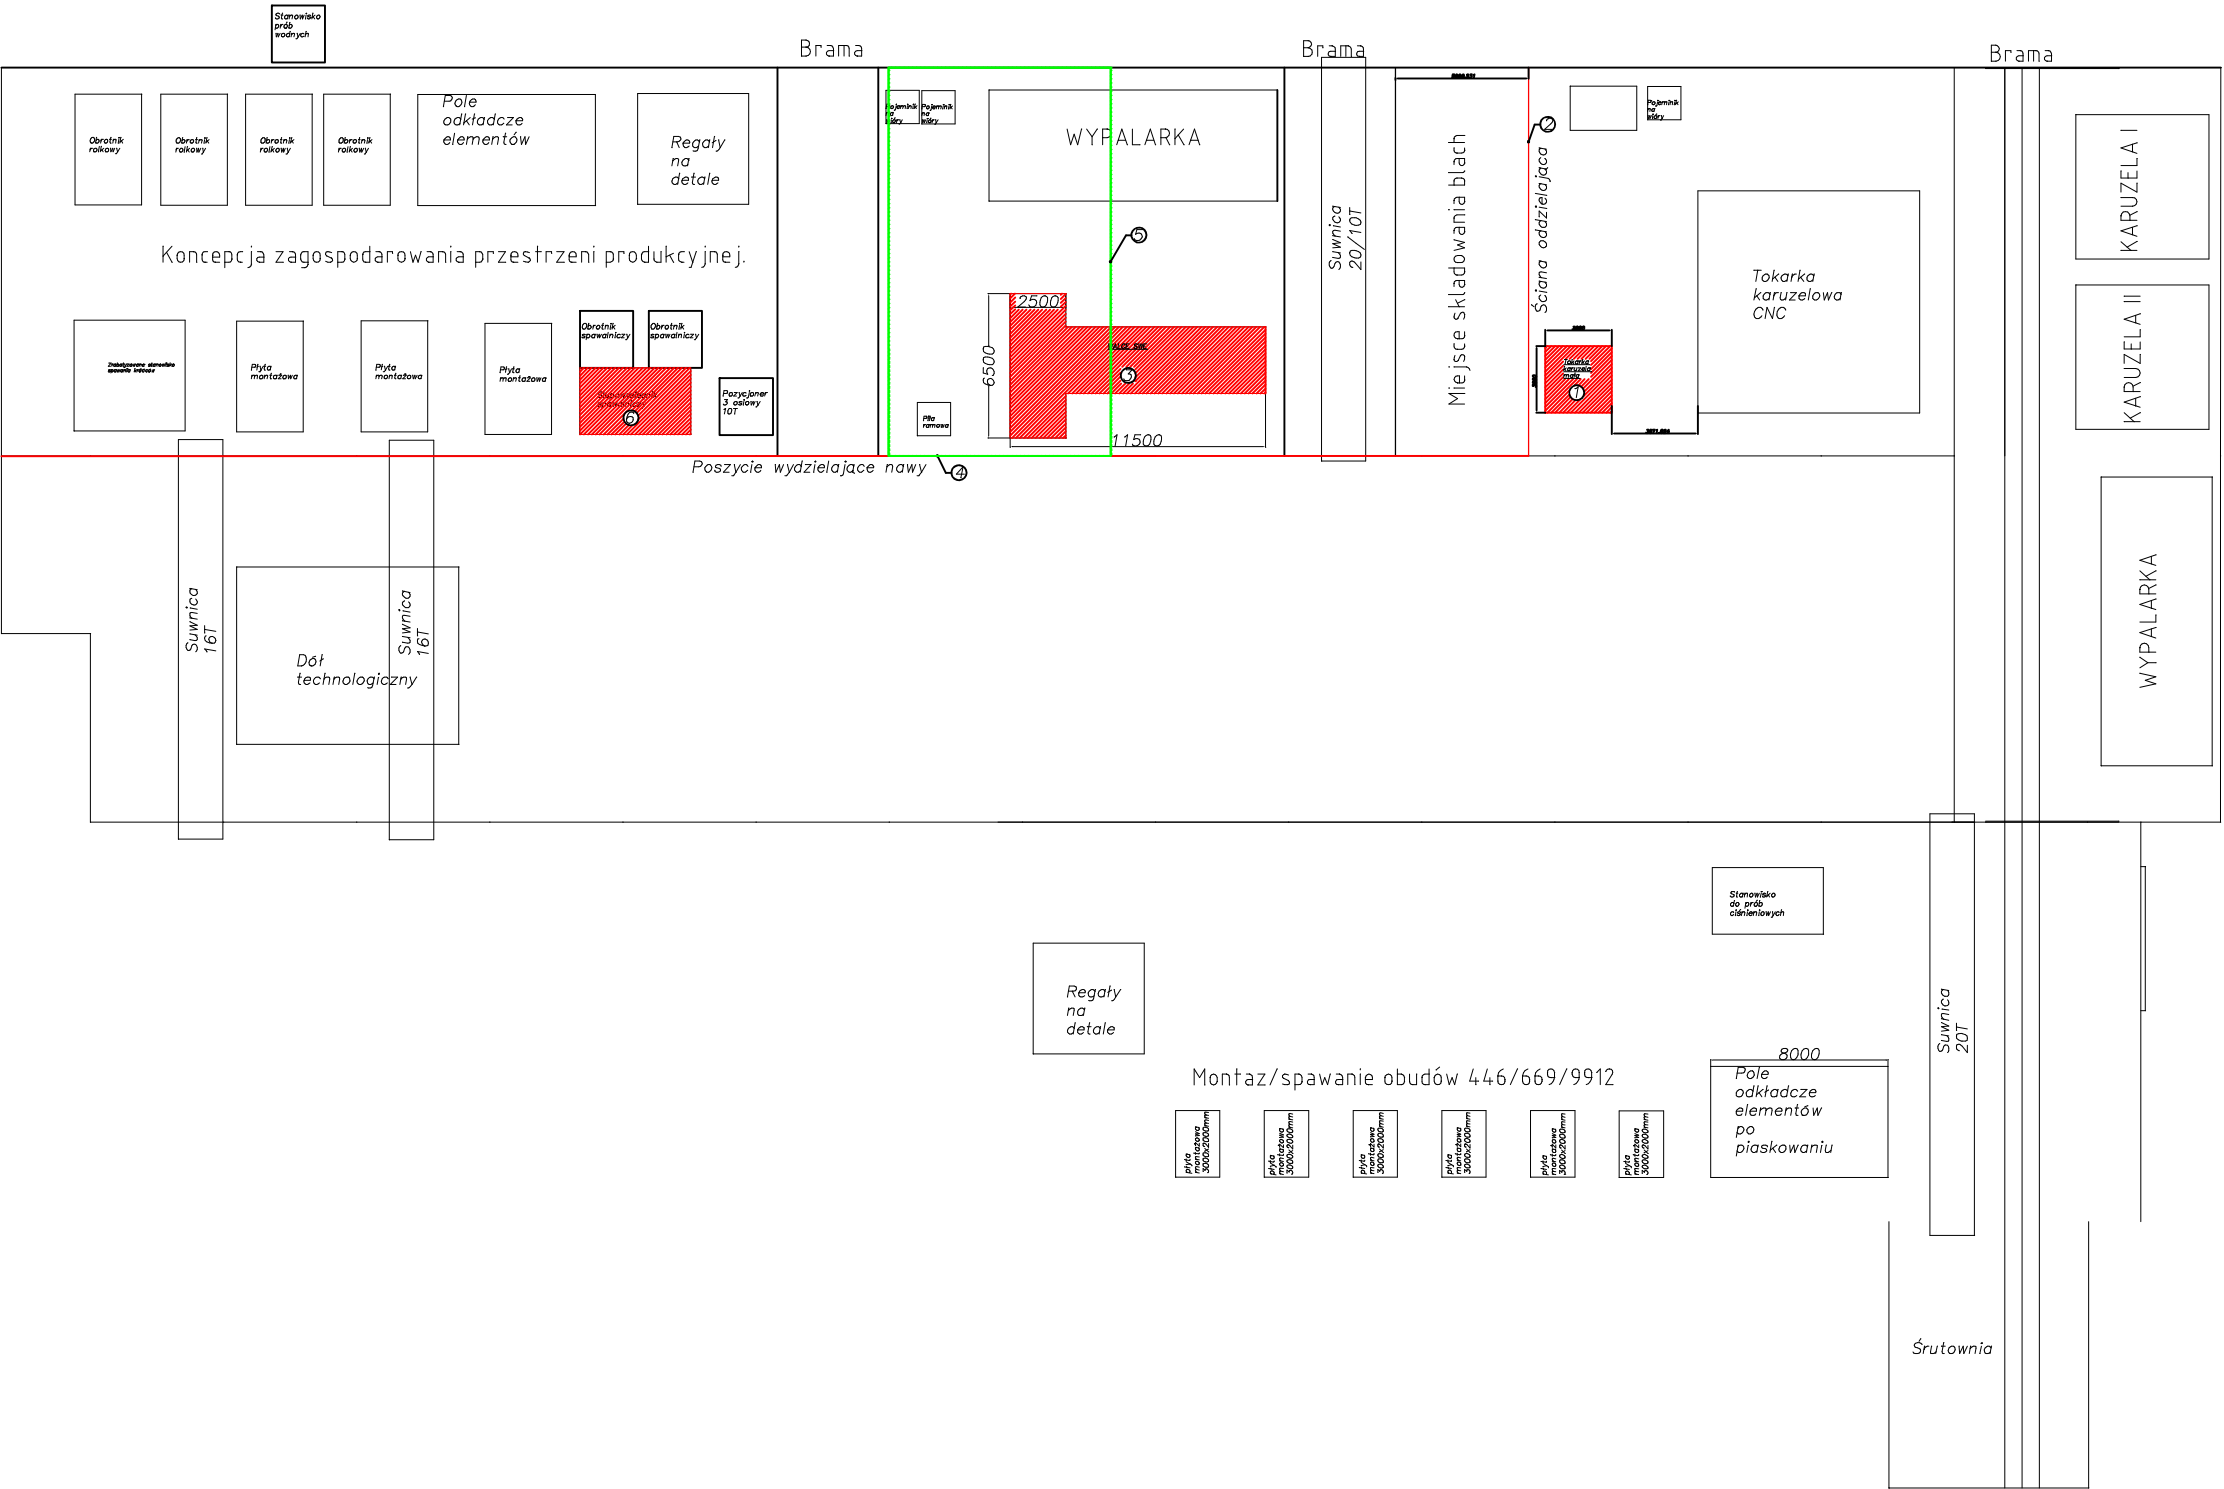

- PLAN SYTUACYJNY REALIZACJI ROBÓT:
- 1 TOKARKA KARUZELOWA MAŁA
 - 2 ŚCIANA ODDZIELAJĄCA
 - 3 WALCE
 - 4 POSZYCIE WYDZIELAJĄCE NAWY
 - 5 SCHEMAT LOKALIZACJI POSADZKI ETAP II – 10%
 - 6 SŁUPOWYSIEGNIK