
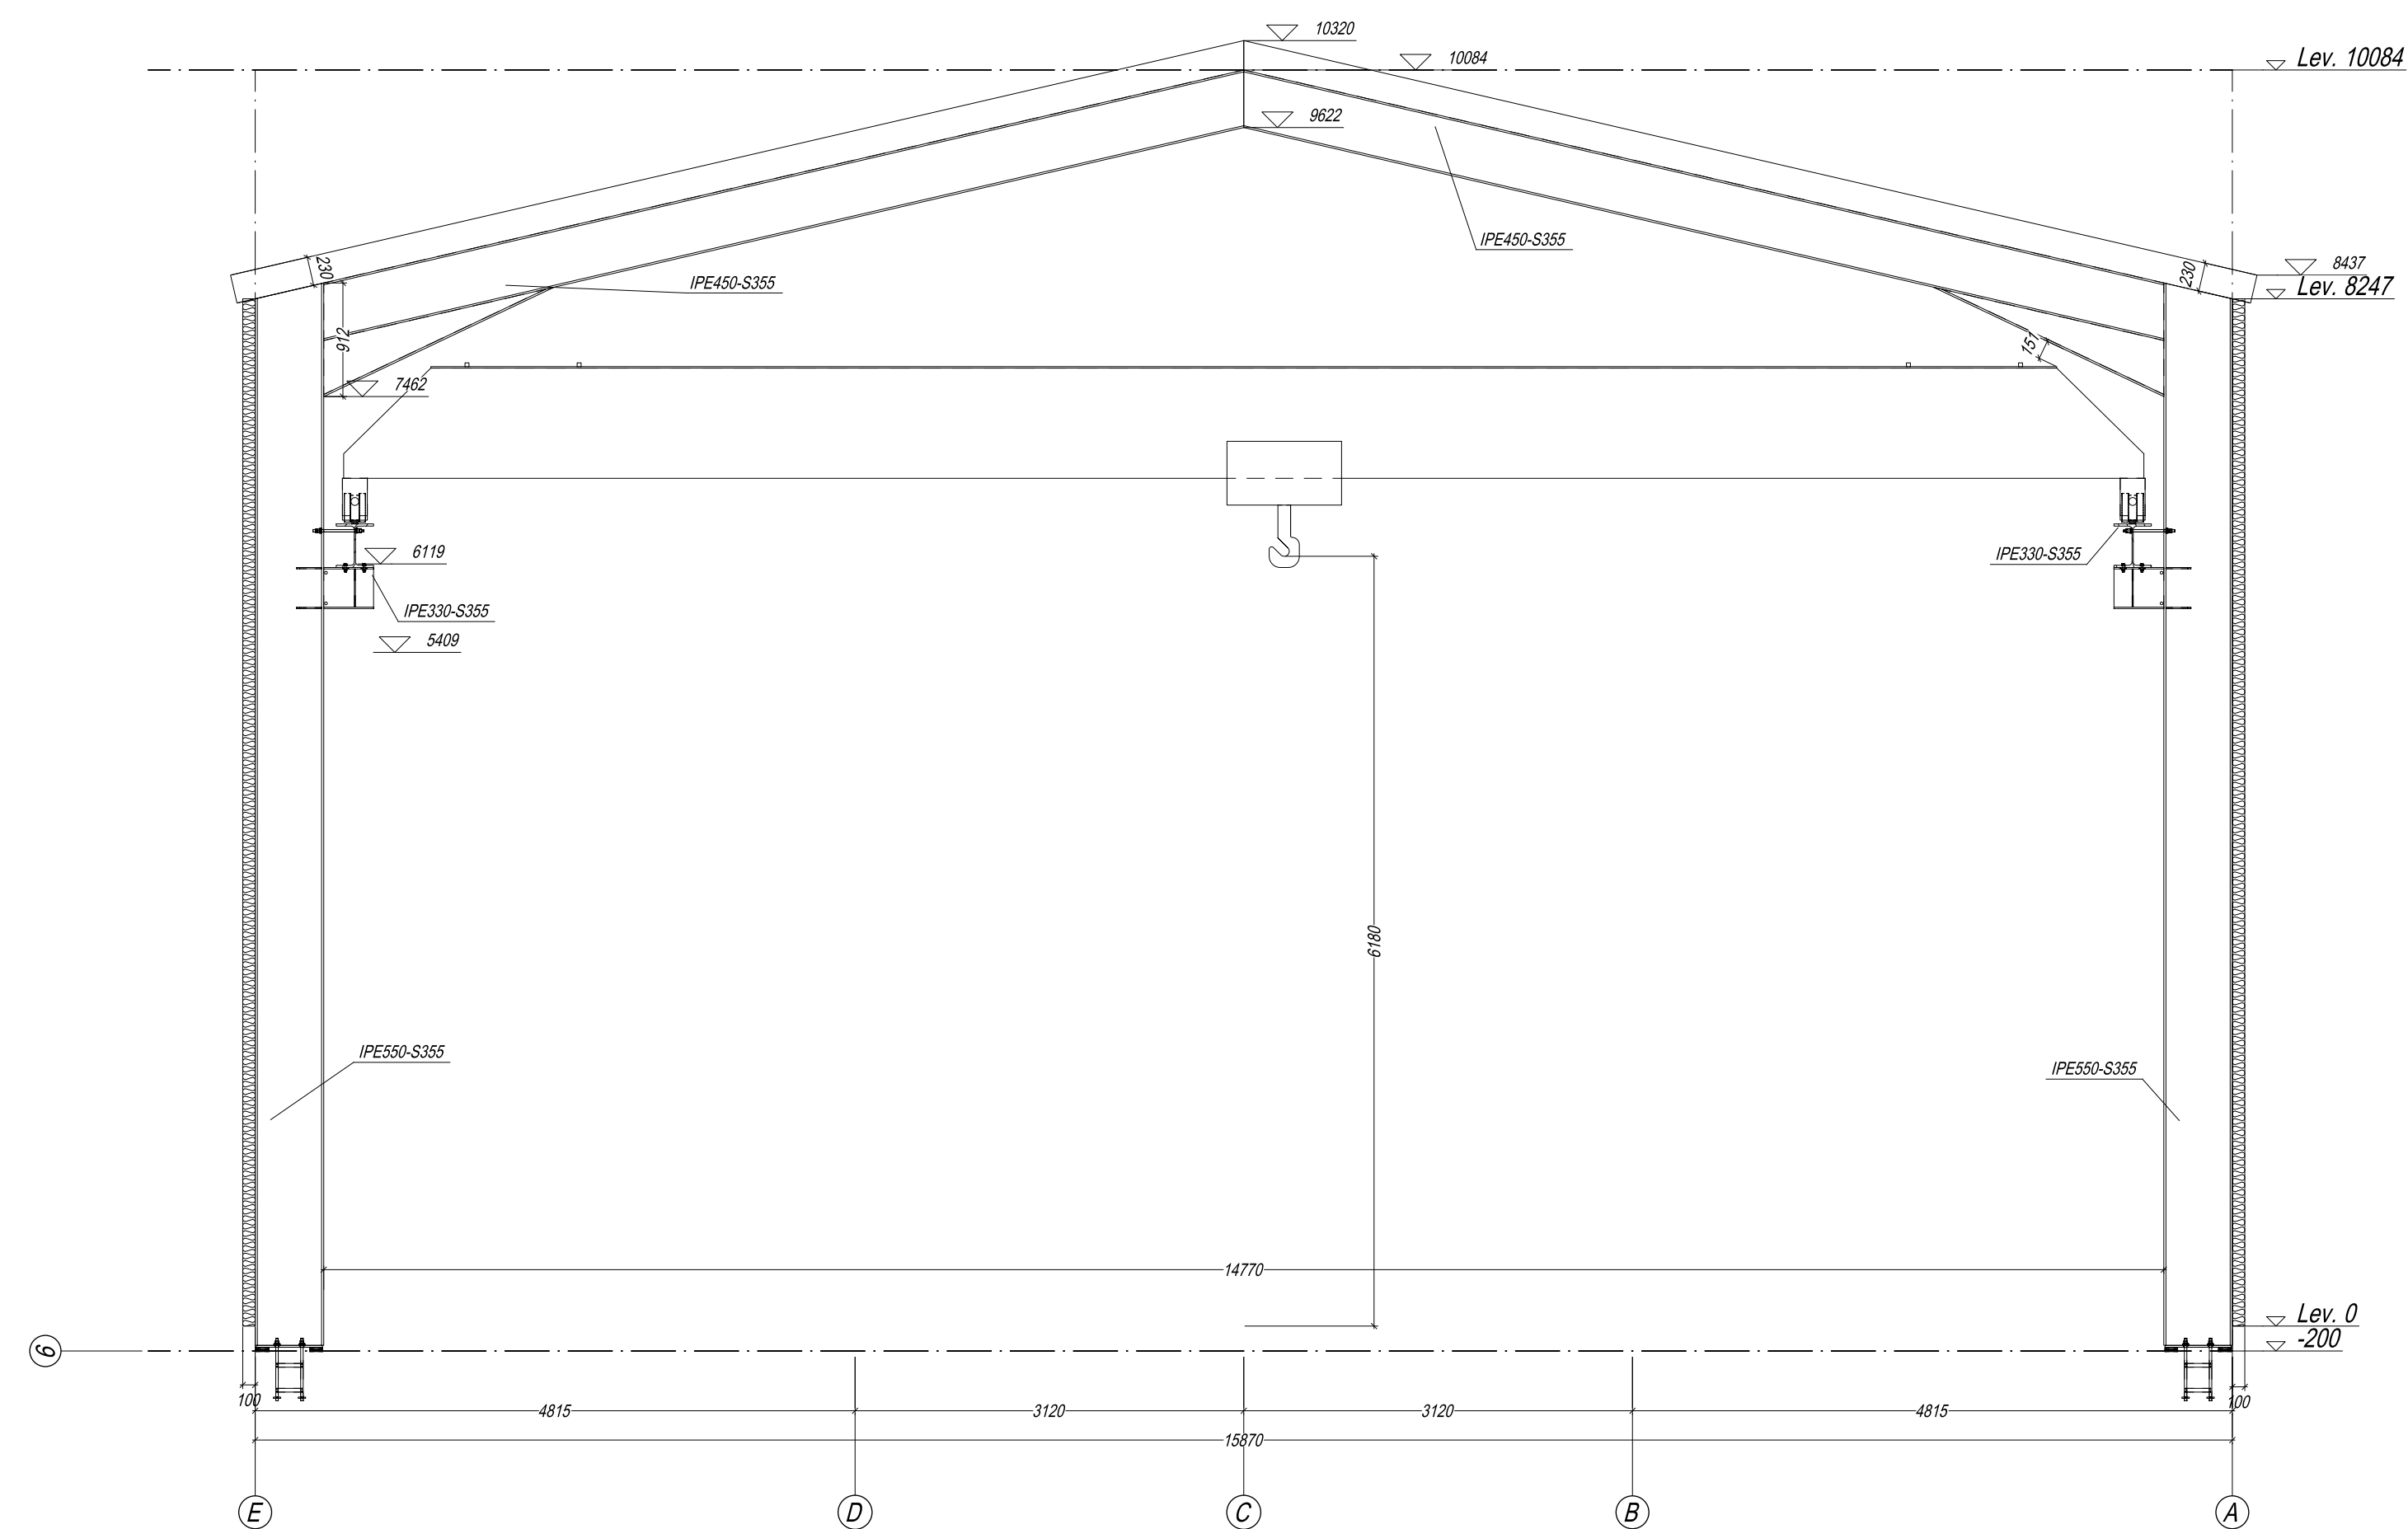


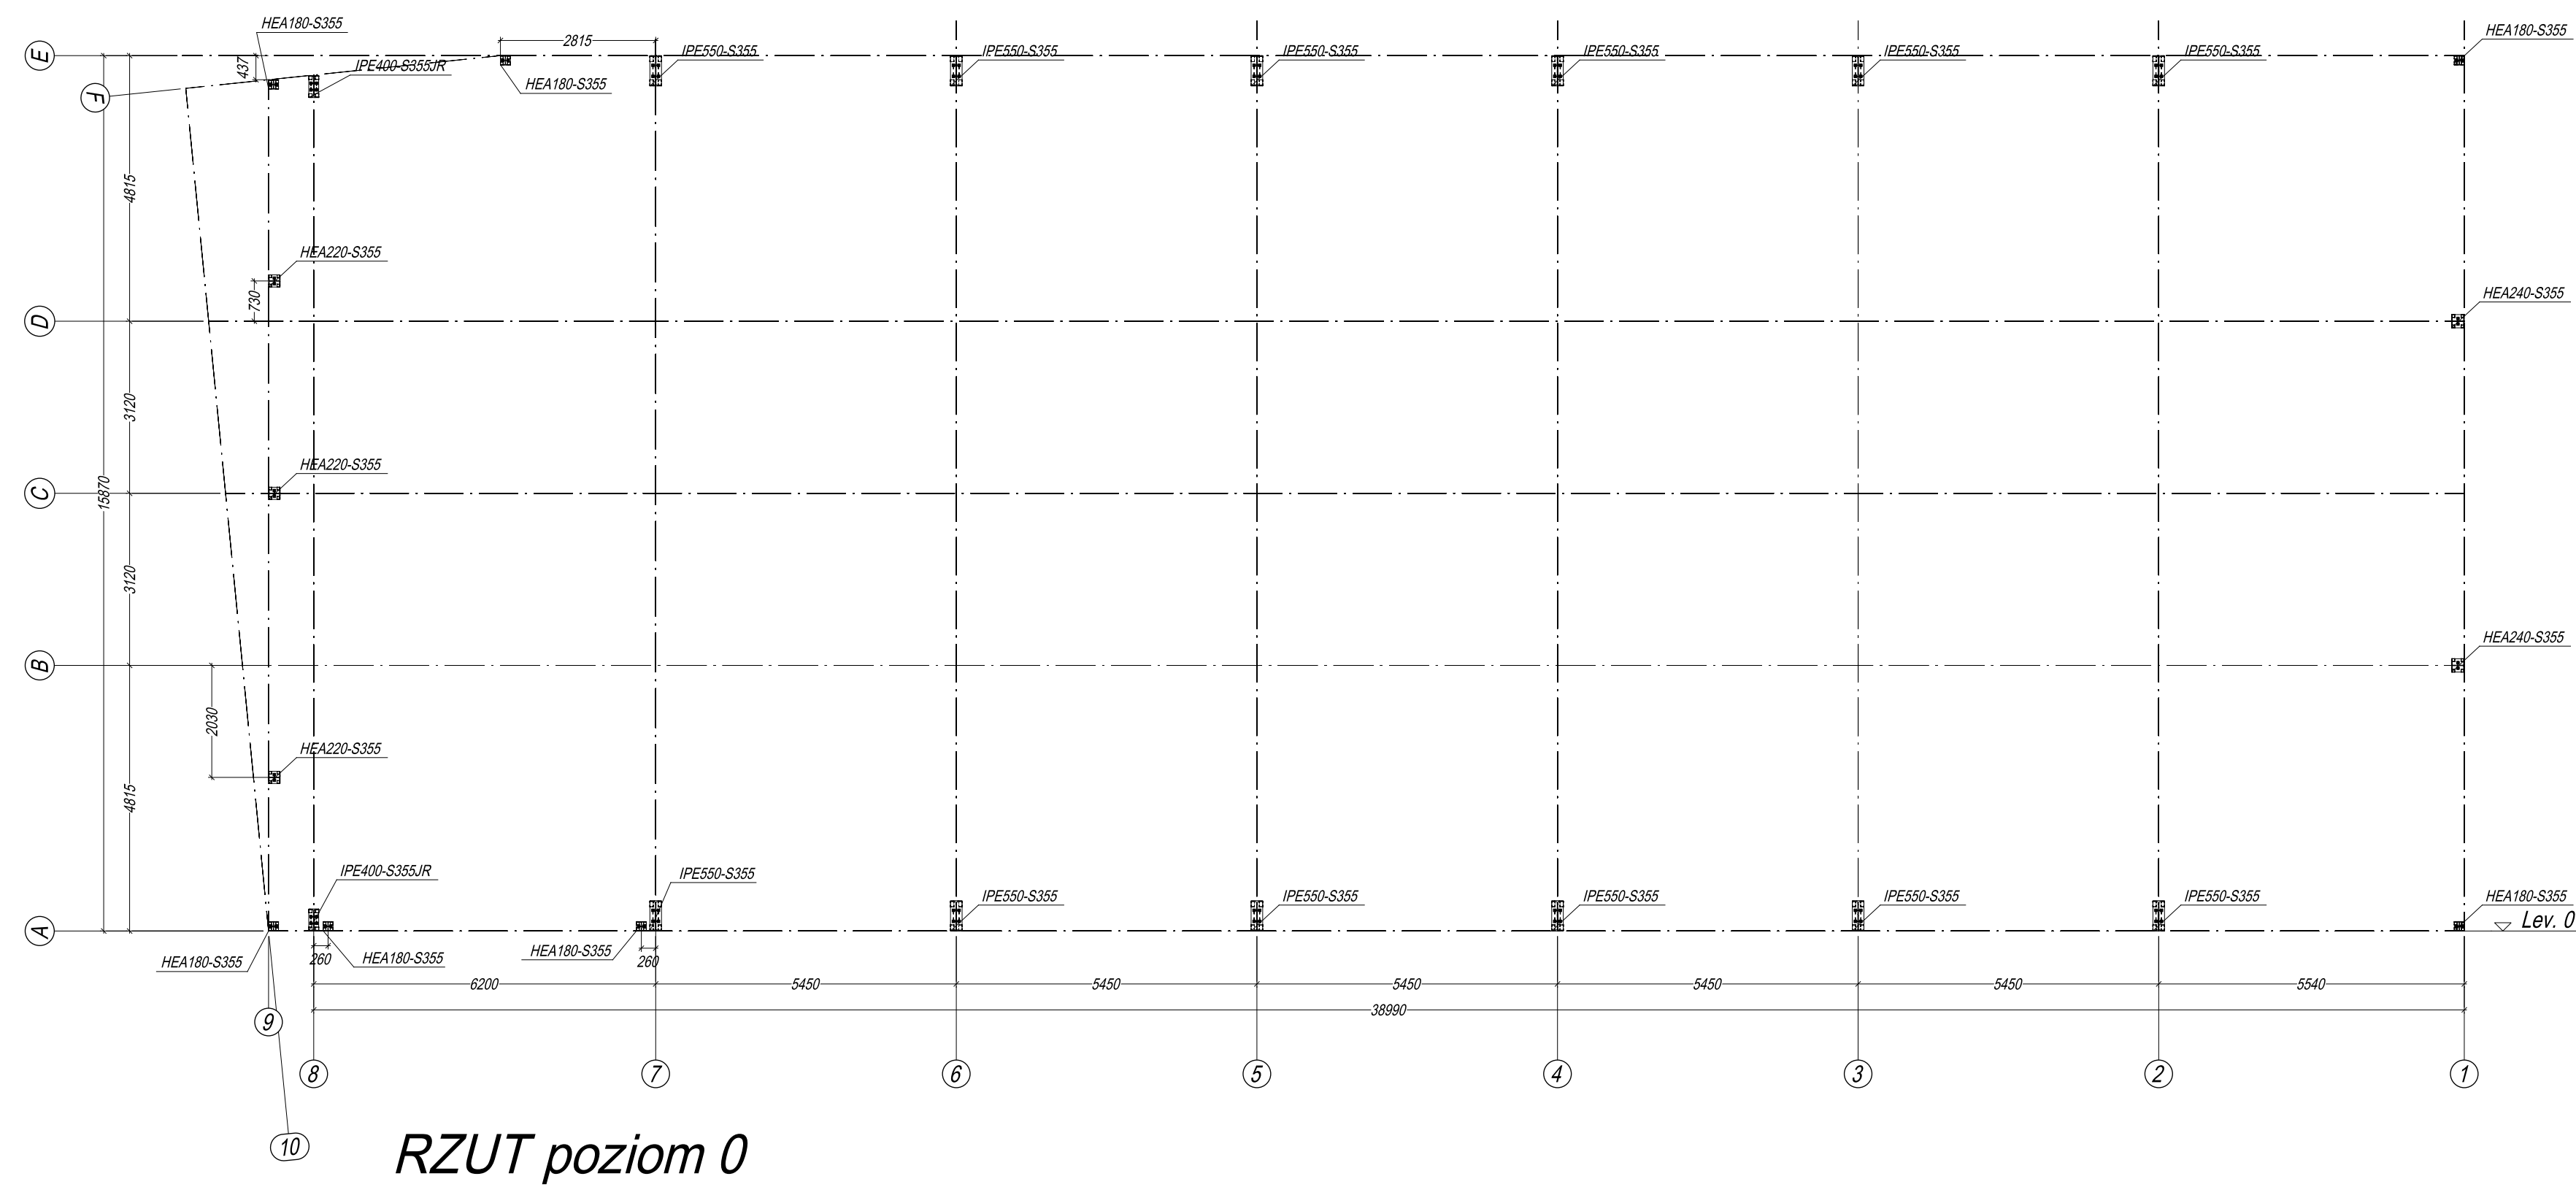

+	+	+		+
A	19113	rev. wysokość huku		P8
REW:	DATA:	TRESC:		AUTOR:
Zakład produkcji domów na wiośie				
woj. kujawsko-pomorskie, Bydgoszcz, gm. Bydgoszcz dz nr ew. 6/3, 6/4 obręb 228 ul. Portowa, Bydgoszcz				
ALKOR Sp. z o.o. 85-809 Bydgoszcz ul. Turzyska 304 tel: +48 (02) 381 65 30 e-mail: krysztof@alkor.pl NIP: 967-10-42-220, REGON: 062043970			K2 PROJEKT Biuro Inżynierskie Sp. z o.o. 61-119 Poznań, ul. Św. Michała 43 tel: +48 695 172 224 e-mail: projekt@k2projekt.com NIP: 782-266-18-84, REGON: 383237053	
Projektant: mgr inż. Piotr Kryszczyński			podpis: mgr inż. Marcin POKOŃ	
Inwestor: La Mare Sp. z o.o. ul. Portowa 10 85-757 Bydgoszcz			skala: 1:10	
Etap: Projekt wstępny			branża: KONSTRUKCJA BŁOKOWA	
Przebiegł poprzedzyc, Rzut poziom 0				
data:		format:		nr rysunku:
24.10.2023		A1		RS001