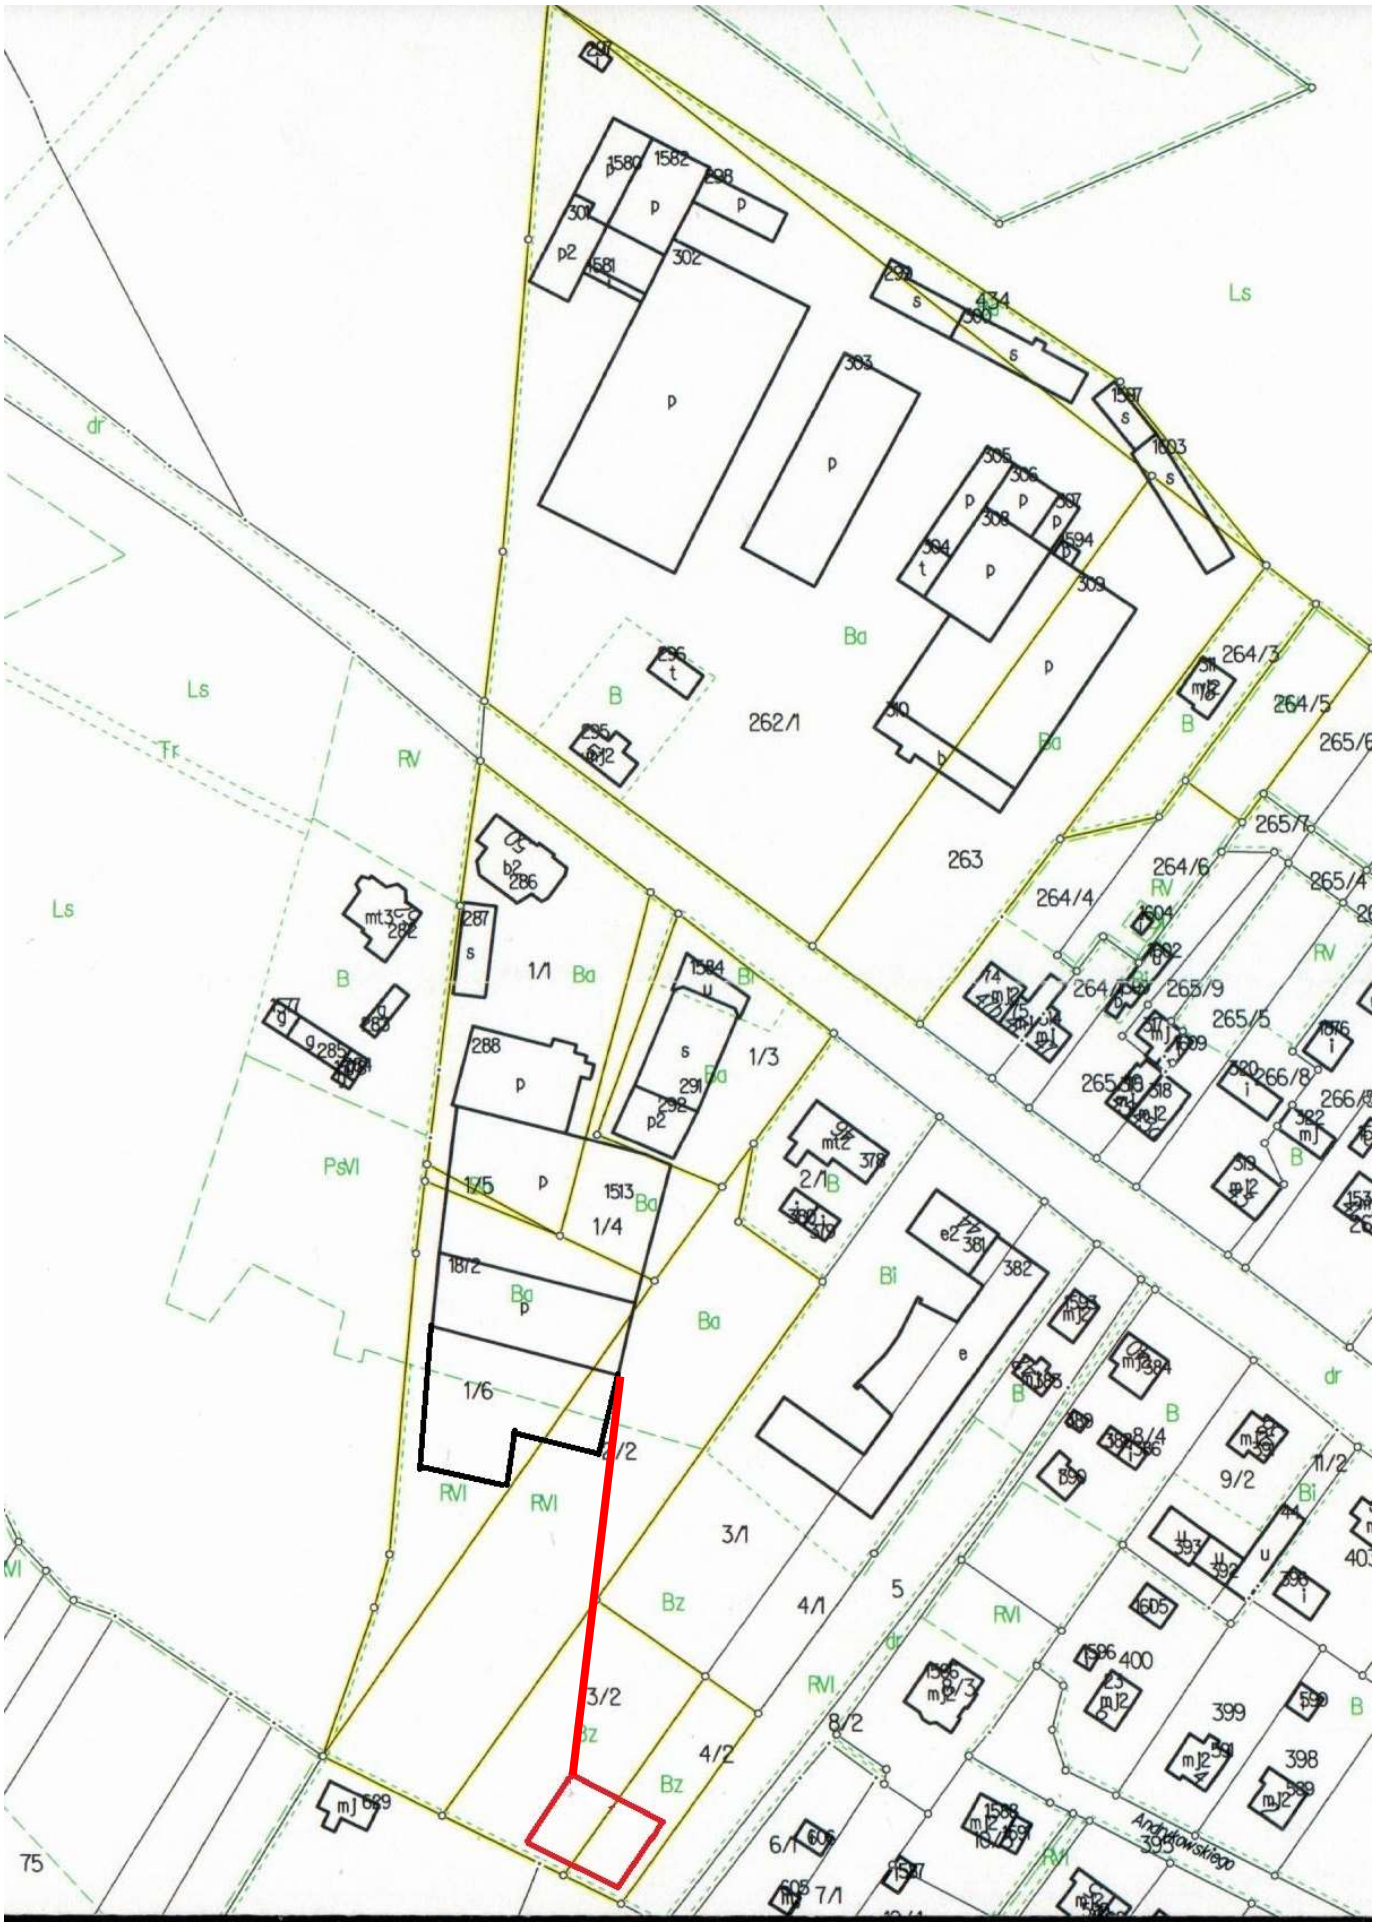Szkic sytuacyjny obszaru inwestycji dotyczącej budowy Instalacji PV 50 kWp wraz z planowanym przyłączem (oznaczone kolorem czerwonym).