



ELEWACJA PÓŁNOCNA

SKALA 1:100

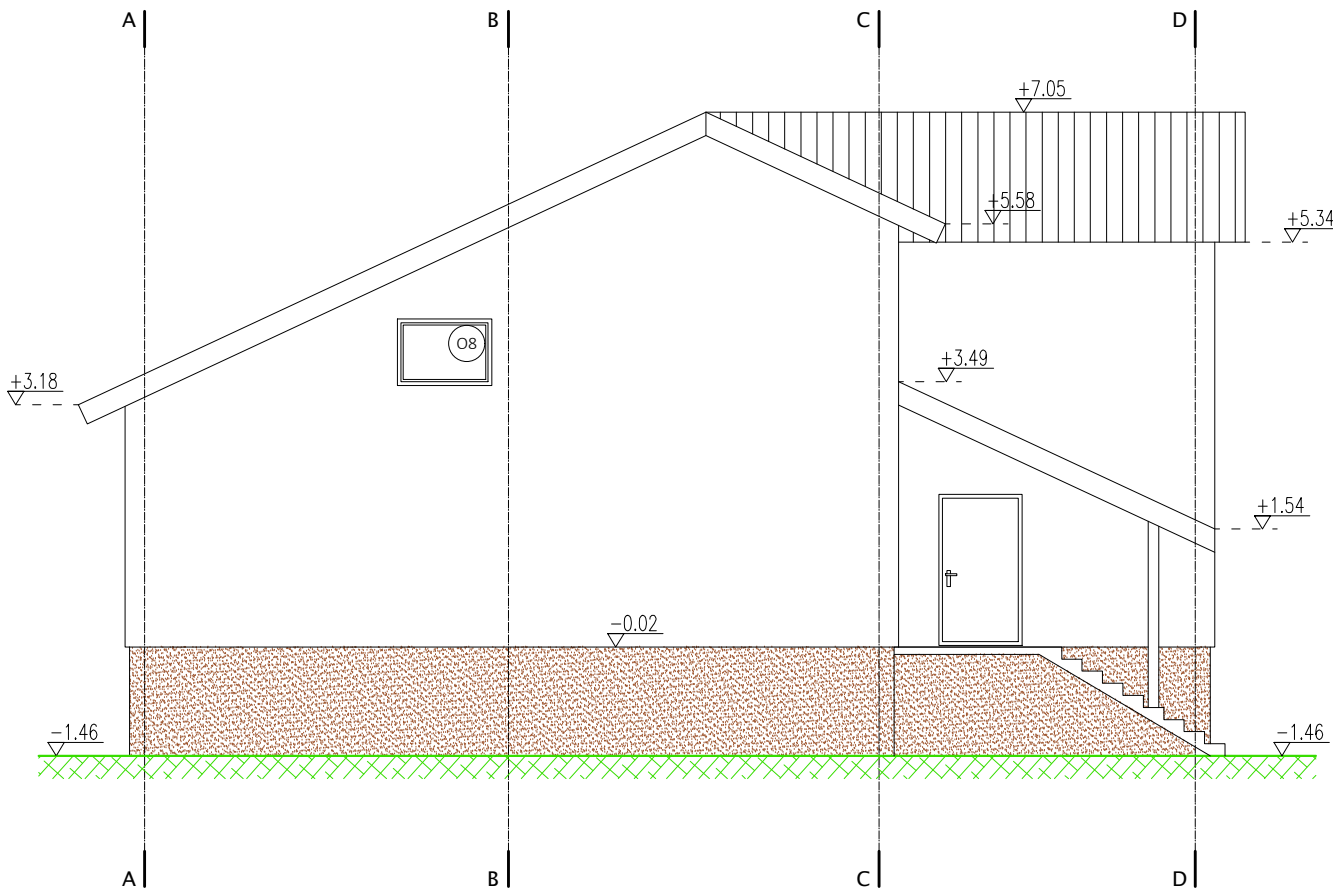


ELEWACJA WSCHODNIA

SKALA 1:100

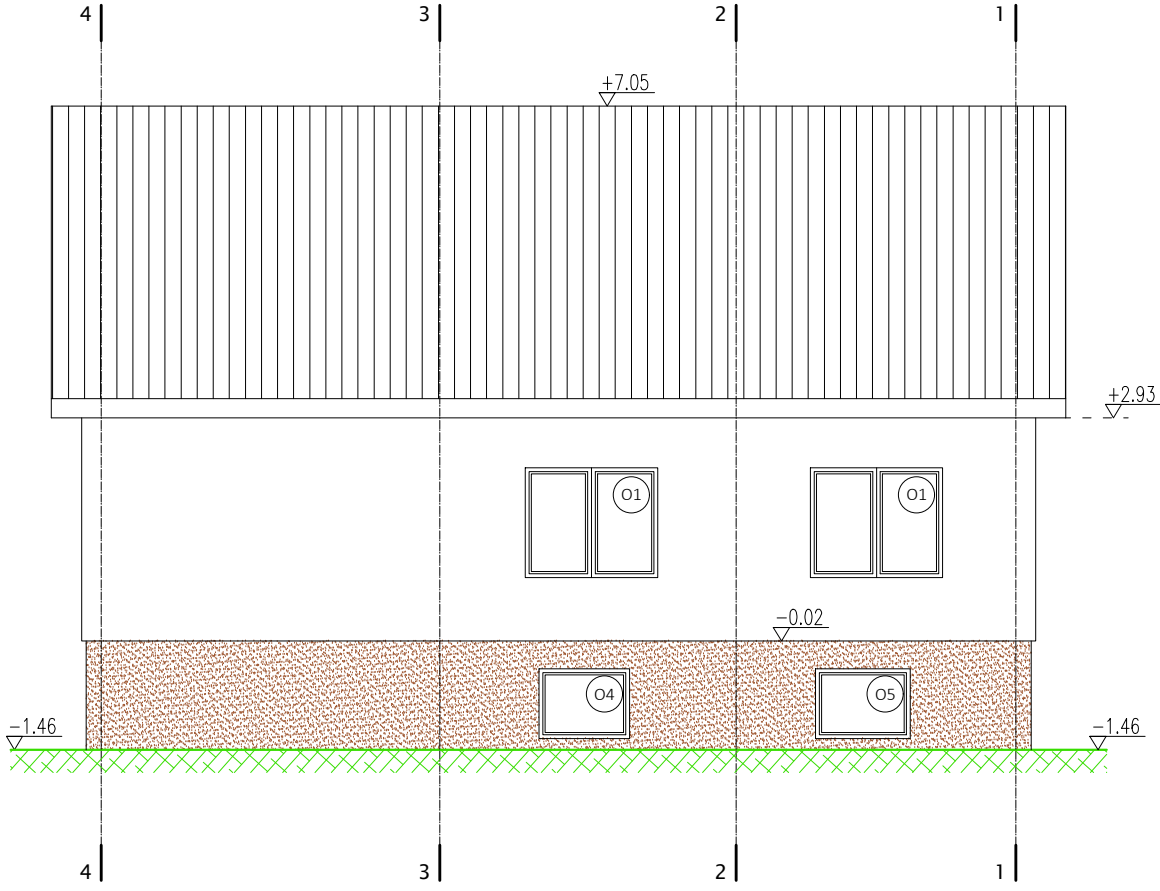


ELEWACJA POŁUDNIOWA

SKALA 1:100

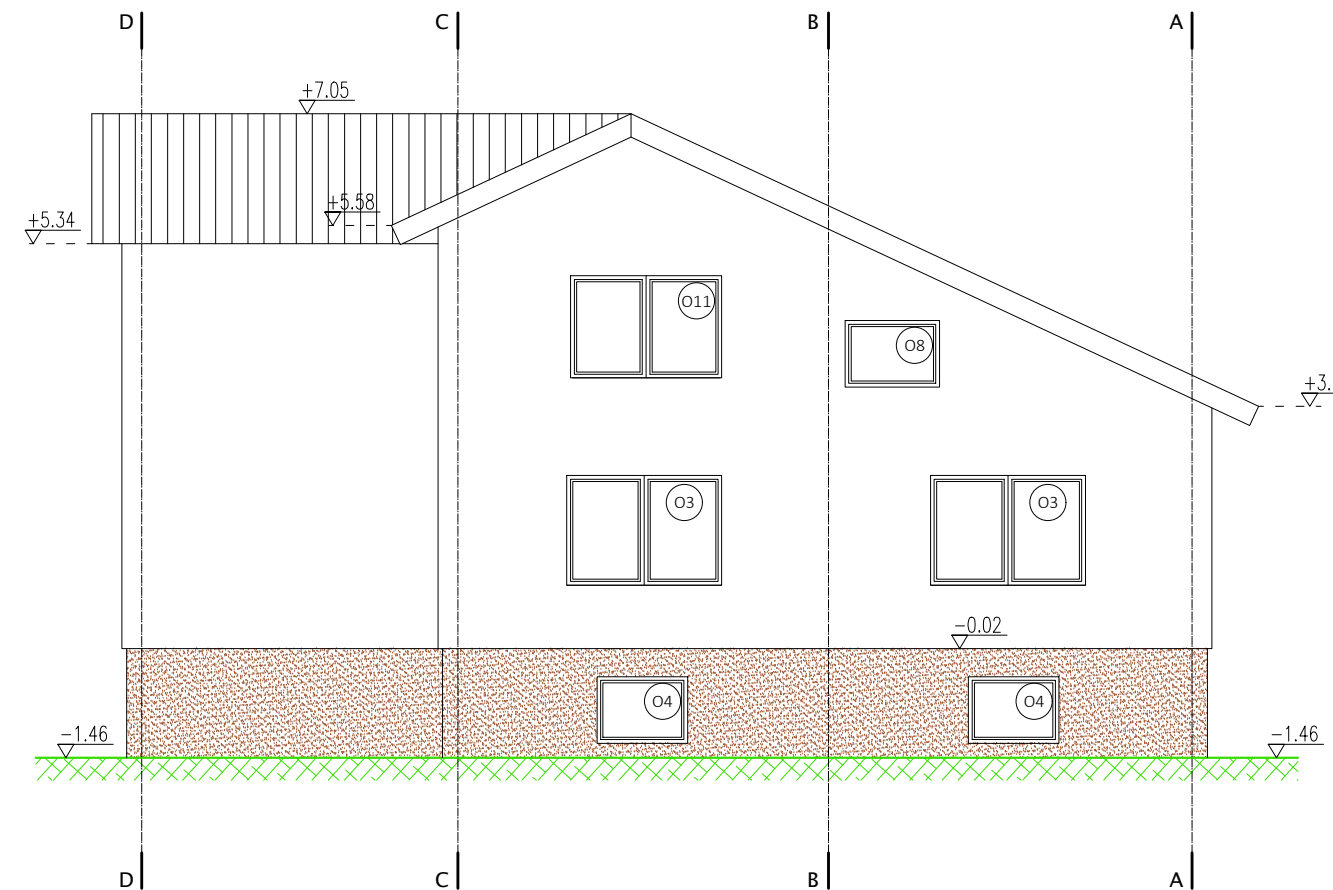

ELEWACJA ZACHODNIA

SKALA 1:100

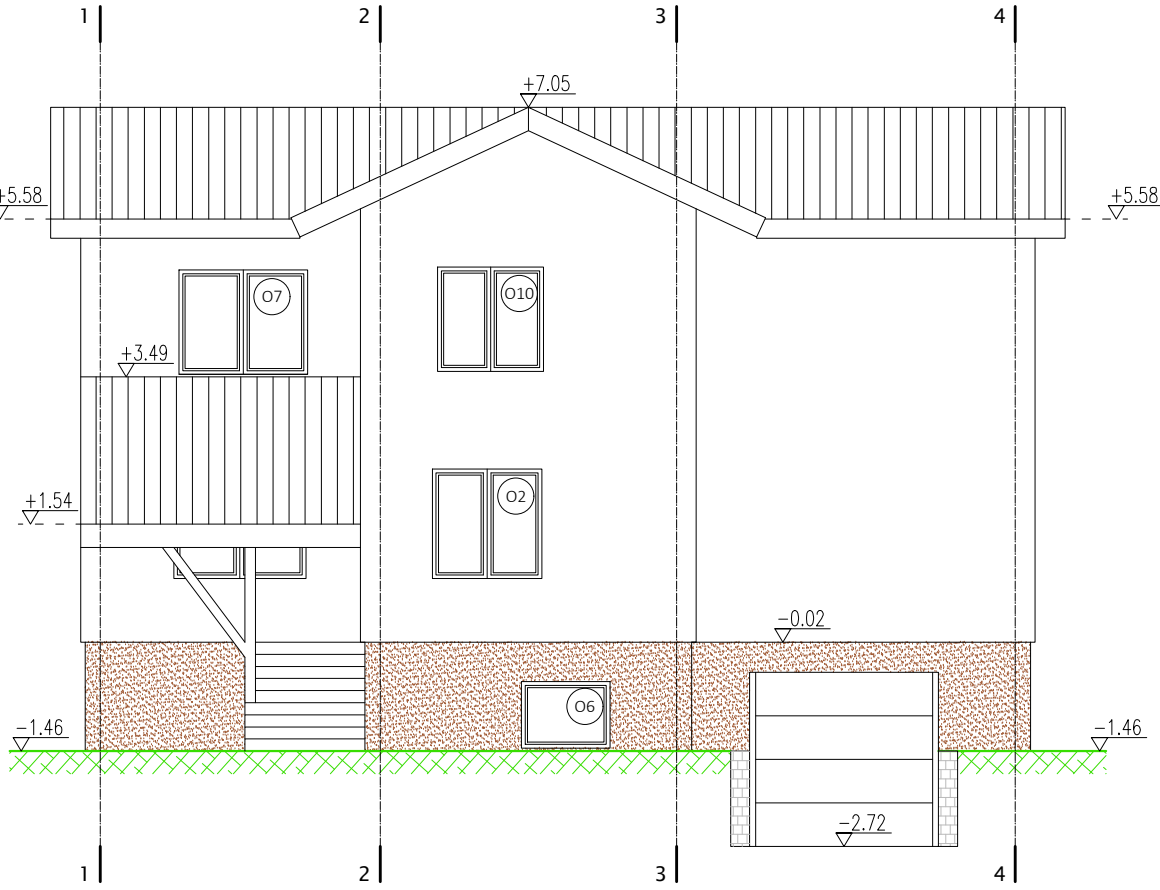

tel. 509 72 47 73
ul. Rynek 38
83-200 STAROGARD GDAŃSKI
www.kreujemy.com.pl

INWESTOR	Wiesław Sadowski, ul. Leśna 11, 83-200 Rokocin				
ADRES INWESTYCJI	dz. nr ew. 25/10 z obrębu 0004 Rokocin, gmina: Starogard Gdański				
OBIEKT	ROZBUDOWA I PRZEBUDOWA JEDNORODZINNEGO BUDYNKU MIESZKALNEGO				
FAZA	INWENTARYZACJA				
TEMAT	ELEWACJE				
SKALA	1:100	297x520	STYCZEŃ 2021	NR RYS.	I5.
AUTORZY				PODPIS	NR UPRAWNIEN
OPRACOWANIE	INŻ. BARTOSZ MĘCZYKOWSKI				
PROJEKTANT spec. arch.	MGR INŻ. ARCH. SZYMON DERDOWSKI				101/POOKK/IV/2016