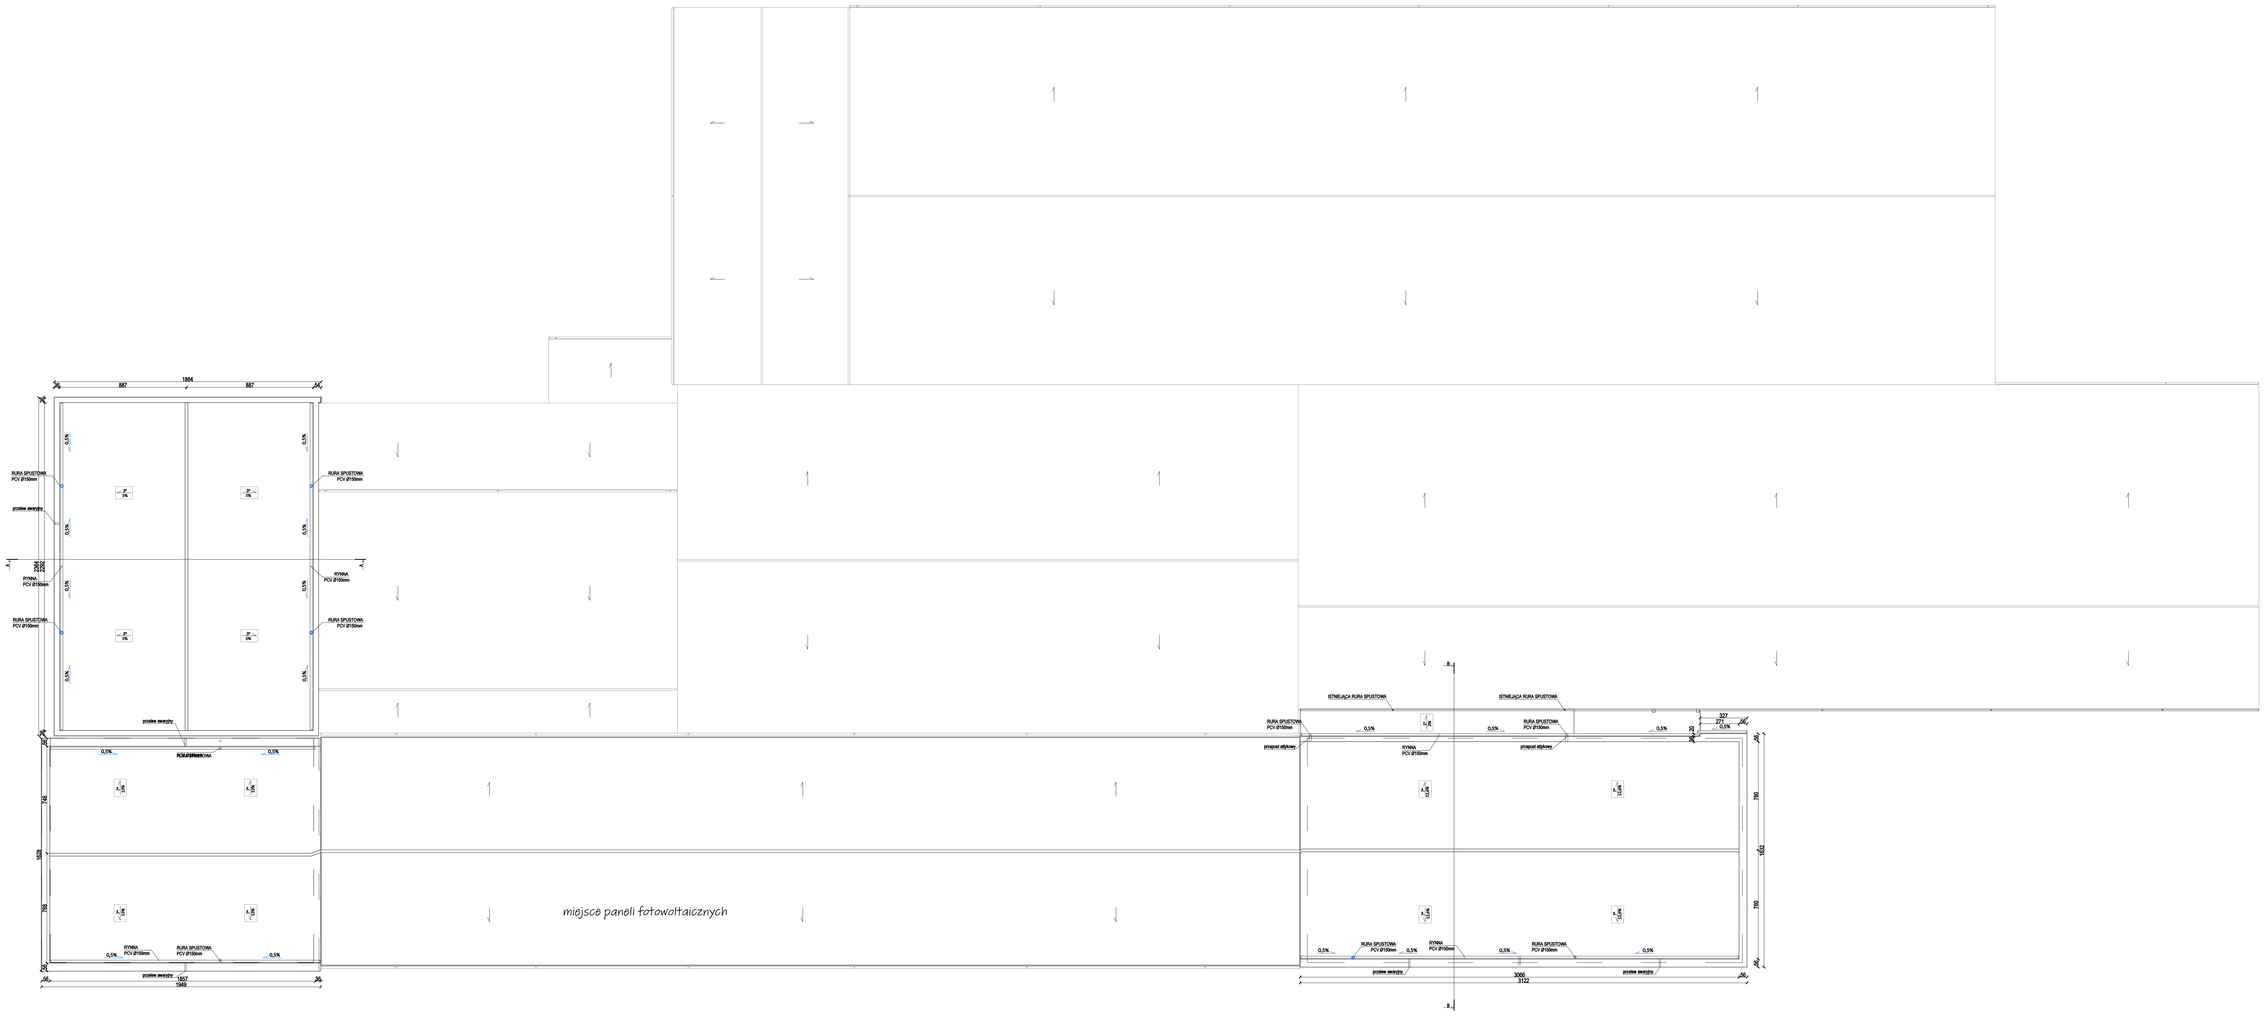

INWESTOR:

PASCAL PREFABRYKATY

Pascal Prefabrykaty Sp. z o.o.
ul. Bolesława Chrobrego 20B
64-400 Międzychód
www.pascalprefabrykaty.pl

GŁÓWNY PROJEKTANT:

PROJTAGON

Projtagon Biuro Inżynierskie
Przemysław Woźny
ul. Wierzbięcice 44a/40a, 61-568 Poznań
tel. +48 606 690 956
e-mail: biuro@projtagon.pl

JEDNOSTKA PROJEKTOWA:

AMD Design
Marcin Danielczak
ul. Jana Pawła II 5B, 64-400 Międzychód
tel. +48 600 258 696
e-mail: m.danielczak@gmail.com

NAZWA I ADRES PROJEKTU:

Rozbudowa hali produkcyjnej prefabrykatów żelbetowych
oraz budowa hali demic monolitycznych

ul. Bolesława Chrobrego 20B, 64-400 Międzychód, woj. wielkopolskie
dz. nr ewid. 60/24, 60/33, 60/35, 60/36, 60/37, 60/38, 60/53,
obręb: Międzychód – miasto

RYSUNEK:

RZUT DACHU
Projekt architektoniczno-budowlany

PROJEKTANT /architektura/
mgr inż. arch. Marcin Danielczak
MW/0325/POMA/14

SPRAWDZAJĄCY /architektura/
mgr inż. arch. Jacek Kramer
DWO/0417/2015

ASYSTENT PROJEKTANTA /architektura/
mgr inż. arch. Karolina Młodecka

NR DOKUMENTU:

NR PROJ.	FAZA	BRANŻA	DATA	SKALA	REWIZJA	NR RYS.
001	PAB	ARCH.	2023.04.01	1:150	00	A7

CONFIDENTIALITY NOTICE: The information contained in this drawing is owned by Projtagon Biuro Inżynierskie Przemysław Woźny. Unauthorized copying or other reproduction is strictly prohibited.
INFORMACJA O POUFNOŚCI: Niniejszy dokumentacja stanowi własność prawa autorskich.
Jakiekolwiek jej wykorzystanie w części lub całości w celach innych niż zleceniowe ▼ umowie lub zleceniu wymaga pisemnej zgody Projtagon Biuro Inżynierskie Przemysław Woźny.