



Elektrownia fotowoltaiczna
zlokalizowana na konstrukcji wsporczej wolnostojącej

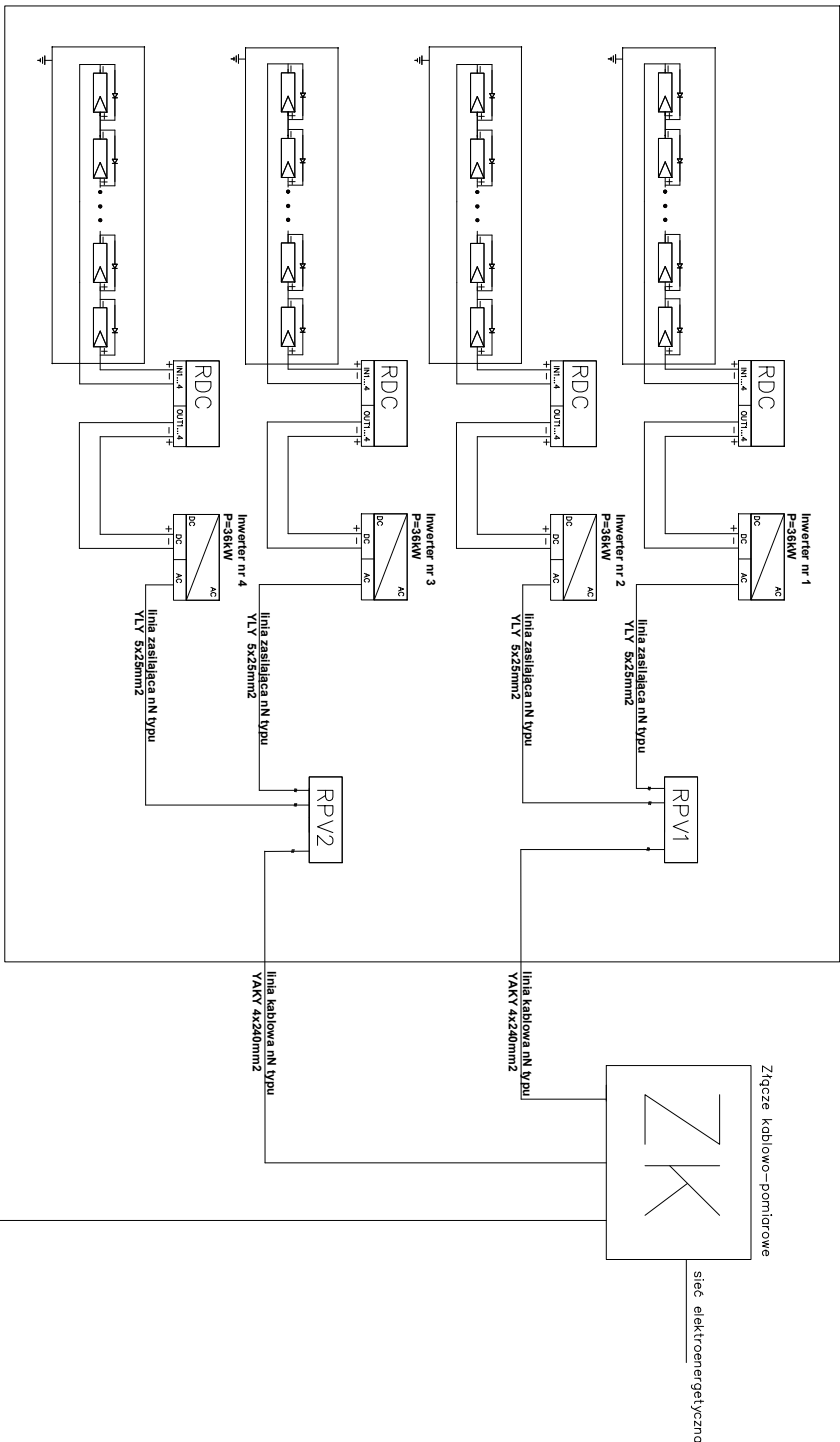

Elektrownia fotowoltaiczna
zlokalizowana na konstrukcji istniejącego obiektu

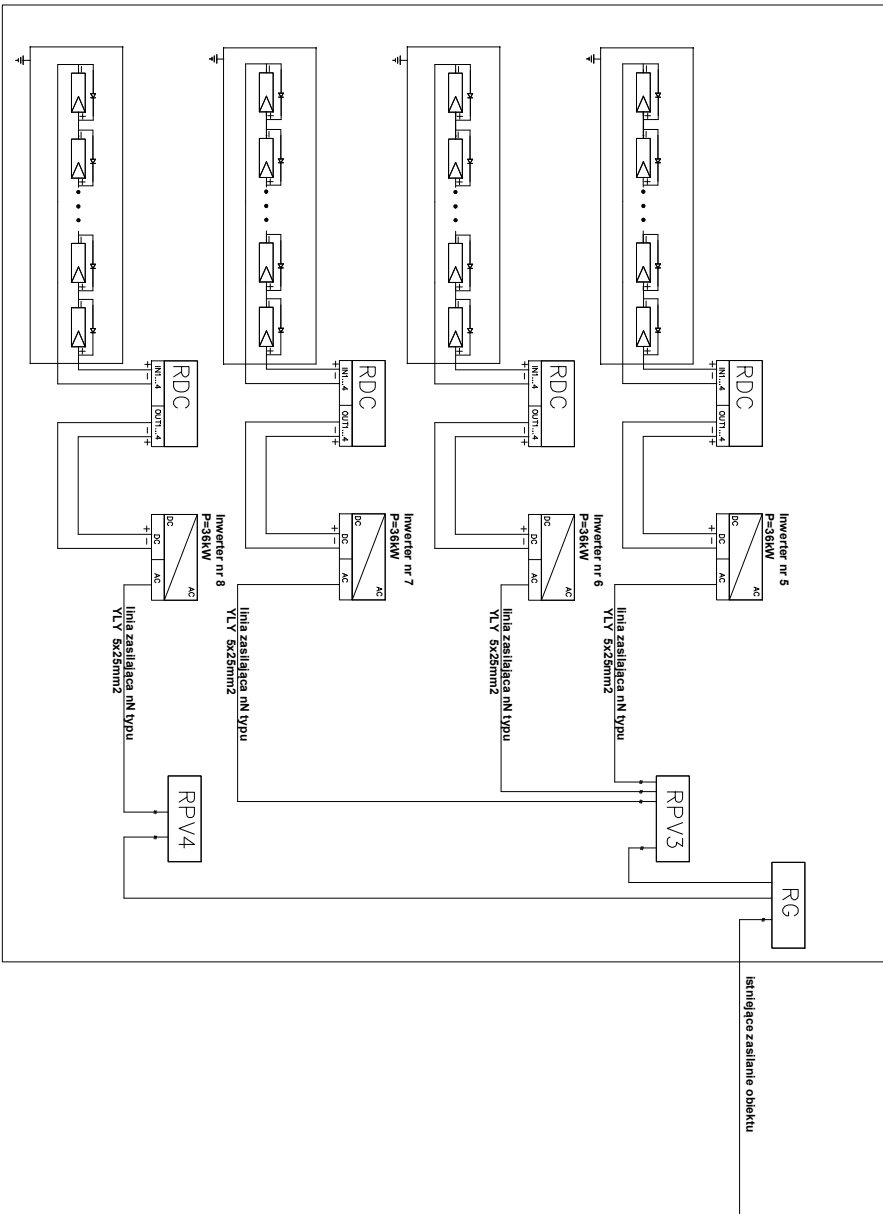

ELEMER USŁUGI ELEKTRYCZNE MATEUSZ RUTKOWSKI NIECHŁONIN 114; 13-206 PŁOŚNICA www.elemer.pl NIP: 571-171-86-16		Usługi Transportowe Dariusz Godlewski Pienki Wielkie 1 07-305 Andrzejewo			
Obiekt: Budowa elektrowni fotowoltaicznej na potrzeby zakładu przetwórstwa butelek pet		Lokalizacja: CzyżewSutki, dz. nr 129/4, 129/15 Gmina Czyżew, powiat wysoko mazowiecki, województwo podlaskie Obręb Czyżew Sutki Majątek 0071			
Imię i nazwisko	Specjalność	Nr uprawnień budowlanych		Data	Podpis
mgr inż. Mateusz Rutkowski	instalacyjna	WAN/0120/PWOE/18		05.2019	
Sprawdzający: mgr inż. Seweryn Rutkowski	instalacyjna	MAZ/0336/PWOE/12		05.2019	
Tytuł rysunku: Schemat strukturalny rozdzielnic RPV4 z połączeniem systemu zarządzania energią		Stadium PB	Format A3	Skala rys. BW	Nr rys. E-2