


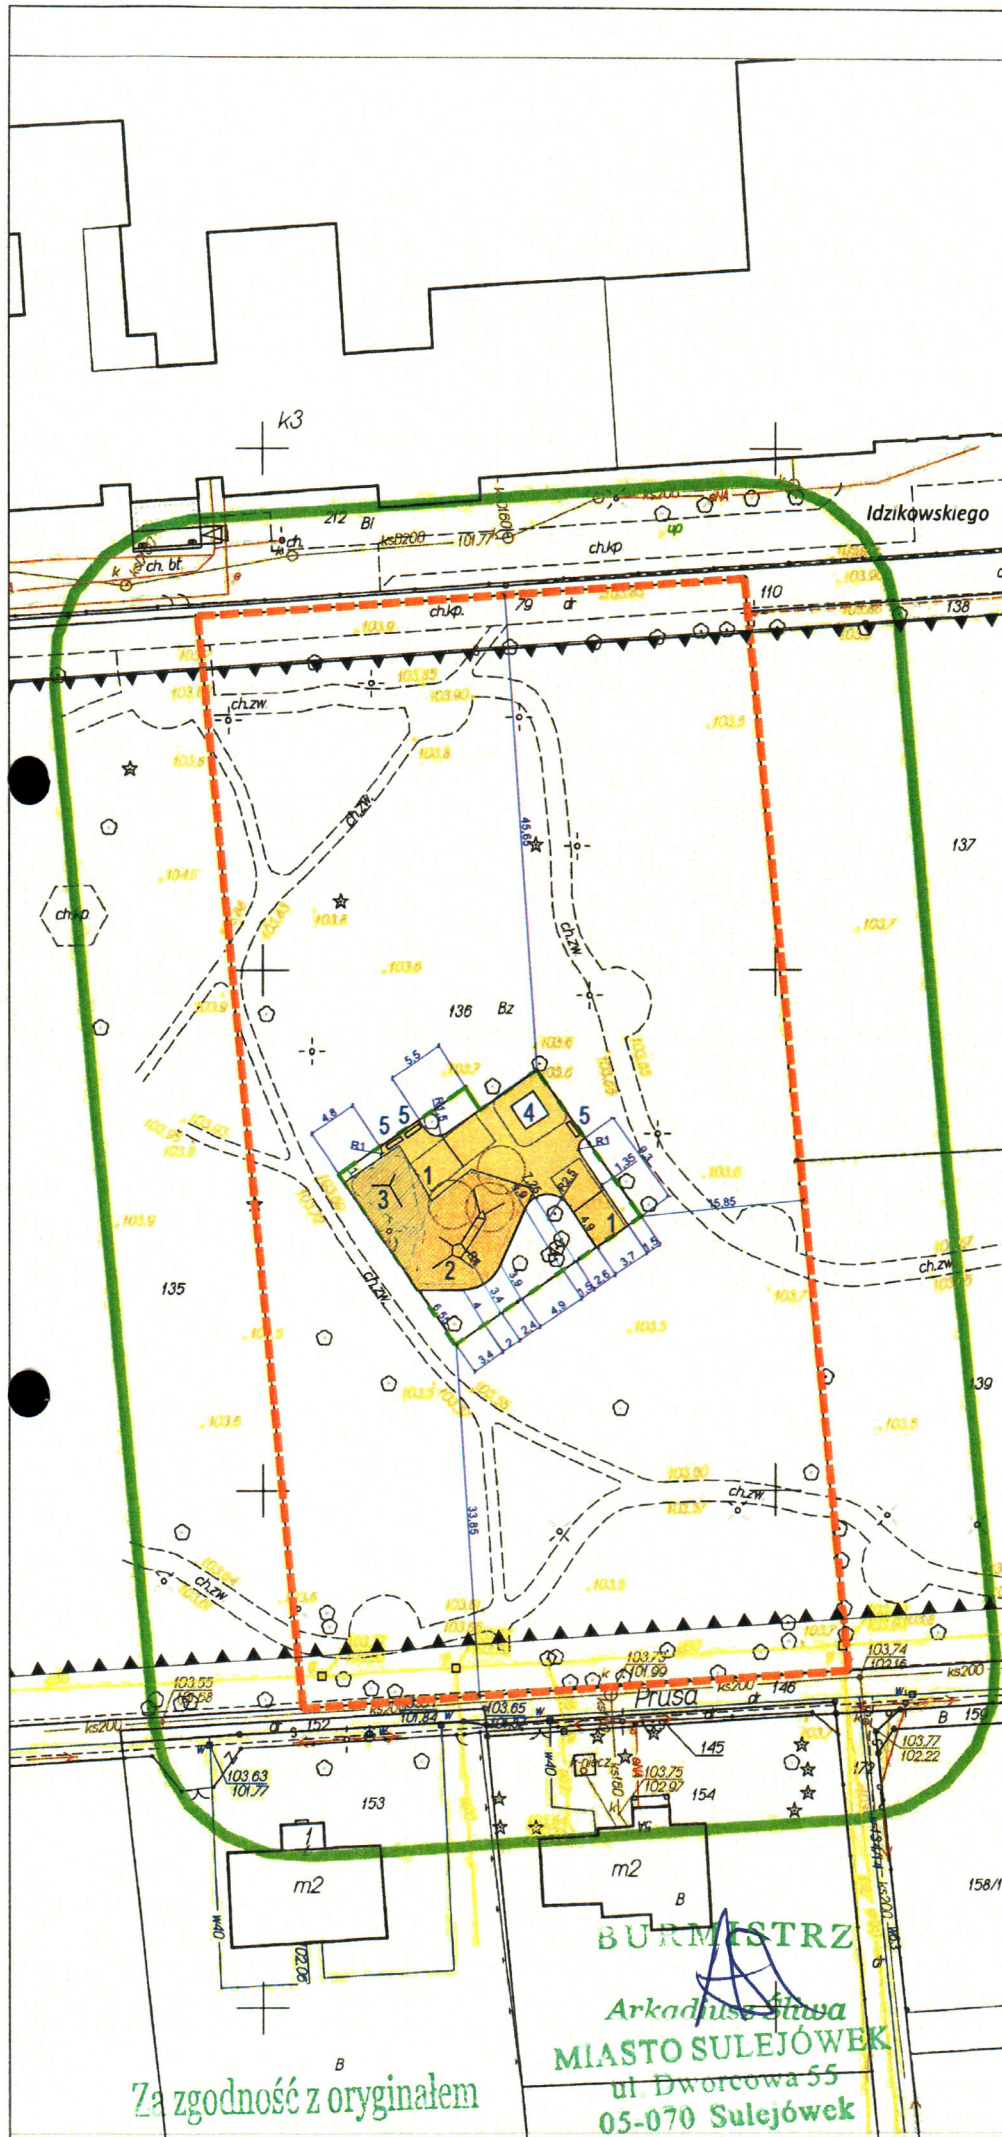

MAPA DO CEŁÓW PROJEKTOWYCH	
Sulejówkę ul. Idzikowskiego, dz.nr 136 obr. 42	
Identyfikator zgłoszenia pracy	G 6640 1890.2023
Organ, który przyjął zgłoszenie	Starosta Powiatu Mińskiego
Nazwa gminy	Sulejówkę
Obręb ewidencyjny	Identyfikator 141215_1.0042 nazwa 42
Skala mapy	1:500
Nazwa układu współrzędnych	prostokątnych płaskich 2000 wysokości PL-EVRF2007-HH
Oznaczenie granic obszaru, który był przedmiotem aktualizacji	Kolor zielony
Mapa aktualna na dzień	27-03-2023
Działając na podstawie art. 12b pkt 5a Ustawy z dnia 17 maja 1989 r. Prawo geodezyjne i kartograficzne oświadczam, że niniejsza praca geodezyjna uzyskała pozytywny protokół weryfikacji nr G.6640.1890.2023.1 z dnia 03.04.2023r. Jestem świadomy odpowiedzialności karnej za złożenie fałszywego oświadczenia.	
Kierownik prac: mgr inż. Mariusz Milewski numer uprawnień: 19616 Warszawa 03-04-2023 Nasz znak: 67/2023	
Elektroniecznie podpisany przez: Mariusz Artur Milewski Data: 2023.04.04 14:21:18 +02'00'	

- LEGENDA
- granica obszaru opracowania - działki ewid 136
 - nieprzekraczalna linia zabudowy ustalona w miejscowym planie zagosp. przestrzennego
 - granica placu zabaw- ogrodzenie panelowe
 - strefa bezpieczeństwa urządzenia
 - projektowana nawierzchnia bezpieczna
- Urządzenia istniejące na terenie placu zabaw
- hustawka wahadłowa - 2 szt
 - multwspinaczka - 1 szt
 - trójnóg sprawnościowy wysoki - 1 szt
 - piaskownica - 1 szt
 - ławka parkowa - 3 szt



Wszystkie zmiany w projekcie i na etapie realizacji muszą być wcześniej skonsultowane i zaakceptowane przez Projektanta. Powielanie, rozpowszechnianie jest zabronione.
Nie należy odwracać wymiarów z rysunku.

INWESTYCJA
Budowa nawierzchni bezpiecznej na placu zabaw w parku im. Mariana Jonkajtysa w Sulejówce
działka ewidencyjna nr 136 obręb 42
gmina Sulejówkę, powiat miński, województwo mazowieckie

INWESTOR
Miasto Sulejówkę
ul. Dworcowa 55
05-070 Sulejówkę

STANOWISKO	IMIE I NAZWISKO	PODPIS
PROJEKTANT	mgr inż. arch. Marek Średziński nr upr. BI-PGKK02 2002	
	inż. arch. Krzysztof Monika Fiedoruk	

TYTUŁ RYSUNKU
Projekt zagospodarowania terenu

DATA EDYCJI	SKALA RYSUNKU	NUMER RYSUNKU
28 04 2023	1 500	1