


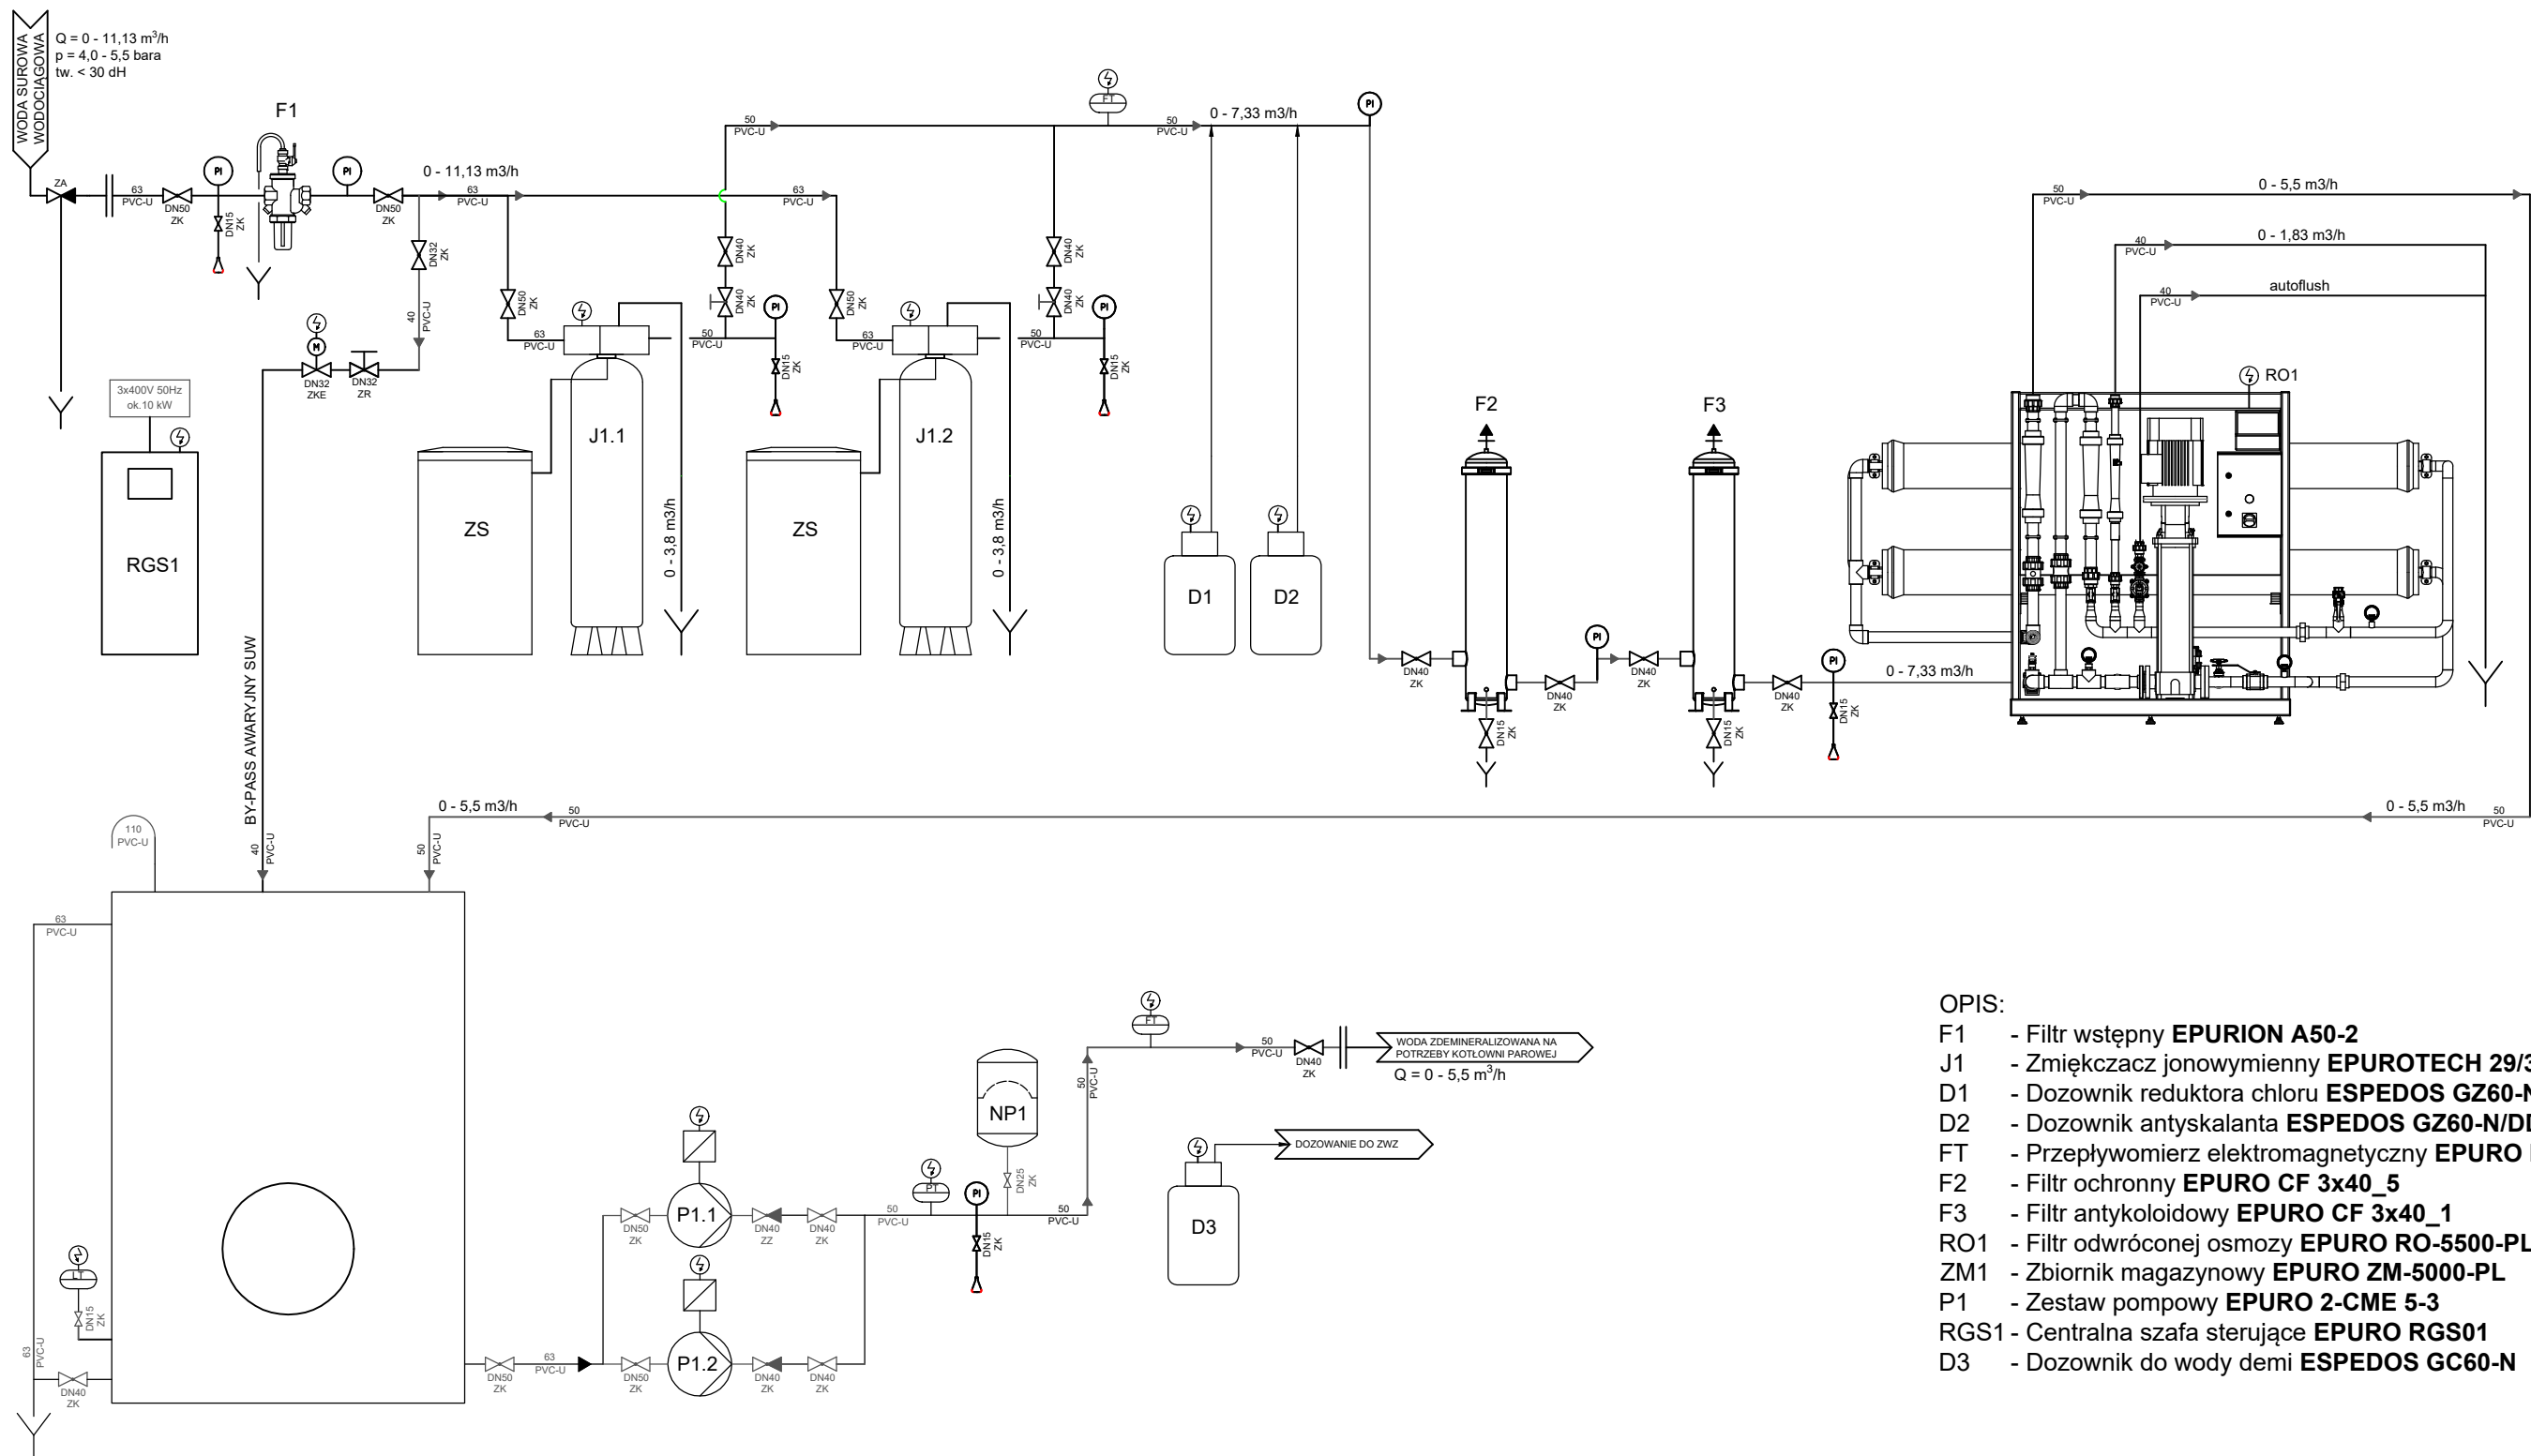

OPIS:

- F1 - Filtr wstępny **EPURION A50-2**
- J1 - Zmiękcacz jonowymienny **EUROTECH 29/300 DF**
- D1 - Dozownik reduktora chloru **ESPEDES GZ60-N/DDC**
- D2 - Dozownik antyskalanta **ESPEDES GZ60-N/DDC**
- FT - Przepływomierz elektromagnetyczny **EPURO MGFR4**
- F2 - Filtr ochronny **EPURO CF 3x40_5**
- F3 - Filtr antykoloidowy **EPURO CF 3x40_1**
- RO1 - Filtr odwróconej osmozy **EPURO RO-5500-PL / PLC**
- ZM1 - Zbiornik magazynowy **EPURO ZM-5000-PL**
- P1 - Zestaw pompowy **EPURO 2-CME 5-3**
- RGS1 - Centralna szafa sterująca **EPURO RGS01**
- D3 - Dozownik do wody demi **ESPEDES GC60-N**

	- Podłączenie do szafy zasilania / sterowania		- Pomiar przepływu / przepływomierz
	- Zawór kulowy		- Pomiar przepływu / przepływomierz
	- Zawór zwrotny		- Pomiar ciśnienia / manometr
	- Zawór regulacyjny prosty		- Pomiar analogowy ciśnienia
	- Zawór regulacyjny skośny		- Pomiar cyfrowy ciśnienia
	- Zawór regulacyjny membranowy		- Pomiar analogowy poziomu
	- Zawór kulowy z siłownikiem elektrycznym		- Pomiar cyfrowy poziomu
	- Przepustnicamiędzykołnierзова		- Rotametr przepływu

 Project Energy smart energy solutions		Project Energy Sp. z o.o. Al. Bohaterów Września 9, bud. 10 lok. 209 00-973 Warszawa		WAW.	28.02.2024
PROJEKT	Budowa układu kogeneracyjnego oraz remont kotłowni parowej na terenie zakładu SuperDrob S.A w Lublinie ul. Zimna 2, 20-952 Lublin działka nr 1/6 obręb 0037 Tatary			SKALA	-
				NR RYS.	S-12
RYSUNEK	SCHEMAT STACJI DEMINERALIZACJI WODY				
Projektant inst. sanit.	mgr inż. Marek Lasmanowicz	nr upr. WAM/0145/PWOS/14	podpis		
Oprac. inst. sanit.	mgr inż. Marlena Długosz - Koper	nr upr. MAZ/0385/PWBS/21	podpis		
Sprawdz. inst. sanit	mgr inż. Elżbieta Lasmanowicz	nr upr. 16/97/OL	podpis		
PROJEKT chroniony prawem autorskim - zgodnie z Ustawą o Prawie Autorskim i prawach pokrewnych Dz.U.24.poz.83 z dn.4.02.1994r. Powielanie całości lub fragmentów bez zgody autora projektu - ZABRONIONE					