


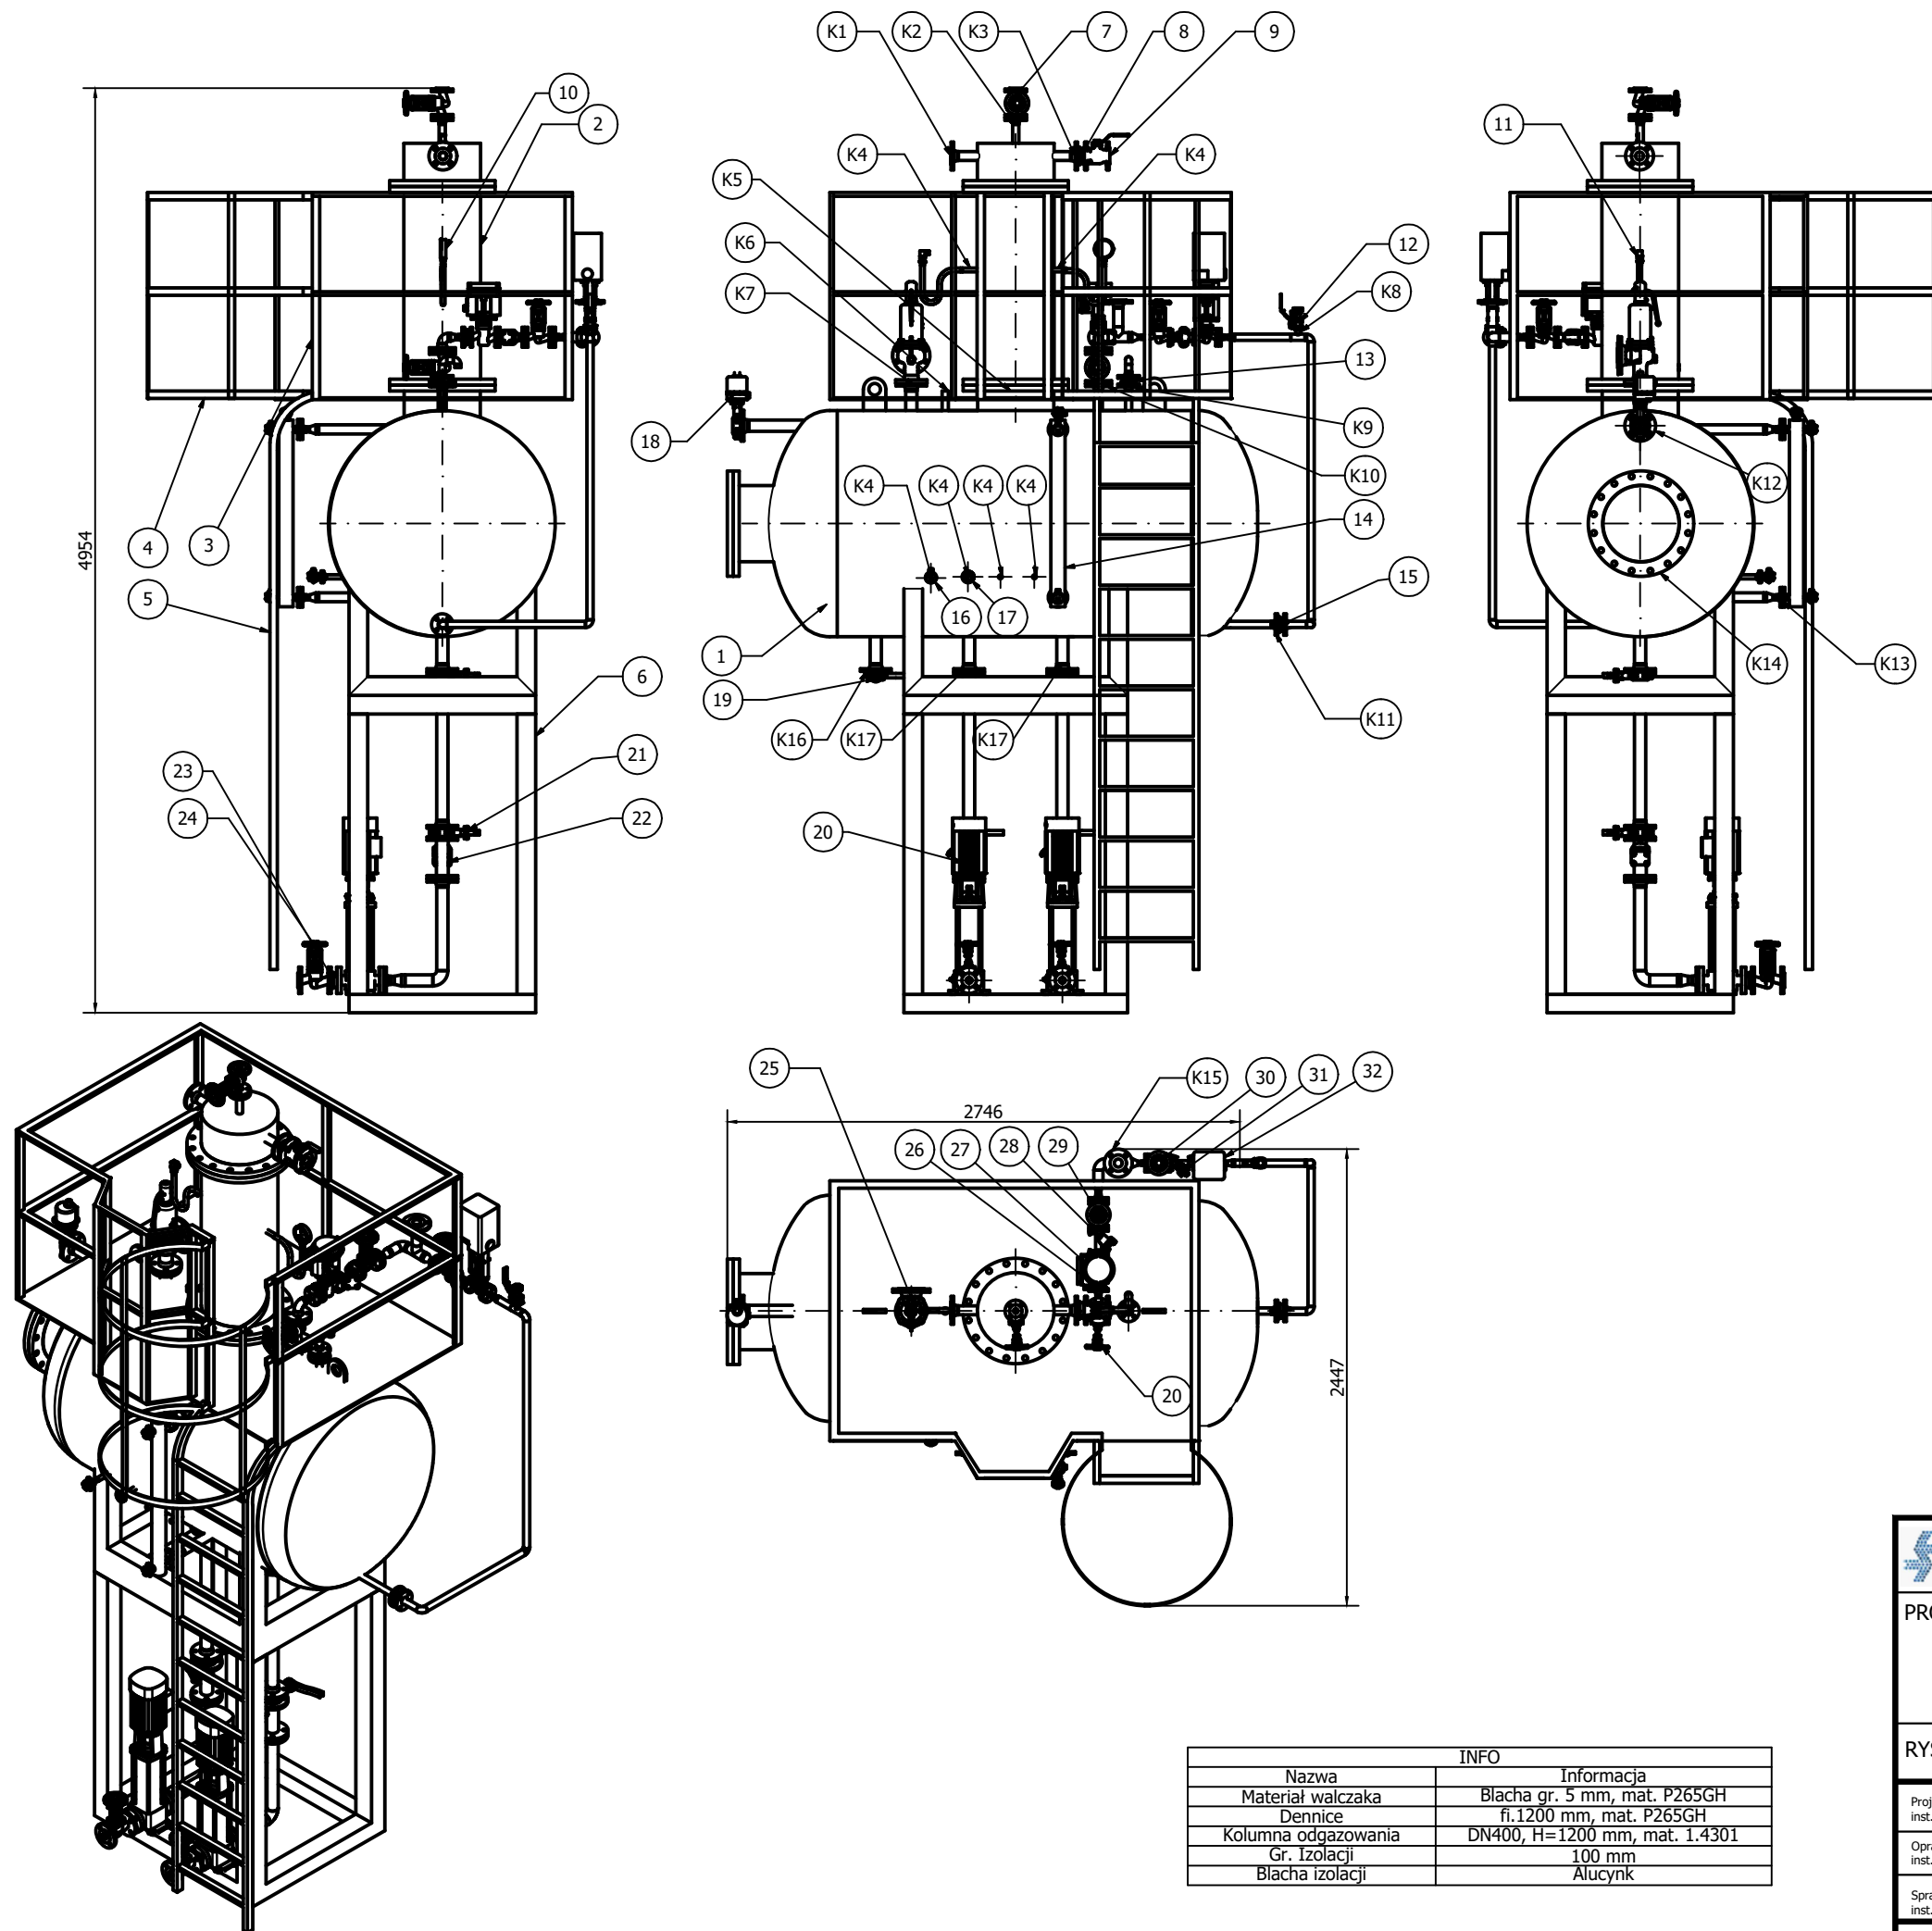

LISTA CZĘŚCI			
ELEMENT	ILOŚĆ	NR CZĘŚCI	OPIS
K1	1	DN40 PN16	Kondensat 1
K2	1	DN25 PN16	Wyrzut
K3	1	DN40 PN16	Kondensat 2
K4	6	G 1/2"	Pomiary
K5	1	DN400 PN10	Kolumna odgazowania
K6	1	G 1"	Suchobieg
K7	1	DN50 PN16	Zawór bezpieczeństwa
K8	1	G 1/2"	Przerywacz podciśnienia
K9	1	DN25 PN16	Napowietrzenie
K10	1	DN32 PN16	Para pod kolumnę
K11	1	DN25 PN16	Barbotaż zbiornika
K12	1	DN50 PN16	Przelew
K13	2	DN20 PN16	Wodowskaz magnetyczny
K14	1	DN400 PN10	Rewizja
K15	1	DN40 PN16	Wejście pary na układ
K16	1	DN50 PN16	Spust
K17	2	DN50 PN16	Króćce pomp zasilających kocioł
1	1	fi.1200 mm, V=2.5 m3	Zbiornik Wody Zasilającej
2	1	DN400, H=1200 mm	Kolumna Odgazowania Termicznego
3	1		Podest obsługowy
4	1		Zabezpieczenie ochronne
5	1		Drabina
6	1	Prof. 100x100x4 mm	Konstrukcja wsporcza
7	1	DN25PN16, fig.234, Zetkama	Zawór odcinający
8	1	DN40PN40, fig.275, Zetkama	Zawór zwrotny płytkowy
9	1	DN40PN16, fig.565, Zetkama	Zawór kulowy
10	1	0-1 bar, KFM	Manometr
11	1	0-0,6 bar, Jumo	Przetwornik ciśnienia
12	1	V70, G1/2", AYVAZ	Przerywacz podciśnienia
13	1	DN25PN40, fig.275, Zetkama	Zawór zwrotny płytkowy
14	1	DN20, L=900mm, Nivelco	Wodowskaz + elektroda pomiarowa
15	1	DN25PN40, fig.275, Zetkama	Zawór zwrotny płytkowy
16	1	0-150 st.C, Jumo	Czujnik temperatury
17	1	0-120 st.C, Watts	Termometr
18	1	DN50PN16, fig.497, Zetkama, Belimo230V	Kłapa z napędem elektrycznym
19	1	DN50PN16, fig.497, Zetkama	Kłapa odcinająca
20	1	-	Pompy zasilające kocioł
21	2	DN50PN16, fig.497, Zetkama	
22	2	DN50PN16, fig.821, Zetkama	Osadnik zanieczyszczeń
23	2	DN32PN40, fig.275, Zetkama	Zawór zwrotny płytkowy
24	2	DN32PN16, fig.234, Zetkama	Zawór odcinający
25	1	DN50x80, Si5701, po=0,49 bar, Armak	Zawór bezpieczeństwa
26	1	DN20PN40, fig.275, Zetkama	Zawór zwrotny płytkowy
27	1	DN20PN16, 3321, Samson	Zawór regulacyjny elektro-pneumatyczny
28	1	DN20PN16, fig.821, Zetkama	Osadnik zanieczyszczeń
29	1	DN20Pn16, fig.234, Zetkama	Zawór odcinający
30	1	DN15PN16, fig.234, Zetkama	Zawór odcinający
31	1	DN15PN16, fig.821, Zetkama	Osadnik zanieczyszczeń
32	1	DN15PN16, VVF53.020, Siemens, Belimo 24V	Zawór regulacyjny z napędem elektrycznym
33	1	DN32PN16, fig.234, Zetkama	Zawór odcinający

INFO	
Nazwa	Informacja
Materiał walczaka	Blacha gr. 5 mm, mat. P265GH
Dennice	fi.1200 mm, mat. P265GH
Kolumna odgazowania	DN400, H=1200 mm, mat. 1.4301
Gr. Izolacji	100 mm
Blacha izolacji	Alucynk

 Project Energy smart energy solutions		Project Energy Sp. z o.o. Al. Bohaterów Września 9, bud. 10 lok. 209 00-973 Warszawa		WAW.	28.02.2024
PROJEKT	Budowa układu kogeneracyjnego oraz remont kotłowni parowej na terenie zakładu SuperDrob S.A w Lublinie ul. Zimna 2, 20-952 Lublin działka nr 1/6 obręb 0037 Tatary			SKALA	-
				NR RYS.	<i>S-10</i>
RYSUNEK	<i>ZBIORNIK WODY ZASILAJĄCEJ - KOLUMNA ODGAZOWANIA</i>				
Projektant inst. sanit.	<i>mgr inż. Marek Lasmanowicz</i>	nr upr. WAM/0145/PWOS/14	podpis		
Oprac. inst. sanit.	<i>mgr inż. Marlena Długosz - Koper</i>	nr upr. MAZ/0385/PWBS/21	podpis		
Sprawdz. inst. sanit.	<i>mgr inż. Elżbieta Lasmanowicz</i>	nr upr. 16/97/OL	podpis		
PROJEKT chroniony prawem autorskim - zgodnie z Ustawą o Prawie Autorskim i prawach pokrewnych Dz.U.24.poz.83 z dn.4.02.1994r. Powielanie całości lub fragmentów bez zgody autora projektu - ZABRONIONE					