



ROZWINIĘCIE GAZOWEJ
INSTALACJI PODZIEMNEJ
(BIOGAZ)

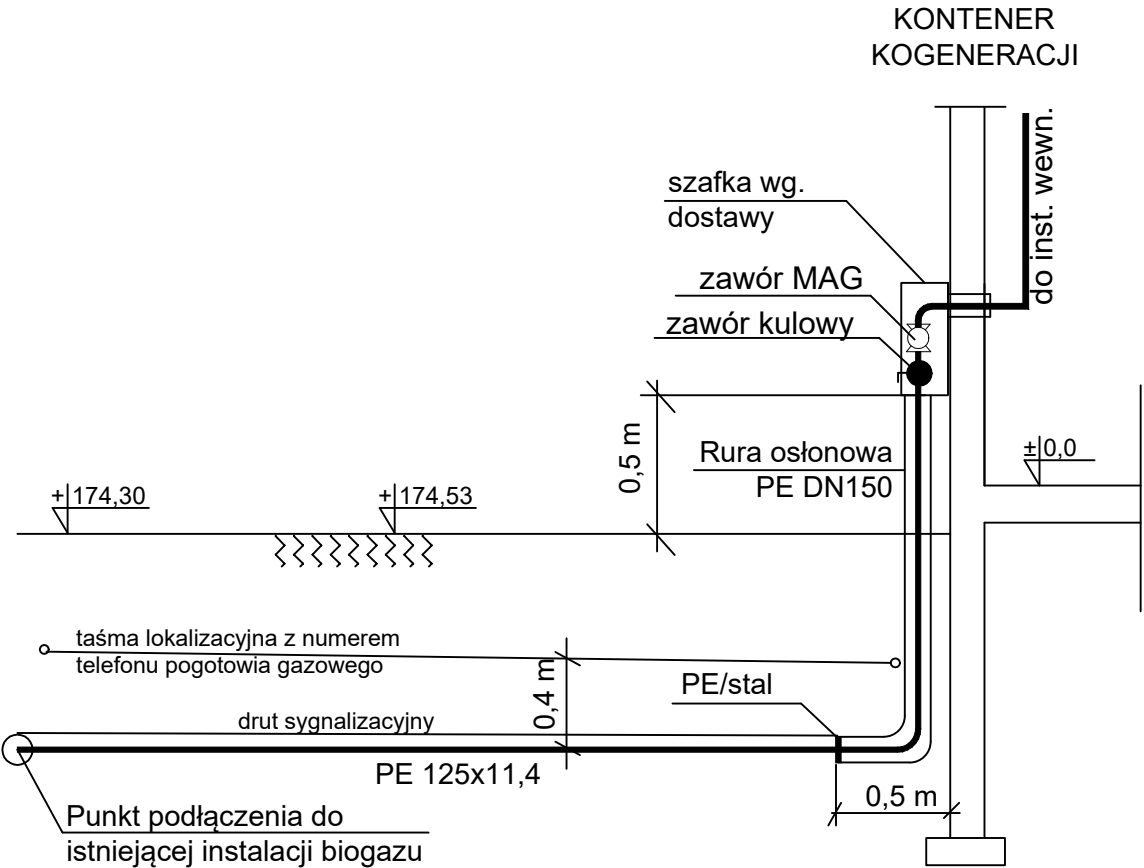

SCHEMAT MONTAŻOWY
GAZOWEJ INSTALACJI PODZIEMNEJ
(BIOGAZ)

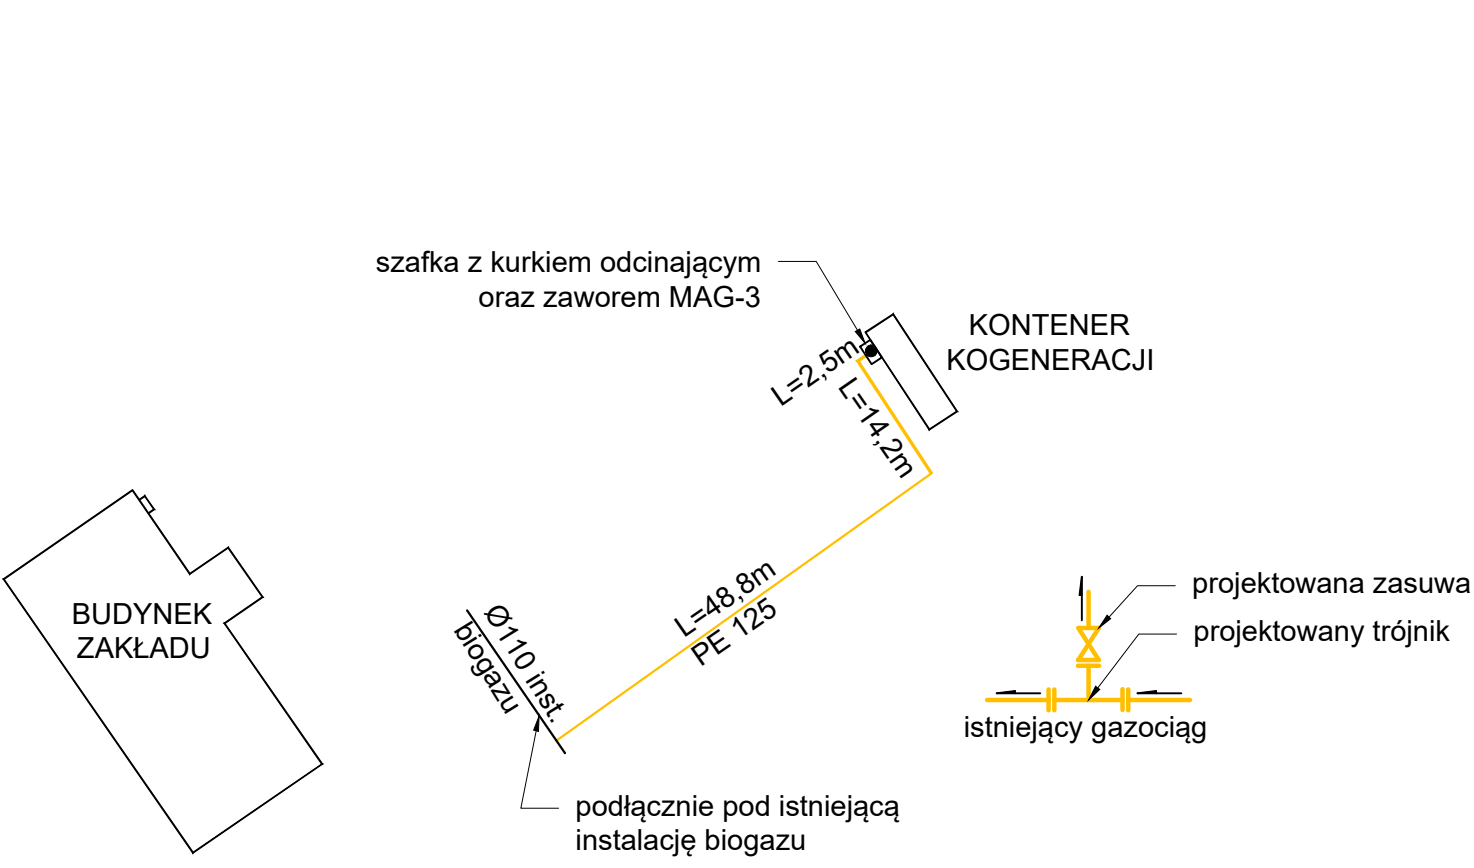

		Project Energy Sp. z o.o. Al. Bohaterów Września 9, bud. 10 lok. 209 00-973 Warszawa		WAW.	28.02.2024
PROJEKT	Budowa układu kogeneracyjnego oraz remont kotłowni parowej na terenie zakładu SuperDrob S.A w Lublinie ul. Zimna 2, 20-952 Lublin działka nr 1/6 obręb 0037 Tatarzy			SKALA	-
				NR RYS.	S-6
RYSUNEK		ROZWINIĘCIE GAZOWEJ INSTALACJI PODZIEMNEJ (BIOGAZ)			
Projektant inst. sanit.	mgr inż. Marek Lasmanowicz	nr upr. WAM/0145/PWOS/14	podpis		
Oprac. inst. sanit.	mgr inż. Marlena Długosz - Koper	nr upr. MAZ/0385/PWBS/21	podpis		
Sprawdz. inst. sanit.	mgr inż. Elżbieta Lasmanowicz	nr upr. 16/97/OL	podpis		
PROJEKT chroniony prawem autorskim - zgodnie z Ustawą o Prawie Autorskim i prawach pokrewnych Dz.U.24.poz.83 z dn.4.02.1994r. Powielanie całości lub fragmentów bez zgody autora projektu - ZABRONIONE					