


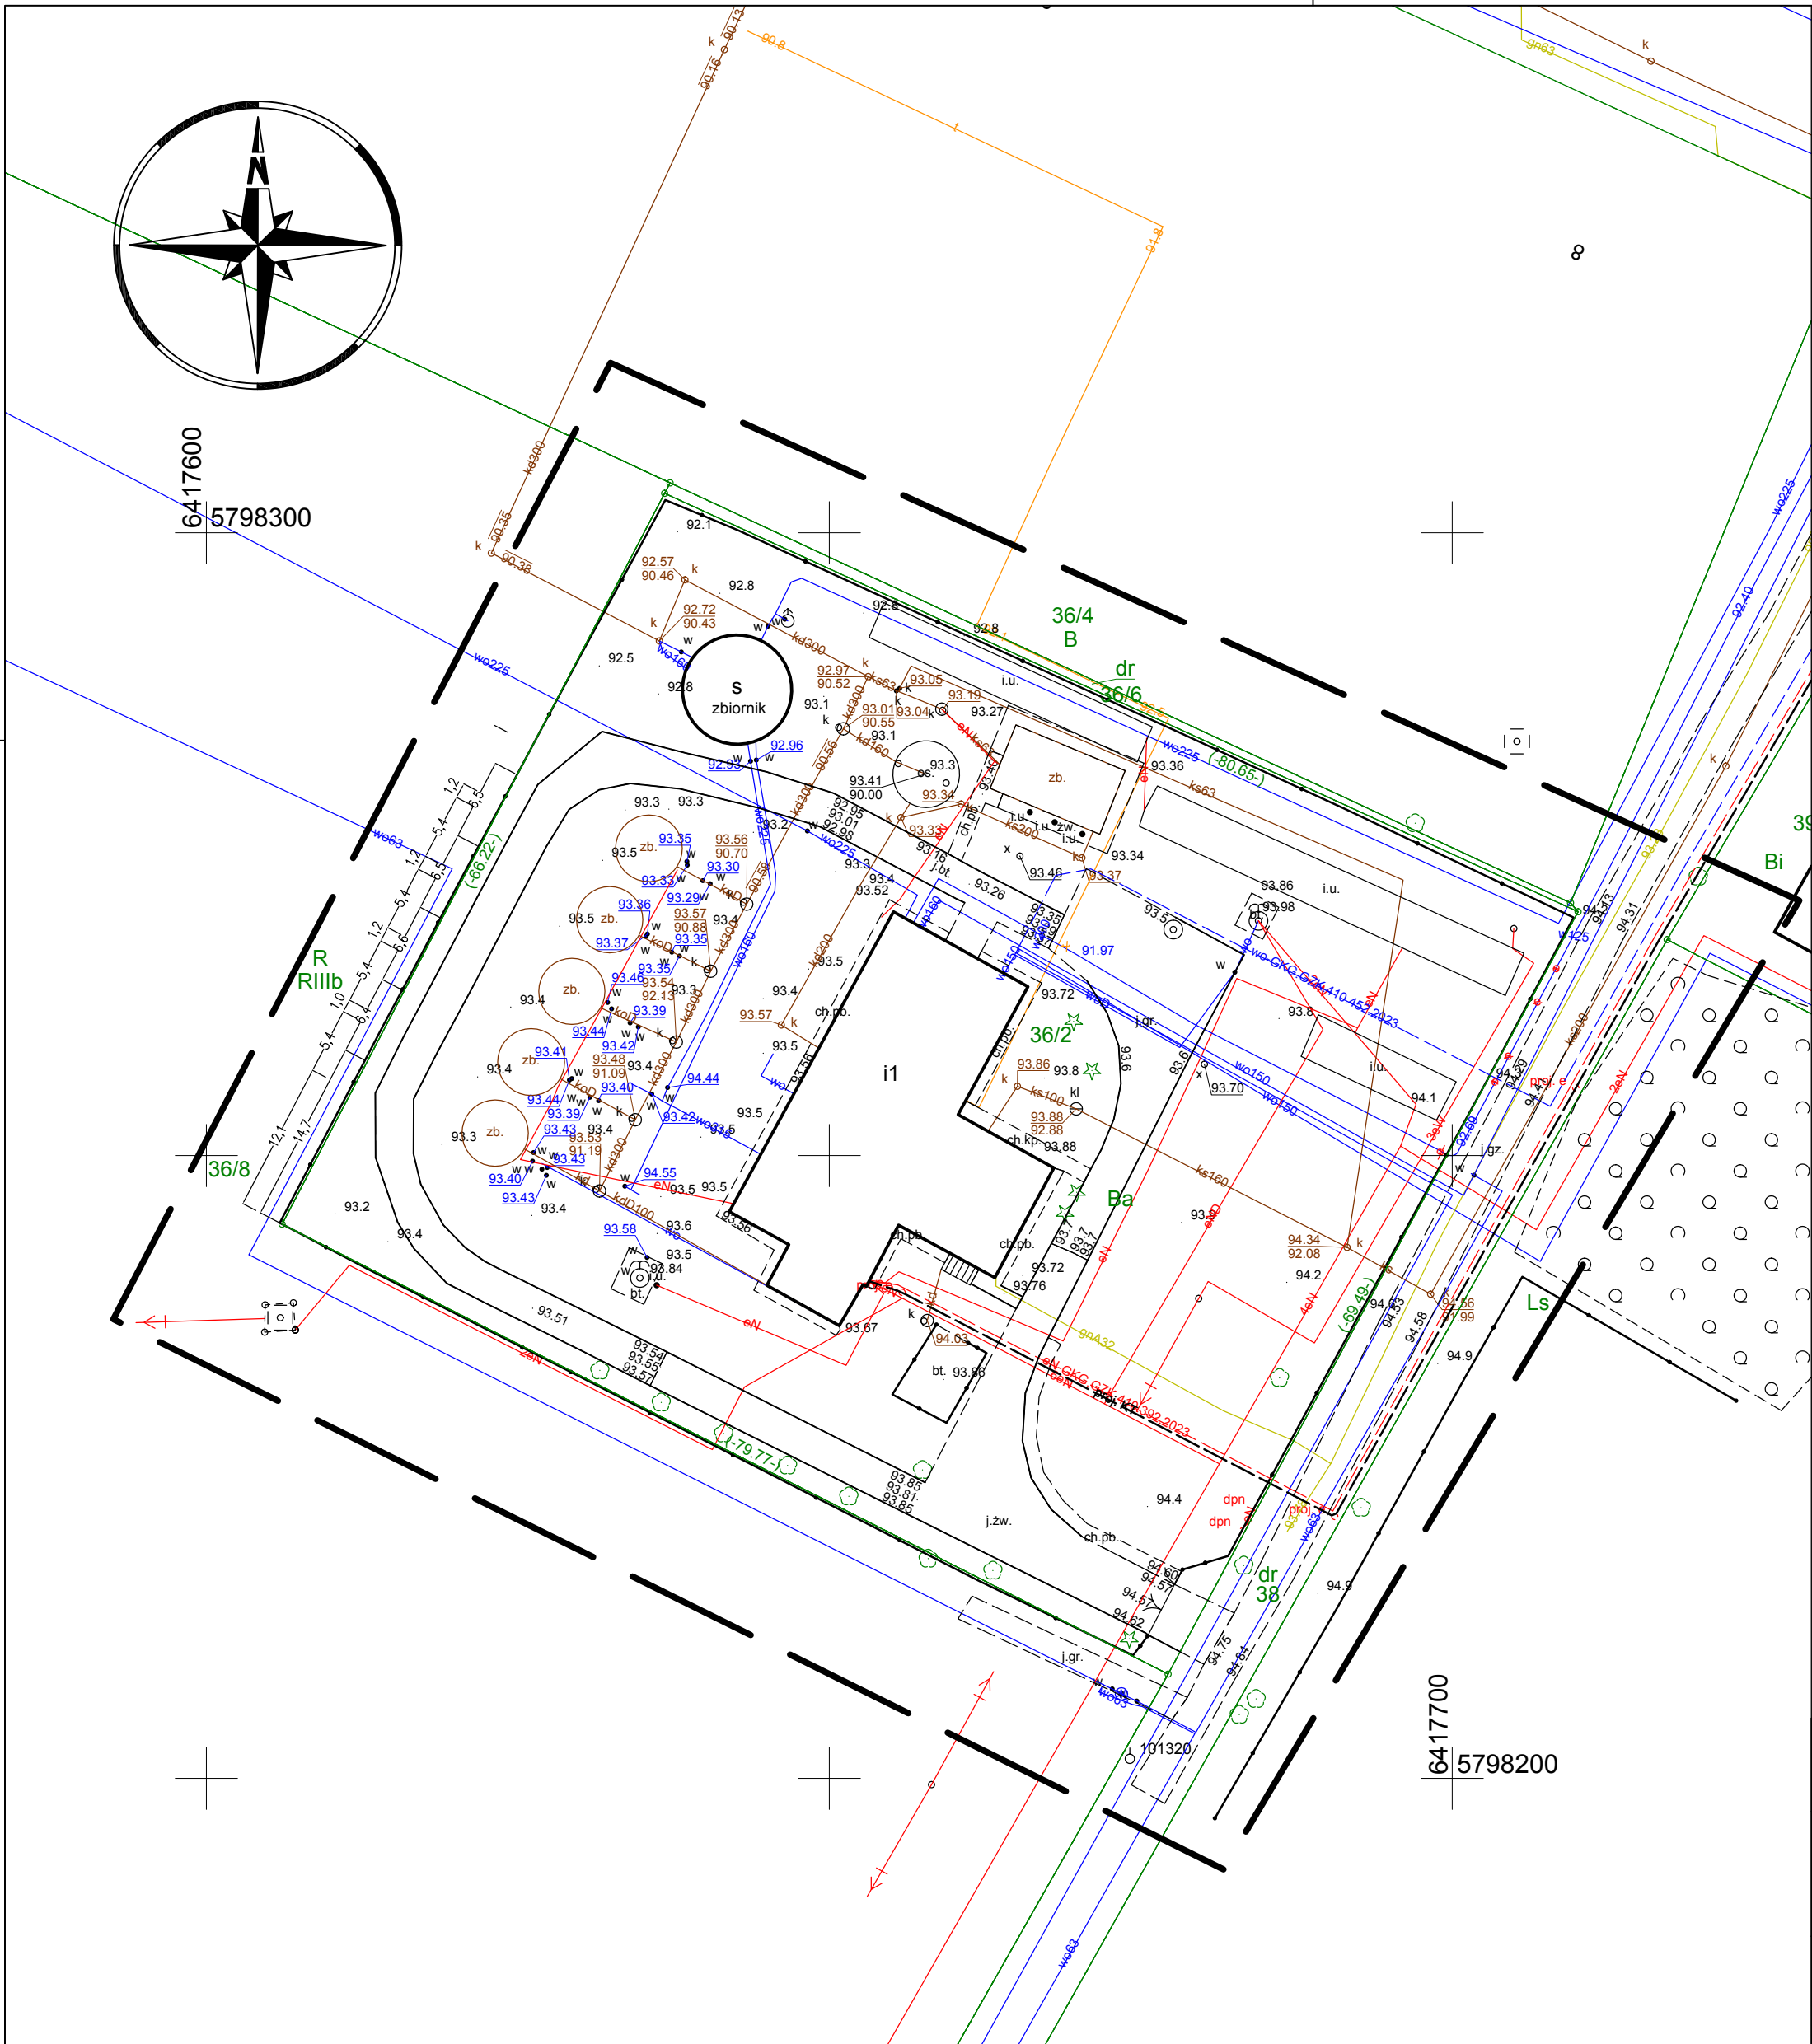

- LEGENDA
- Przewód wodociągowy istniejący

Kabel elektryczny istniejący

Kanalizacja deszczowa istniejąca

Istniejący żelbetowy zbiornik retencyjny o poj. 250m³

os.

Istniejący osadnik

Istniejące stalowe zbiorniki retencyjne o poj. 100m³ do rozbiórki

NAZWA I ADRES OBIEKTU BUDOWLANEGO:

Stacja Uzdatniania Wody
ul. Nowa, 62–052 Szreniawa

INWESTOR:

Przedsiębiorstwo Usług Komunalnych
w Komornikach sp z o.o.
ul. Zakładowa 1, 62–052 Komorniki

ENVIROTECH–sp.z o.o.
ul. J.Kochanowskiego 7
60–845 Poznań
tel. 61/657–02–00

NR PROJEKTU:

RPP/127/23

IMIĘ, NAZWISKO

PODPIS:

PROJEKTOWAŁ:
B. ARCHITEKTONICZNA

mgr. inż. arch. Piotr Jasiniak
731/45/P/2000

PROJEKTOWAŁ:
B. KONSTRUKCYJNA

mgr inż. Marcin Gzielo
WKP/0181/PWOK/05

SPRAWDZIŁ:
B. KONSTRUKCYJNA

mgr inż. Dariusz Siwczak
WKP/0015/POOK/16

PROJEKTOWAŁ:
B. SANITARNY

mgr inż. Marcin Jachimowski
7131/153/PW/2001

TYTUŁ RYSUNKU:

Plan sytuacyjno wysokościowy.
Lokalizacja istniejących zbiorników stalowych.

BRANŻA:
PZT

STADIUM:
PB

DATA:
05.2023

SKALA:
1:500

FORMAT:
420x420

NR RYSUNKU:
PZT/02

MAPA DO CELÓW PROJEKTOWYCH
skala 1:500

godło 6.175.10.09.4.1, 6.175.10.09.4.3

- Układ współrzędnych: PL-2000
- Układ wysokości: poziom odniesienia PL-KRON86-NH

Sporządził:

Mapa aktualna na dzień: 03.03.2023r.

Poświadczam, że niniejszy dokument został opracowany w wyniku prac geodezyjnych i kartograficznych, których rezultaty zawiera operat techniczny pozytywnie zweryfikowany. Jednocześnie informuję, że jestem świadomy odpowiedzialności karnej za złożenie fałszywego oświadczenia.	
Identyfikator zgłoszenia pracy geodezyjnej	GKG.GZZ.4071.2442.2023
Organ Służby geodezyjnej, który otrzymał zgłoszenie	STAROSTA POZNAŃSKI
Wykonawca prac geodezyjnych	GEOBI Łukasz Obidowski
Nr oraz data sporządzenia dokumentu zawierającego wynik pozytywnej weryfikacji	PROTOKÓŁ nr 1 weryfikacji wyników zgłoszonych prac geodezyjnych z dnia 15.03.2023r.
Imię i nazwisko oraz nr uprawnień zawodowych kierownika prac	Łukasz Obidowski Nr uprawnień 22626

GKG.GZZ.4071.2442.2023

Województwo: wielkopolskie

Powiat: poznański

Nazwa jedn. ewid.: Gmina Komorniki

Identyfikator jedn. ewid.: 302107_2

Nazwa obr. ewid.: Rosnowo Szreniawa

Identyfikator obr. ewid.: 302107_2.0006

Arkusz: 6

Oznaczenie i informacje o służebnościach gruntowych mających wpływ na zagospodarowanie gruntów, zlokalizowanych w granicach projektowanej inwestycji	nie ustalono
Oznaczenie i symbol konturu użytku gruntowego, który nie jest ujawniony w bazie danych ewidencji gruntów i budynków	brak

Kolorem czerwonym zaznaczono punkty osnowy geodezyjnej, które podlegają ochronie. Zgodnie z art. 48 pkt 3 ustawy z dnia 17 maja 1989 r. Prawo geodezyjne i kartograficzne (Dz.U. z 2010 r., Nr 193, poz. 1287 ze zm.), kto (...) niszczy, uszkadza i przemieszcza znaki geodezyjne (...) podlega karze grzywny.
Nie wyklucza się istnienia w terenie innych nie wykazanych na niniejszej mapie urządzeń podziemnych, które nie były zgłoszone do inwentaryzacji, lub o których brak jest informacji w instytucjach branżowych.