



W2

W2

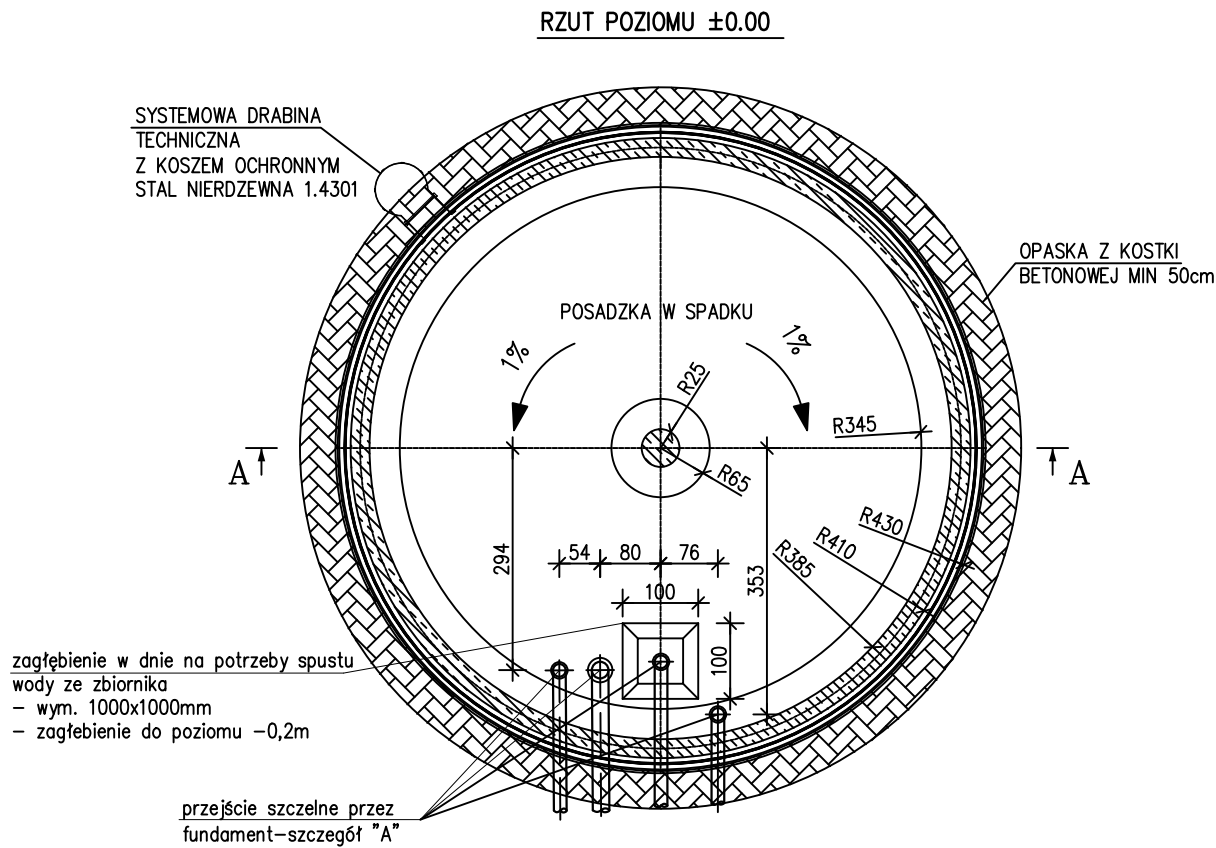


W1

W1

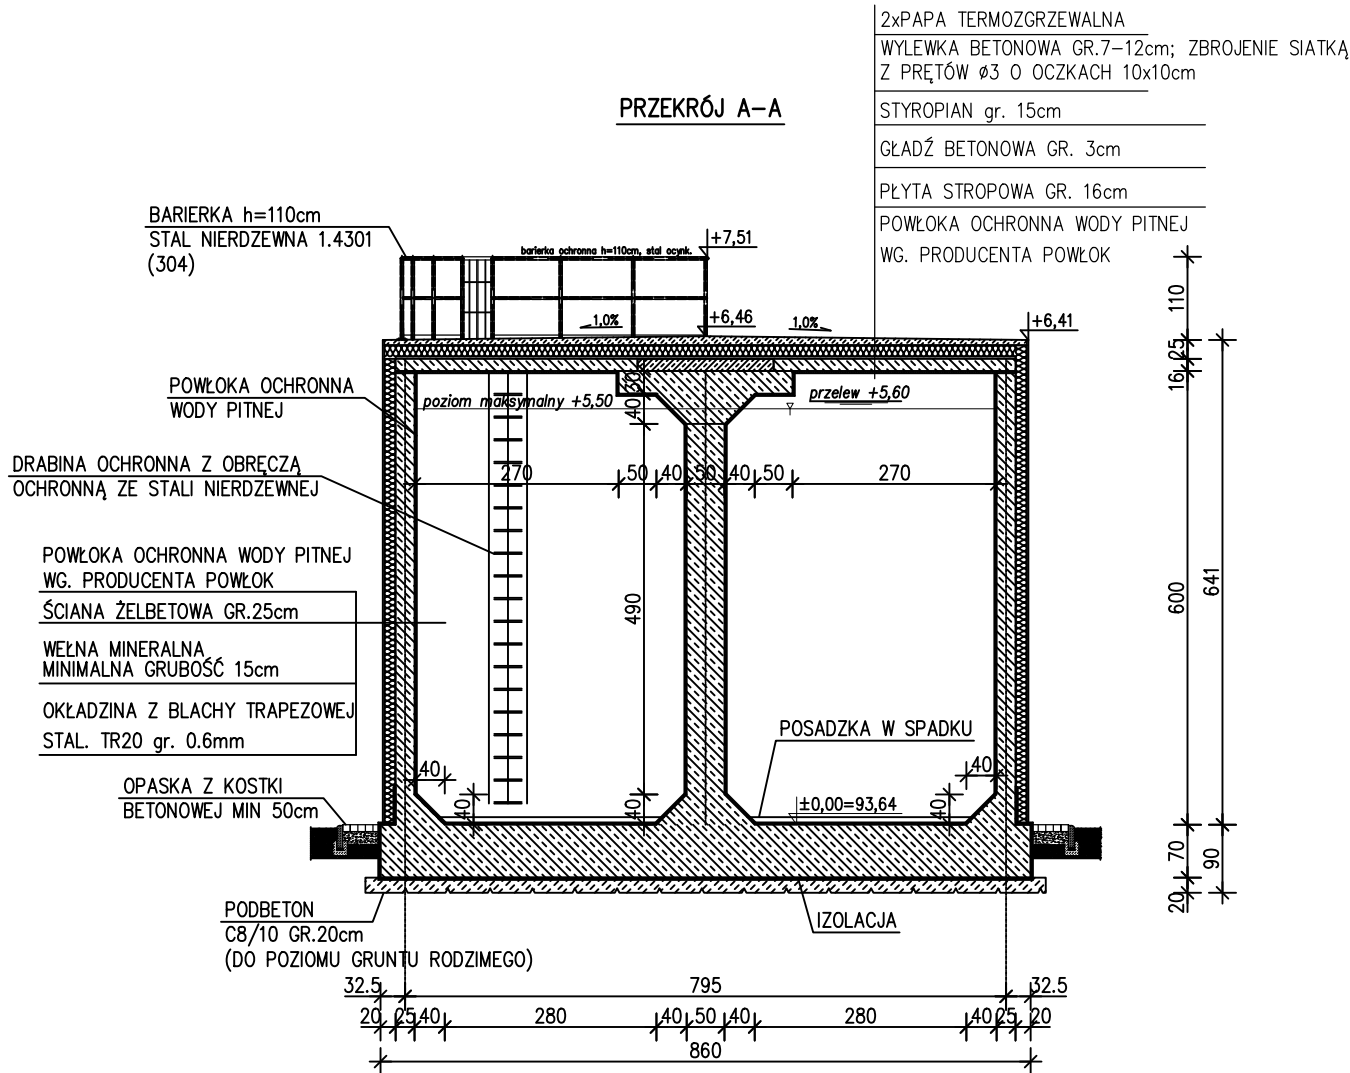

ZBIORNIK RETENCYJNY 250m3
RZUT I PRZĘKROJE

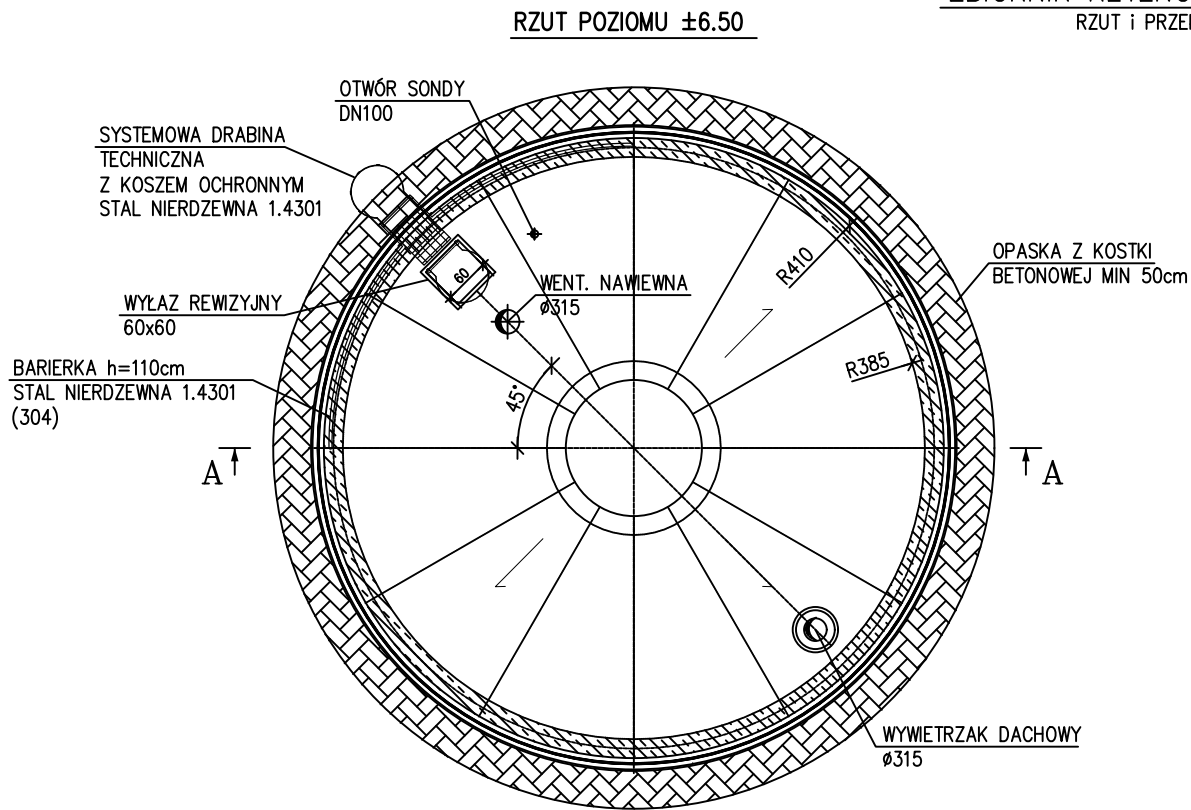

BETON C30/37 (B37), W10, F150
STAL A-IIIIN

NAZWA I ADRES OBIEKTU BUDOWLANEGO: Stacja Uzdatniania Wody ul. Nowa, 62-052 Szreniawa		
INWESTOR: Przedsiębiorstwo Usług Komunalnych w Komornikach sp z o.o. ul. Zakładowa 1, 62-052 Komorniki		
 ENVIROTECH-sp.z o.o. ul. J.Kochanowskiego 7 60-845 Poznań tel. 61/657-02-00		NR PROJEKTU: RPP/127/23
IMIĘ, NAZWISKO		PODPIS:
PROJEKTOWAŁ: B. ARCHITEKTONICZNA	mgr. inż. arch. Piotr Jasiniak 731/45/P/2000	
PROJEKTOWAŁ: B. KONSTRUKCYJNA	mgr inż. Marcin Gzieło WKP/0181/PWOK/05	
SPRAWDZIŁ: B. KONSTRUKCYJNA	mgr inż. Dariusz Siwczak WKP/0015/POOK/16	
PROJEKTOWAŁ: B. SANITARNA	mgr inż. Marcin Jachimowski 7131/153/PW/2001	
TYTUŁ RYSUNKU: Zbiornik retencyjny 250m3 – rzut i przekrój		
BRANŻA: ARCHITEKTURA	STADIUM: PAB	DATA: 05.2023
SKALA: 1:100	FORMAT: 297x420	NR RYSUNKU: A/01