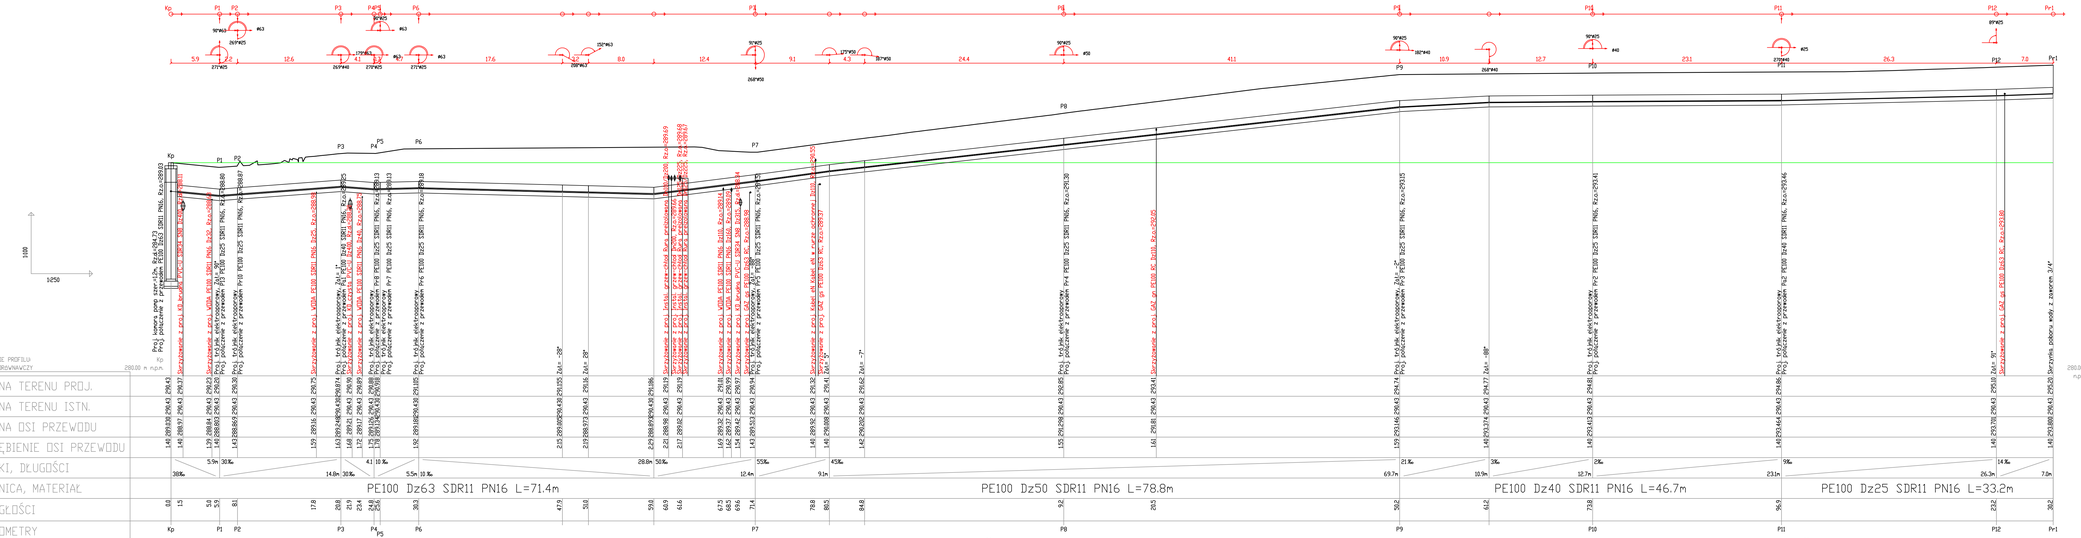


| Zmian | Strona | Zmiana treści |
|---|---|---|
| 1.0 | 01 | **Zmiana trasy kanalizacji deszczowej** |
| 2.0 | 02 | **Zmiana trasy, zagłębień i technologii materiałowej rur instalacji grawitacji-chłodzącej + zmiana przewodzenia kan. deszczowej i instalacji gazowej w bitokm zakresie.** |
| | | **1. Zmiana trasy kanalizacji deszczowej na podstawie opinii zespołu geologów po zastosowaniu wzmocnionych zabezpieczeń - rezygnacja w zakresie dreneż opaskowej wokół budynku oraz dreneż mury oporowego.** |
| | | **2. Obniżenie wyżej i budynku o 5cm - zabiegiem marginesu kopiu dla wykonawcy instalacji podpaskiewej.** |

| | |
|---|---|
| UWAGI | WSZYSTKIE ZMIANY W PRZUBIEGIE WYMAGAJĄ A ZGODY PROJEKTANTA.<br>W PRZYPADKU ETHERECZNA NIEZGODNO ŚCI LUB RÓŻNIE ŻNOŚCI<br>W DOKUMENTACJĄ - PROSZE NEZYI LICZNE POWIADOMIĆ PROJEKTANTA<br>DOKUMENTACJE PROJEKTOWA BRANŻY ARCHITEKTONICZNEJ,<br>KONSTRUKCYJNEJ I INSTALACYJNEJ NALEŻY TRAKTOWAĆ ŁĄCZNIE:<br>WSZYSTKIE RYSUNKI, CZĘŚĆ OPISOWA I STWORB<br>DO REALIZACJI PRZYSTĄPIĆ MOŻNA JEDYNIE Z KOMPLETEM AKTUALNEJ DOKUMENTACJI PROJECT WYKONAWCZY |
| | ZABRONIONE OPRACOWANIE STRESZCZENIE CZĘŚCI ALTERNATIWNE, PRZEDAŻA OCHRONNE, ZGODNIE Z USTAWĄ O ZNAK ACH OCHRONY AUTORSKIEJ PRAWACH POKREWNYCH DZ.U. U. 1994 NR 24 POZ. 83) |
| PROJEKT | **Budowa budynku szkoły podstawowej wraz z towarzyszącą infrastrukturą, układem komunikacji wewnętrznej, szklarnią i zagospodarowaniem terenu w Kleczy Dolnej** |
| LOKALIZACJA | KLECZA DOLNA przy OKSZ.<br>jednostka ewidencyjna 121808_5 Wadowice - obszar wiejski,<br>działki nr ew. 197/5S, 197/3T, 197/5S z obrębu 0008 Klecza Dolna |
| INWESTOR | **Fundacja Campus Bemke**<br>KLECZA DOLNA, UL. KRAKOWSKA 4, 34-124 KLECZA GÓRNA |
| AUTOR | **medusagroup**<br>spółka z ograniczoną odpowiedzialnością sp. k. |
| ADRES | 41-902 BYTOM, ul. JÓZEFCZAKA 35 |
| TELEFON | [0-32] 720-30-77 |
| E-MAIL | kdc@medusagroup.pl |
| TYTUŁ | **PROJEKT WYKONAWCZY** |
| BRANŻA | ZEWNĘTRZNE INSTALACJE SANITARNE |
| PROJEKTANT | mgr inż. WOJCIECH NOWAK |
| NUMER UPRAWNIEŃ | SLK/3273/POI/OS/08 W SPECJALNOŚCI SANITARNEJ DO PROJEKTOWANIA BEZ OGRANICZEŃ |
| SPRAWDZAJĄCY | mgr inż. SABINA KOPIEC |
| NUMER UPRAWNIEŃ | SLK/0622/POI/BR/21 w SPECJALNOŚCI SANITARNEJ DO PROJEKTOWANIA BEZ OGRANICZEŃ |
| OPRACOWANE | mgr inż. GABRIEL GRUDZIEŃ<br>mgr inż. KAMILA BIENIEK |
| DATA WYDANIA | **2023/07** |
| SKALA | **1:100/250** |
| BUDYNEK | |
| TYTUŁ | PROFIL PODŁUŻNY - INSTALACJA PODLEWANIA ZIELENI - CZ.1 |
| NR RYSUNKU | **KDC_SP_PW_SWK_0213_rev02** |

A3+4