STAROSTWO POWIATOWE
38-600 LESKO
WYPŁYNĘŁO
Rynek 1

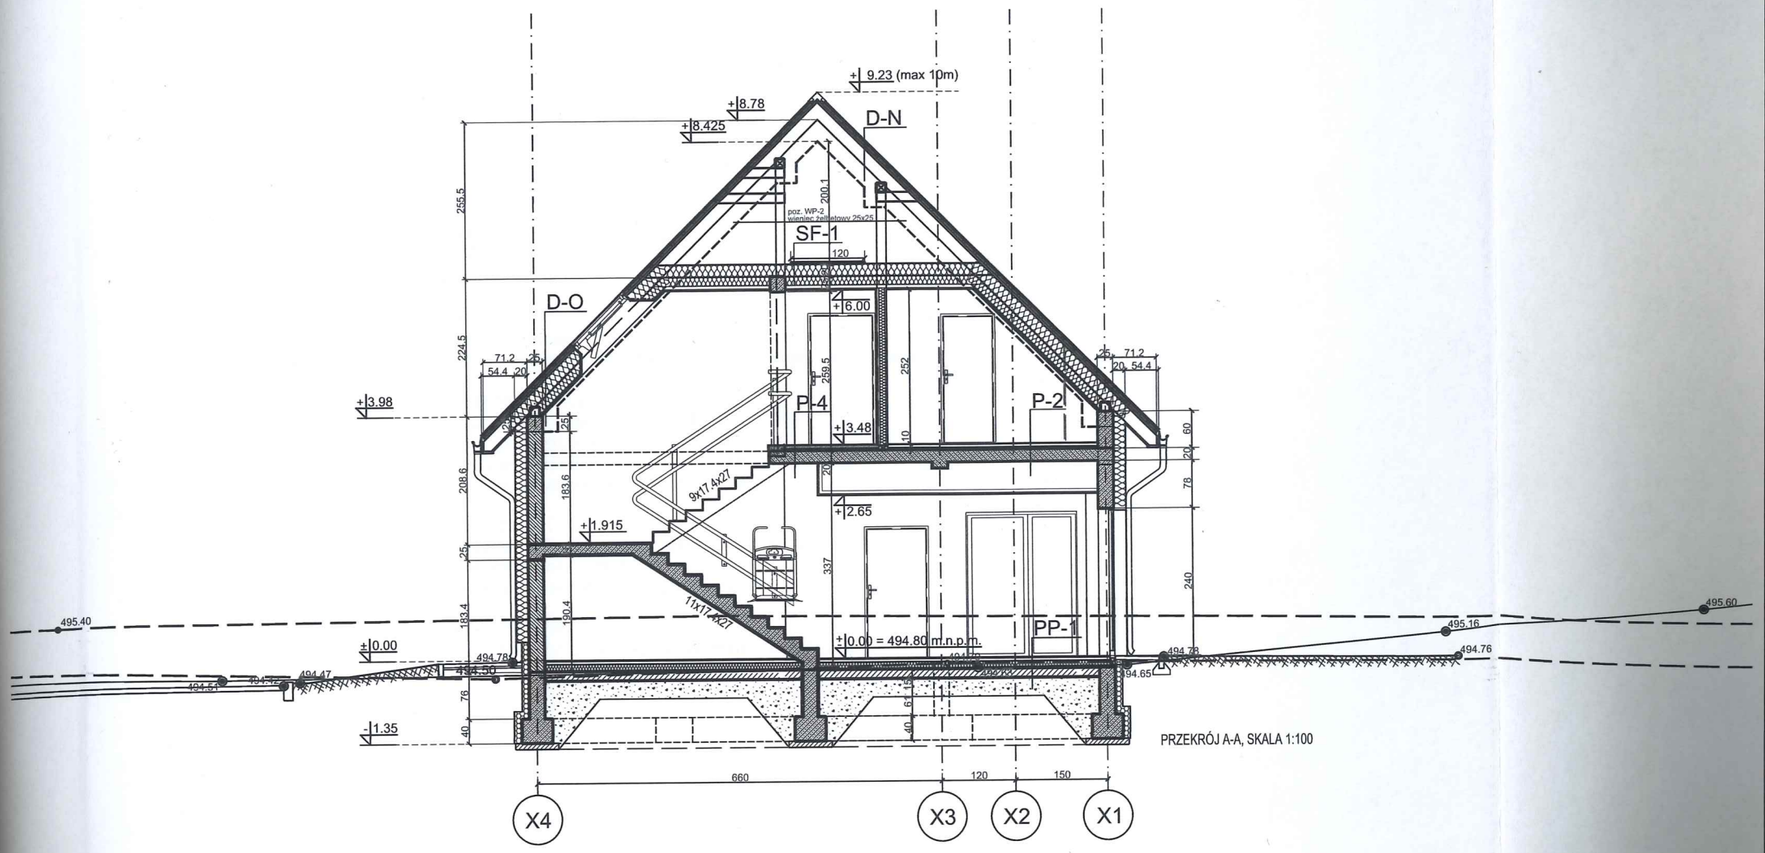

PRZEKRÓJ A-A, SKALA 1:100

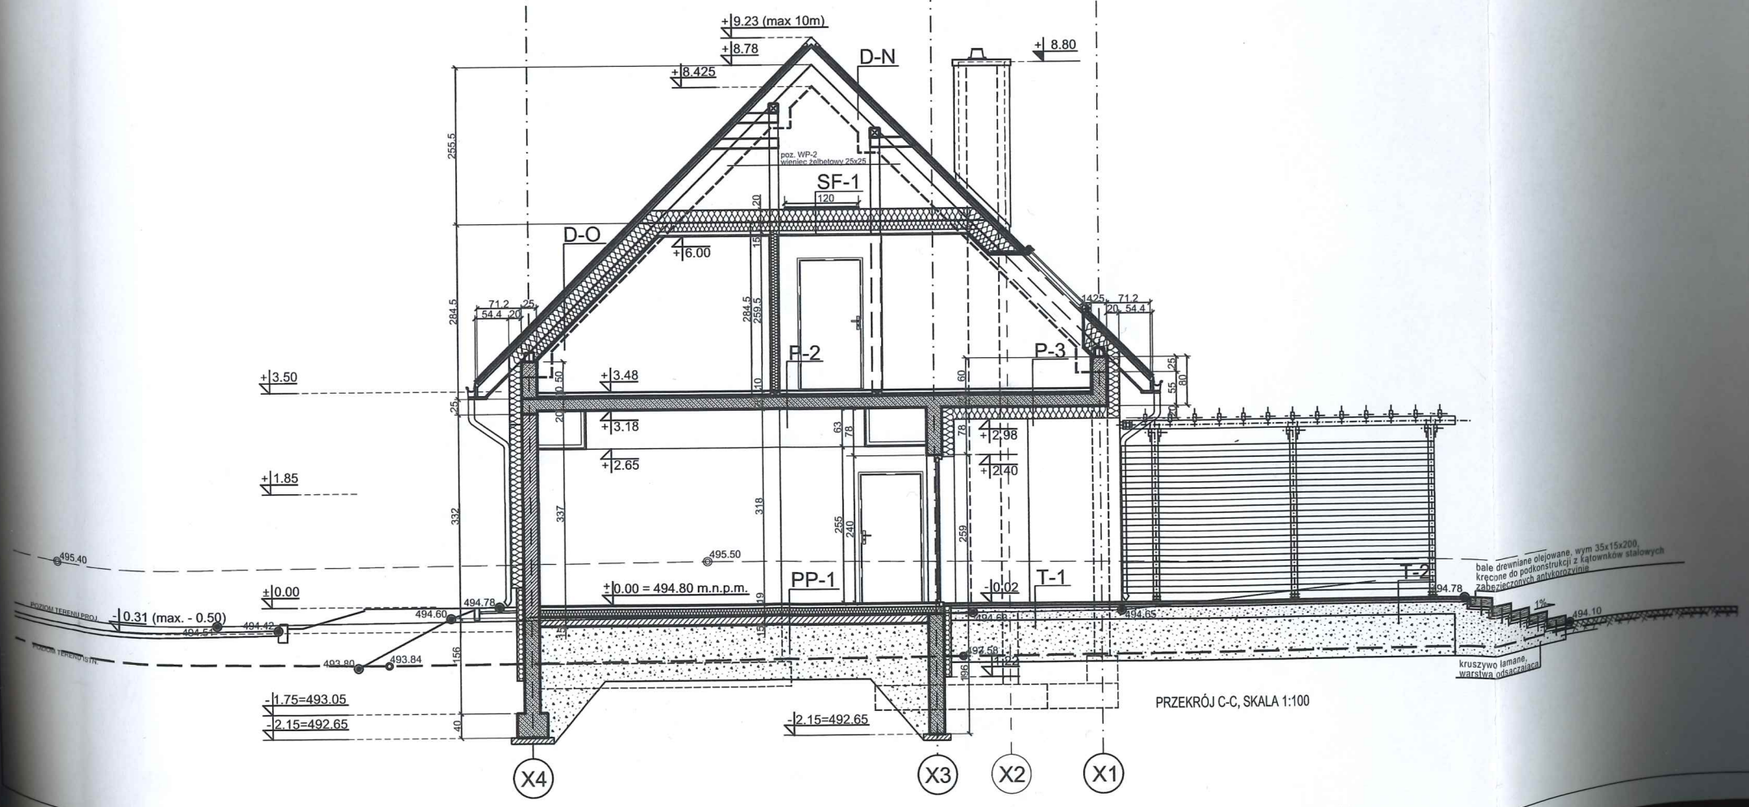

PRZEKRÓJ C-C, SKALA 1:100

D-O	- blachodachówka - łaty drewniane, impregnowane 40x50mm w rozstawie co 25cm - kontrłaty drewniane, impregnowane 35x50mm - folia dachowa wysokoparoprzepuszczalna - wełna mineralna gr. 20cm/ krokwie 8x20cm - wełna mineralna gr. 15cm/ kształtownik stalowy "U 150" - folia PCV- paroizolacja - płyty g-k 2x1,25cm
PP-1	DACH OCIEPLONY - płytki gres na kleju gr. 1,5 cm - wylewka cementowa zbrojona włóknem rozproszonym gr.5,5 cm - styropian EPS 100 ,λmax 0.035 gr. 12 cm - izolacja pozioma przeciwwilgociowa - chudy beton gr. 15 cm - podsypka z pospółki ,zagęszczona dynamicznie do Is=0.96 min gr.30cm
P-2	POSADZKA PARTERU - wykładzina dywanowa z wylewka samopoziomującą gr. 1 cm - wylewka cementowa gr. 5 cm - zbrojenie rozproszone - styropian akustyczny gr.4cm - mata akustyczna (pod instalacjami) - płyta żelbetowa gr. 20cm - tynk gr. 1,5cm / sufit podwieszony gk
P-3	PODŁOGA PIĘTRA (pokoje, korytarz) - wykładzina dywanowa z wylewka samopoziomującą gr. 1 cm - wylewka cementowa gr. 5 cm - zbrojenie rozproszone - styropian akustyczny gr.4cm - mata akustyczna (pod instalacjami) - płyta żelbetowa gr. 20cm - tynk gr. 1,5cm / sufit podwieszony gk
P-4	PODŁOGA PIĘTRA NAD TARASEM - płytki gres na kleju gr. 1,5cm - wylewka cementowa gr. 4,5 cm - zbrojenie rozproszone - styropian akustyczny gr.4cm - mata akustyczna (pod instalacjami) - płyta żelbetowa gr. 20cm - tynk gr. 1,5cm / sufit podwieszony gk
SF-1	PODŁOGA PIĘTRA - KLATKA SCHODOWA - płyta OSB3 gr.32 mm - jętki 8x20cm / wełna mineralna - wełna mineralna gr. 15cm - paroizolacja - 2 x płyta G-K na ruszcie systemowym
D-N	STROP NAD PODDASZEM - blachodachówka - łaty drewniane impregnowane 40x50mm w rozstawie co 25cm - kontrłaty drewniane impregnowane 35x50mm - folia dachowa wysokoparoprzepuszczalna - krokwie 10x20 cm
T-1	DACH NIEOCIEPLONY - kostka brukowa betonowa 20x10cm, gr. 6cm, kolor szary - podsypka cementowo piaskowa 1:4 lub grysowa gr. 5cm, - pospółka stabilizowana cementem gr. 20cm
T-2	TARAS - kostka brukowa betonowa 20x10cm, gr. 6cm, kolor grafit - podsypka cementowo piaskowa 1:4 lub grysowa gr. 5cm, - pospółka stabilizowana cementem gr. 20cm TARAS

UWAGA!
- PROJEKT ARCHITEKTONICZNY ROZPATRYWAĆ ŁĄCZNIE Z PROJEKTAMI KONSTRUKCJI, INSTALACJI SANITARNYCH, INSTALACJI ELEKTRYCZNYCH.
- POD PŁATWIAMI OPARTYMI NA ŚCIANACH SZCZYTOWYCH WYKONAĆ POSZERZENIE WIENCA JAK NA RYSUNKACH.
- WYMIARY SPRAWDZIĆ NA BUDOWIE!!!

NAZWA INWESTYCJI:
INSTYTUT KARPACKI (SCHRONISKO TURYSTYCZNE)
NA DZIAŁCE NR 52/7 W MIEJSCOWOŚCI BYSTRE GM. BALIGRÓD

LOKALIZACJA INWESTYCJI:
DZ. NR 52/7 w miejscowości BYSTRE gmina BALIGRÓD
jednostka ewidencyjna 182 10 12 - Baligród, obręb 0002 Bystre

INWESTOR:
Stowarzyszenie na Rzecz Rozwoju i Promocji Podkarpacia "PRO CARPATHIA"
35-064 Rzeszów, Rynek 16/1

FAZA:
BUDOWLANY

BRANŻA:
ARCHITEKTURA

OBIEKT:
SCHRONISKO TURYSTYCZNE

TYTUŁ RYSUNKU:
PRZEKRÓJ A-A, C-C

	IMIĘ , NAZWISKO	NR UPR. BUD.	DATA	PODPIS
PROJEKTANT:				
PROJ. GŁÓWNY:	mgr inż. arch. Ryszard Miklas	A- 204 / 87	01. 2020 r.	
SPRAWDZAJĄCY:	mgr inż.arch. Grzegorz Chodara	Rz/A- 16/08	01. 2020 r.	
OPRACOWANIE:	mgr inż. arch. Joanna Miklas-Gładyś	3/PKOKK/2012	01. 2020 r.	
	mgr inż. Ewelina Szczepańska	-	01. 2020 r.	

NR RYSUNKU: A-B-105
SKALA: 1:100
NR PROJEKTU:
REWIZJA:

Wszelkie prawa zastrzeżone! Kopiowanie, powielanie i wykorzystywanie rysunku bez zgody autora zabronione!