

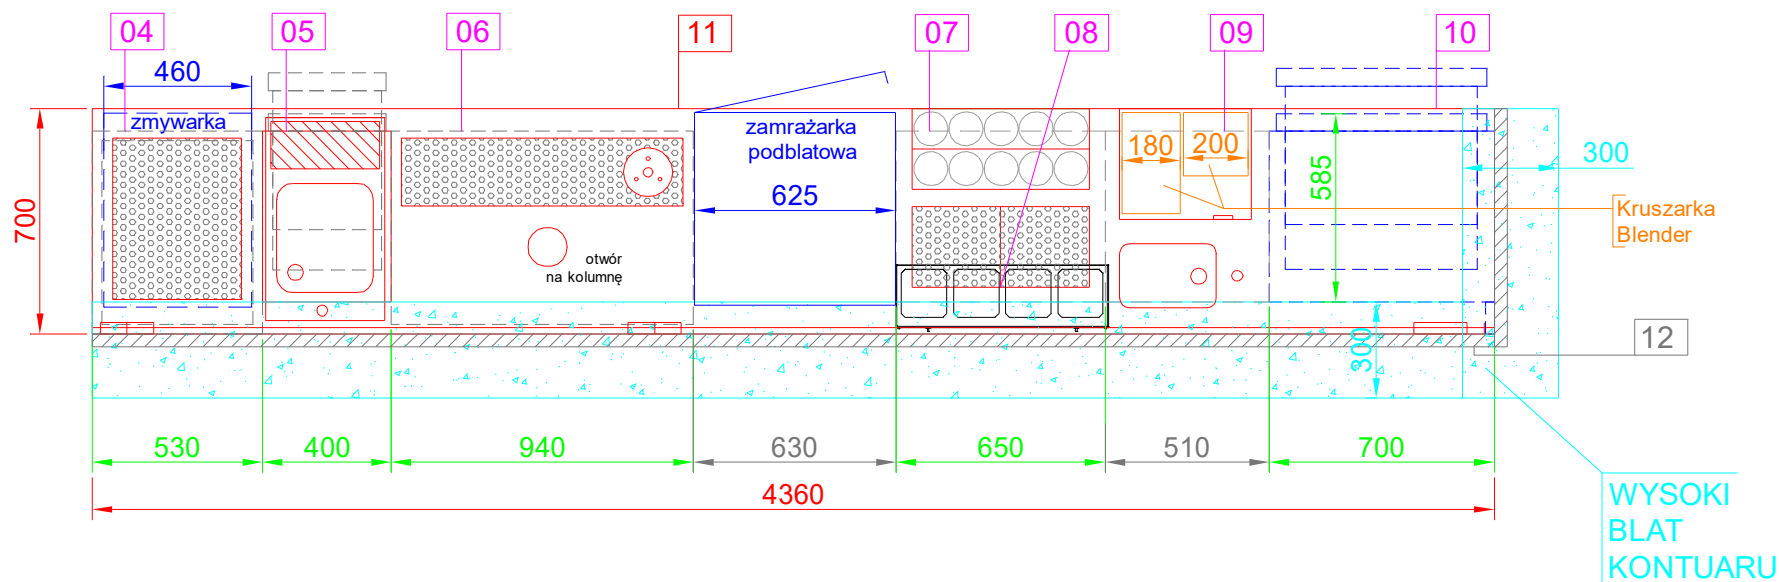


BAR PRZY PLAŻY UKŁAD

(TOLERANCJA WYMIAROWA: +/- 5%)

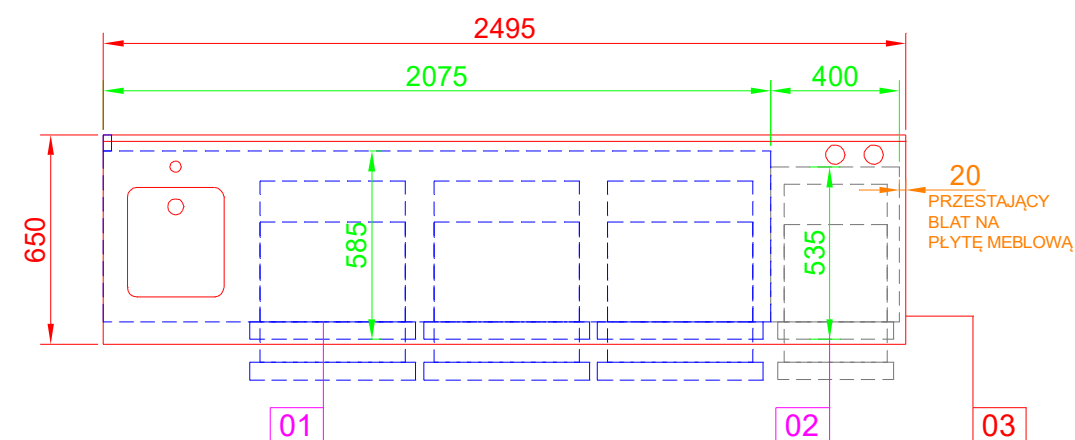

WIDOK OD GÓRY: UKŁAD KORPUSÓW I URZĄDZEŃ POD BLATEM

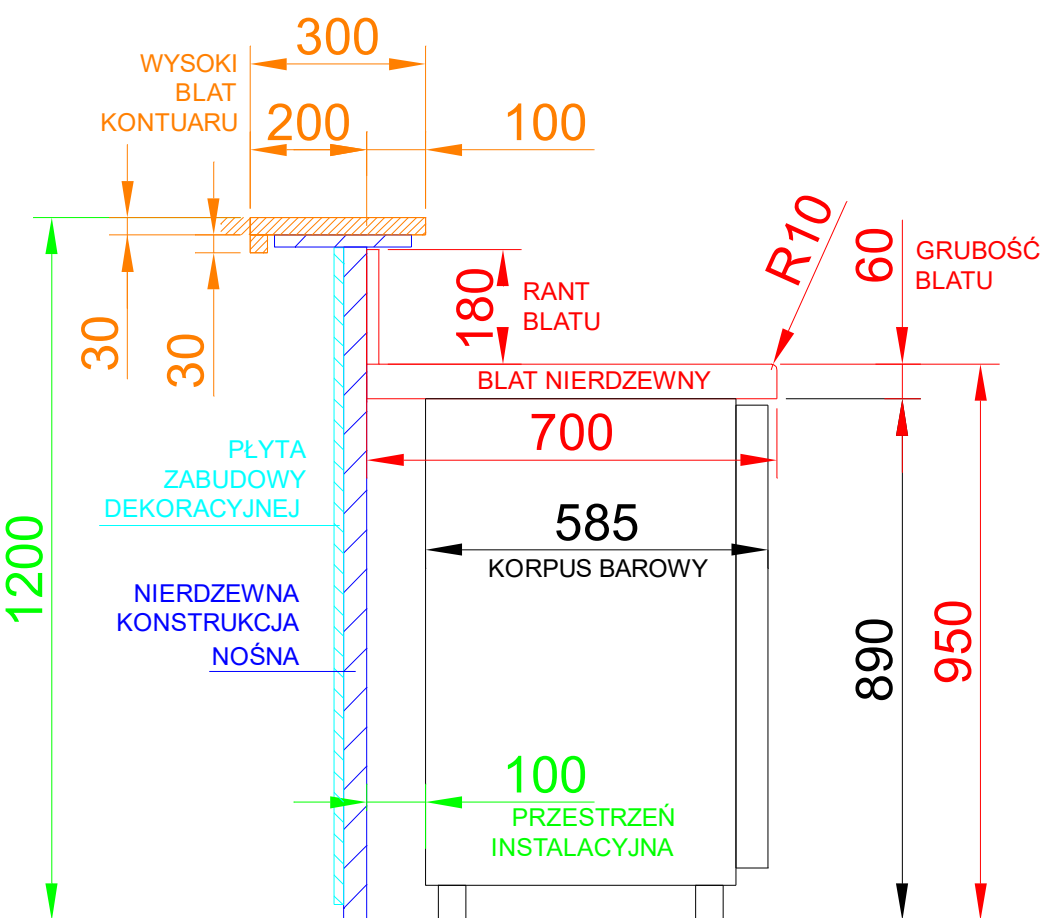

PRZEKRÓJ LADY FRONTOWEJ BARU