




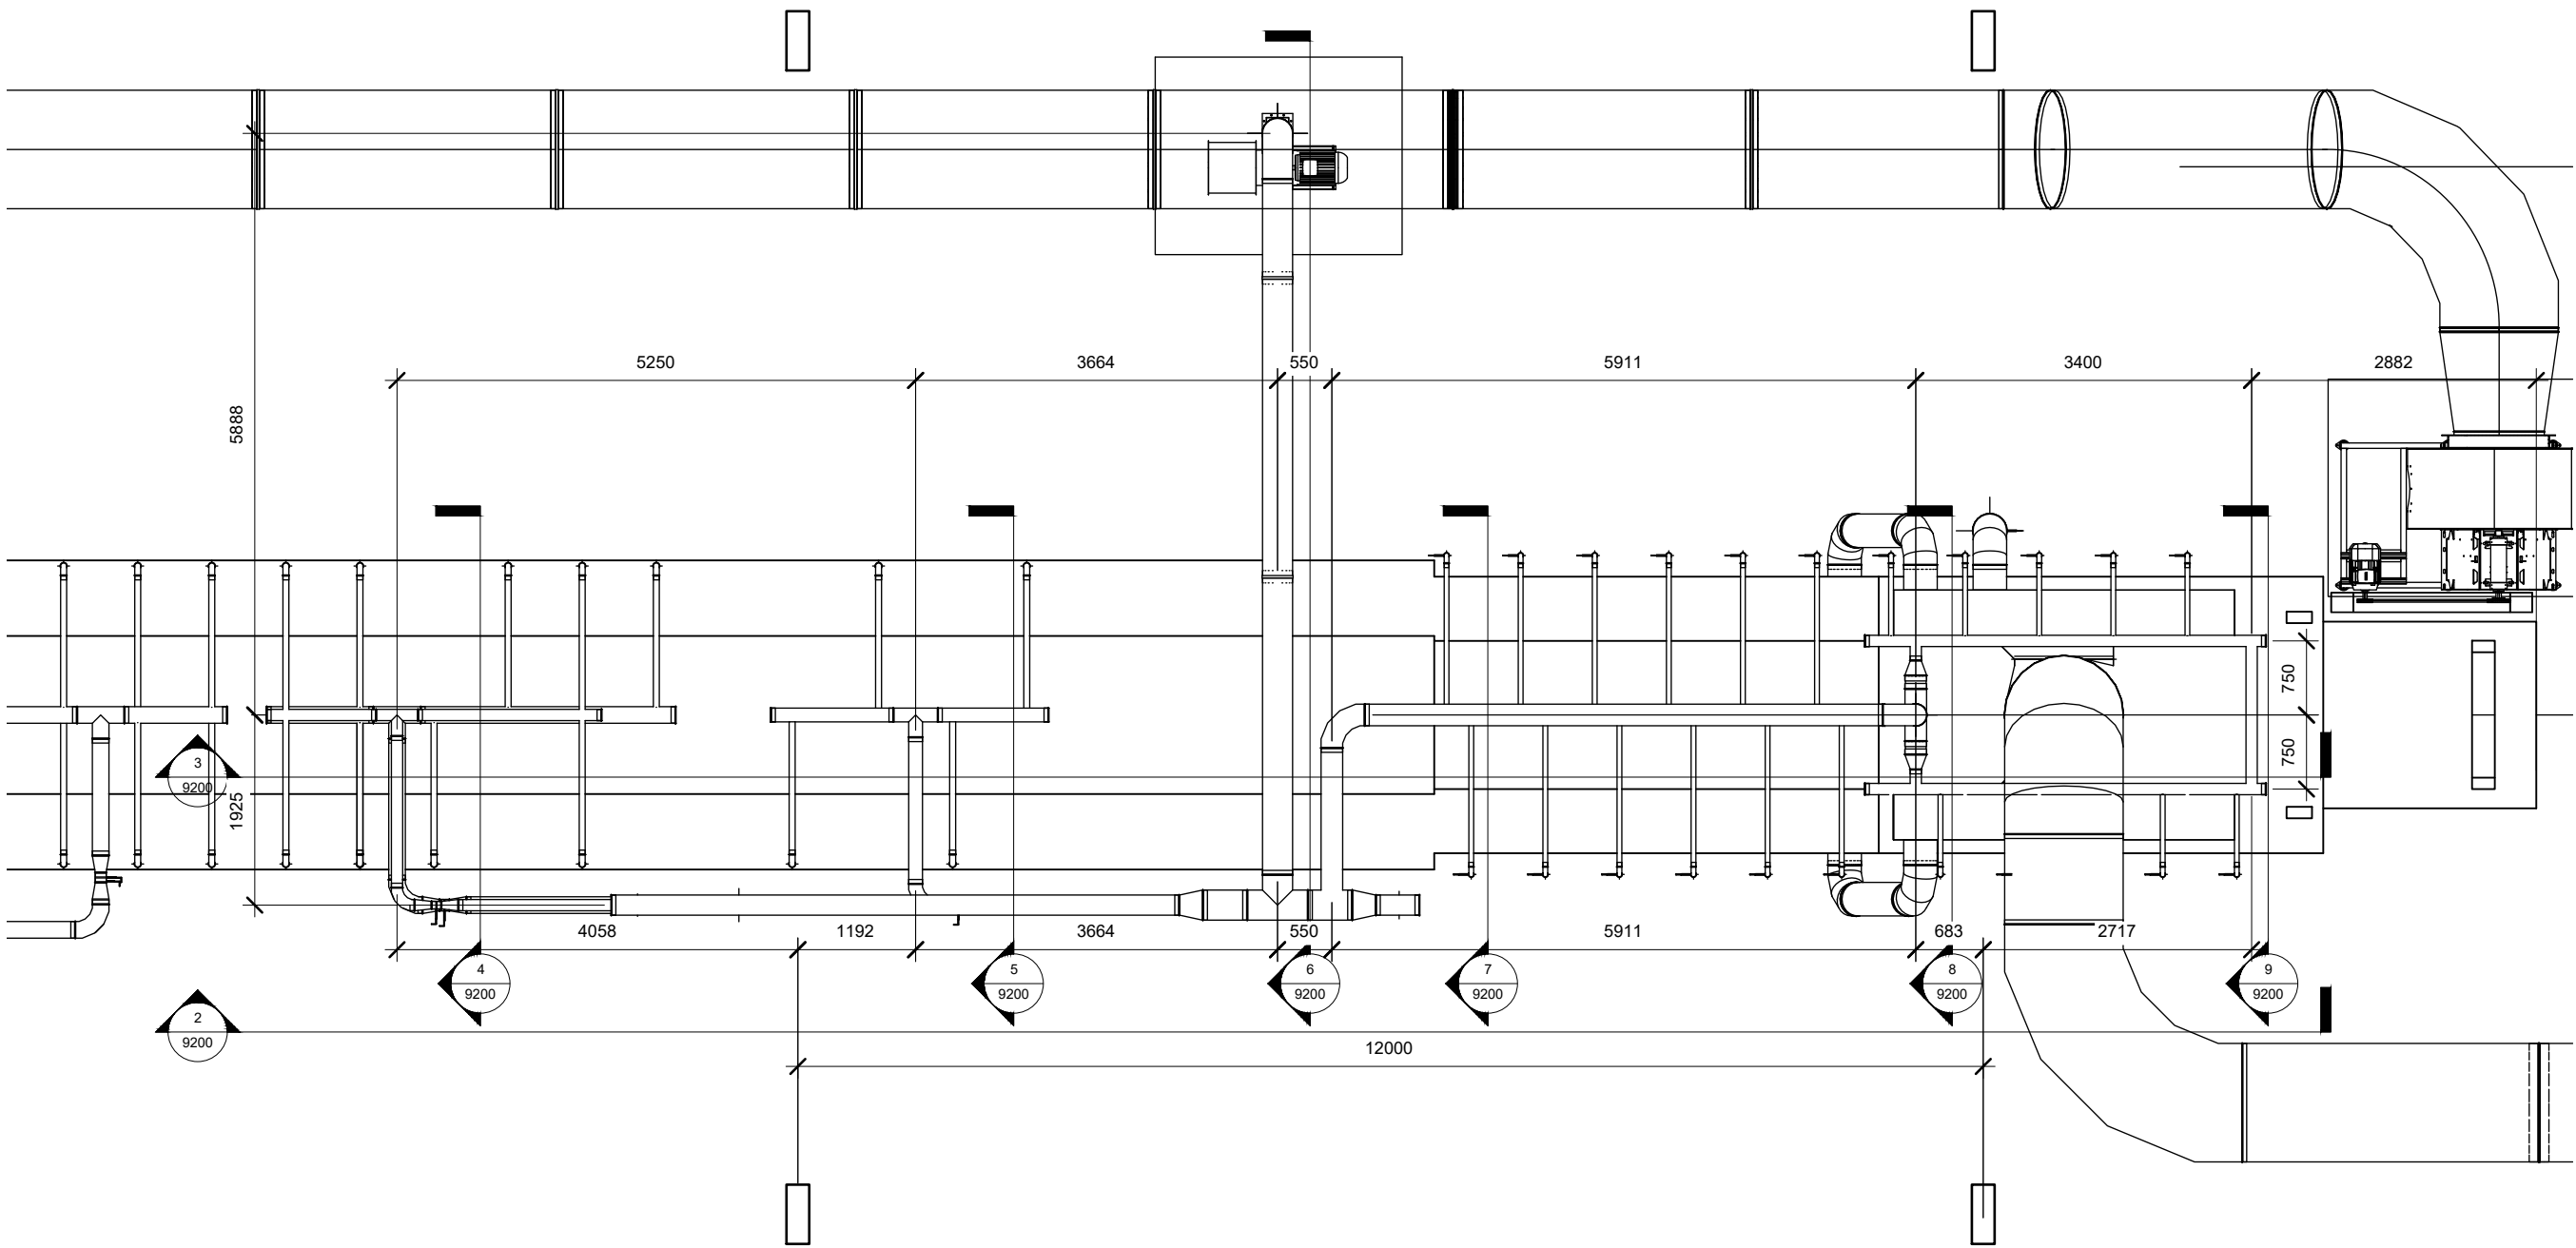


1 Rurociąg strefy podgrzewania góra
1 : 50

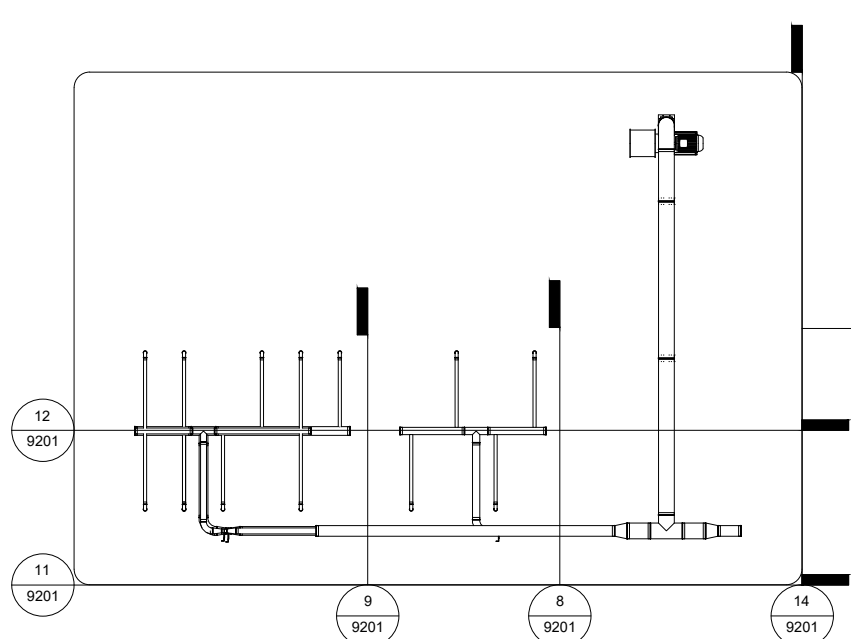


14 Podgrzewanie
1 : 100

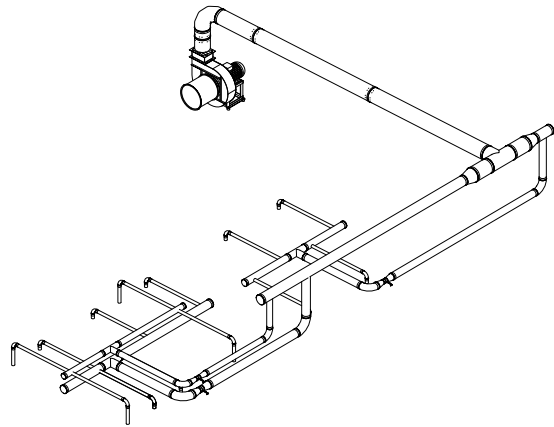


12 Rurociąg 3D

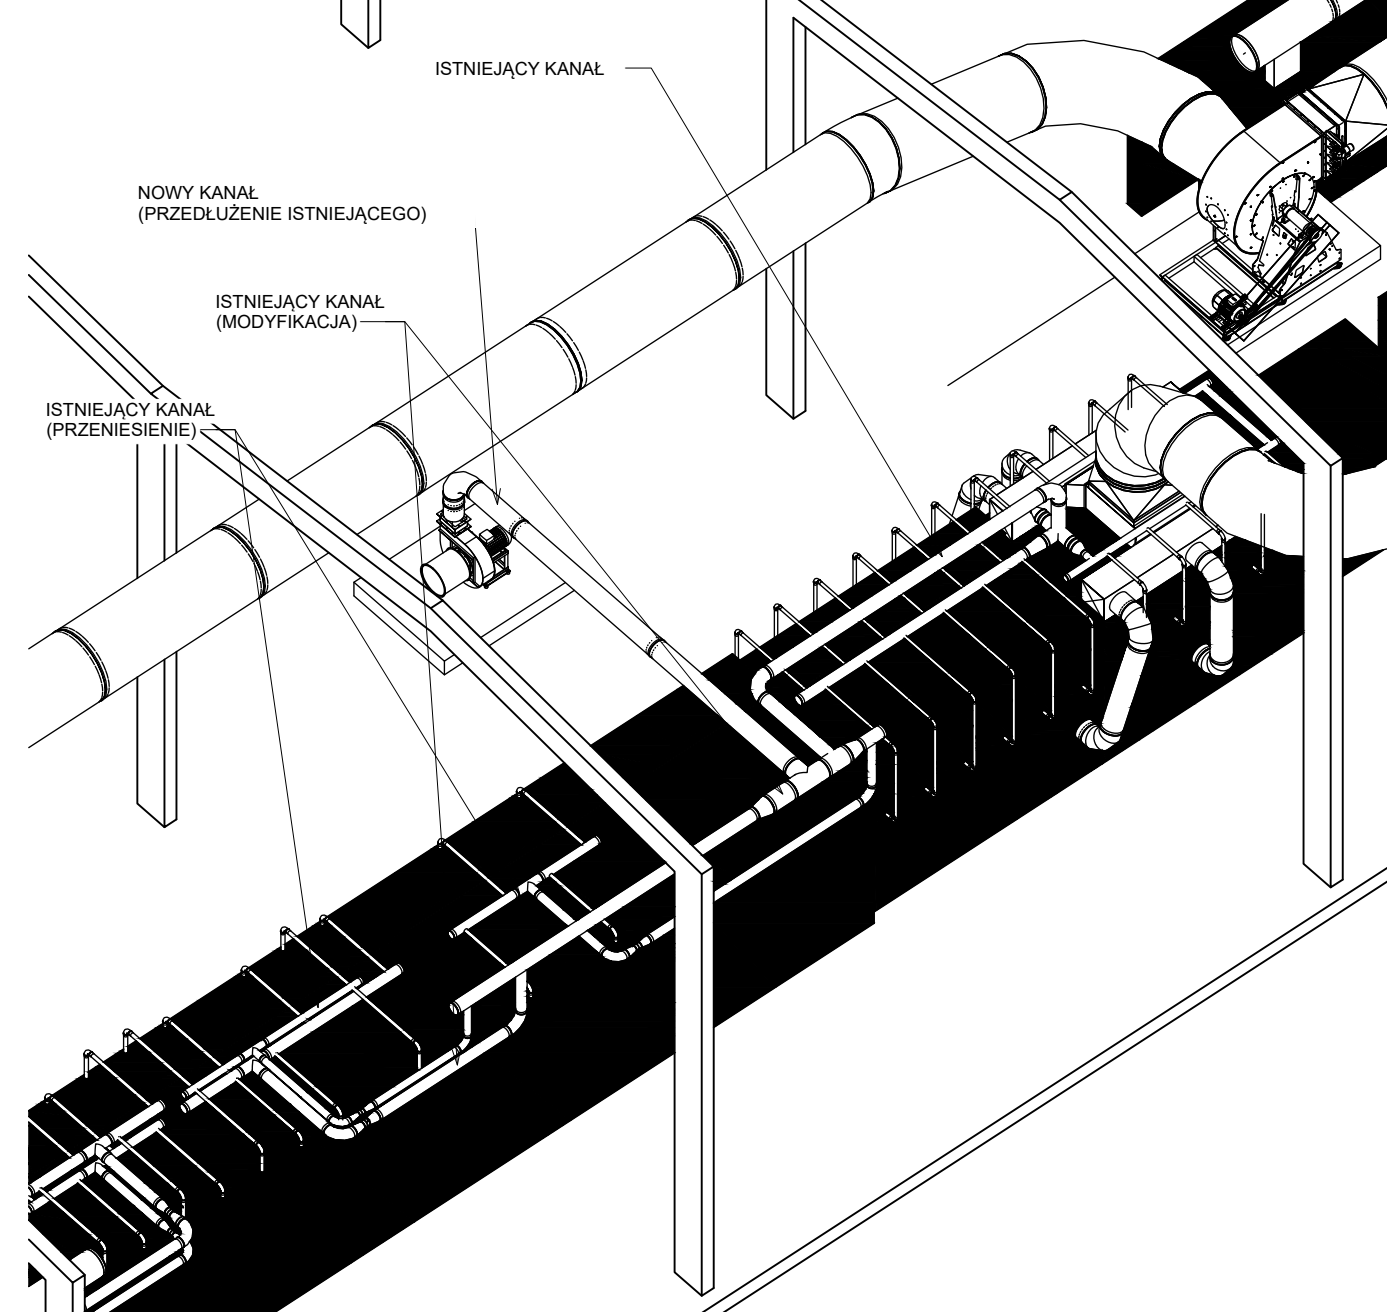


10 Rurociąg strefy podgrzewania 3D

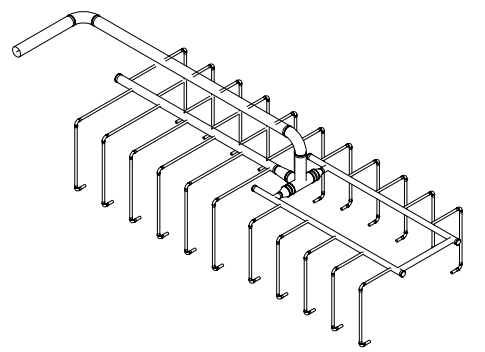


11 Widok 3D

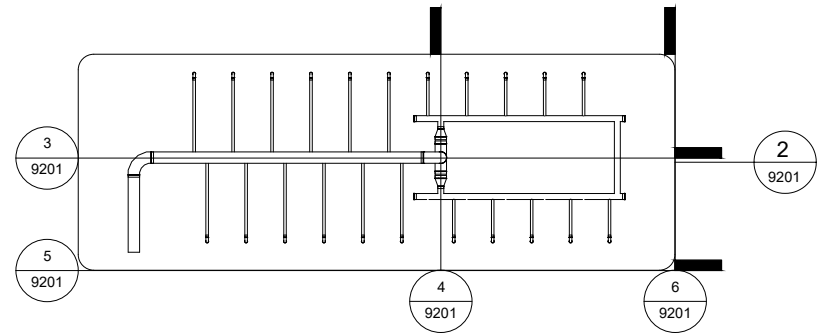


13 Widok góra
1 : 100

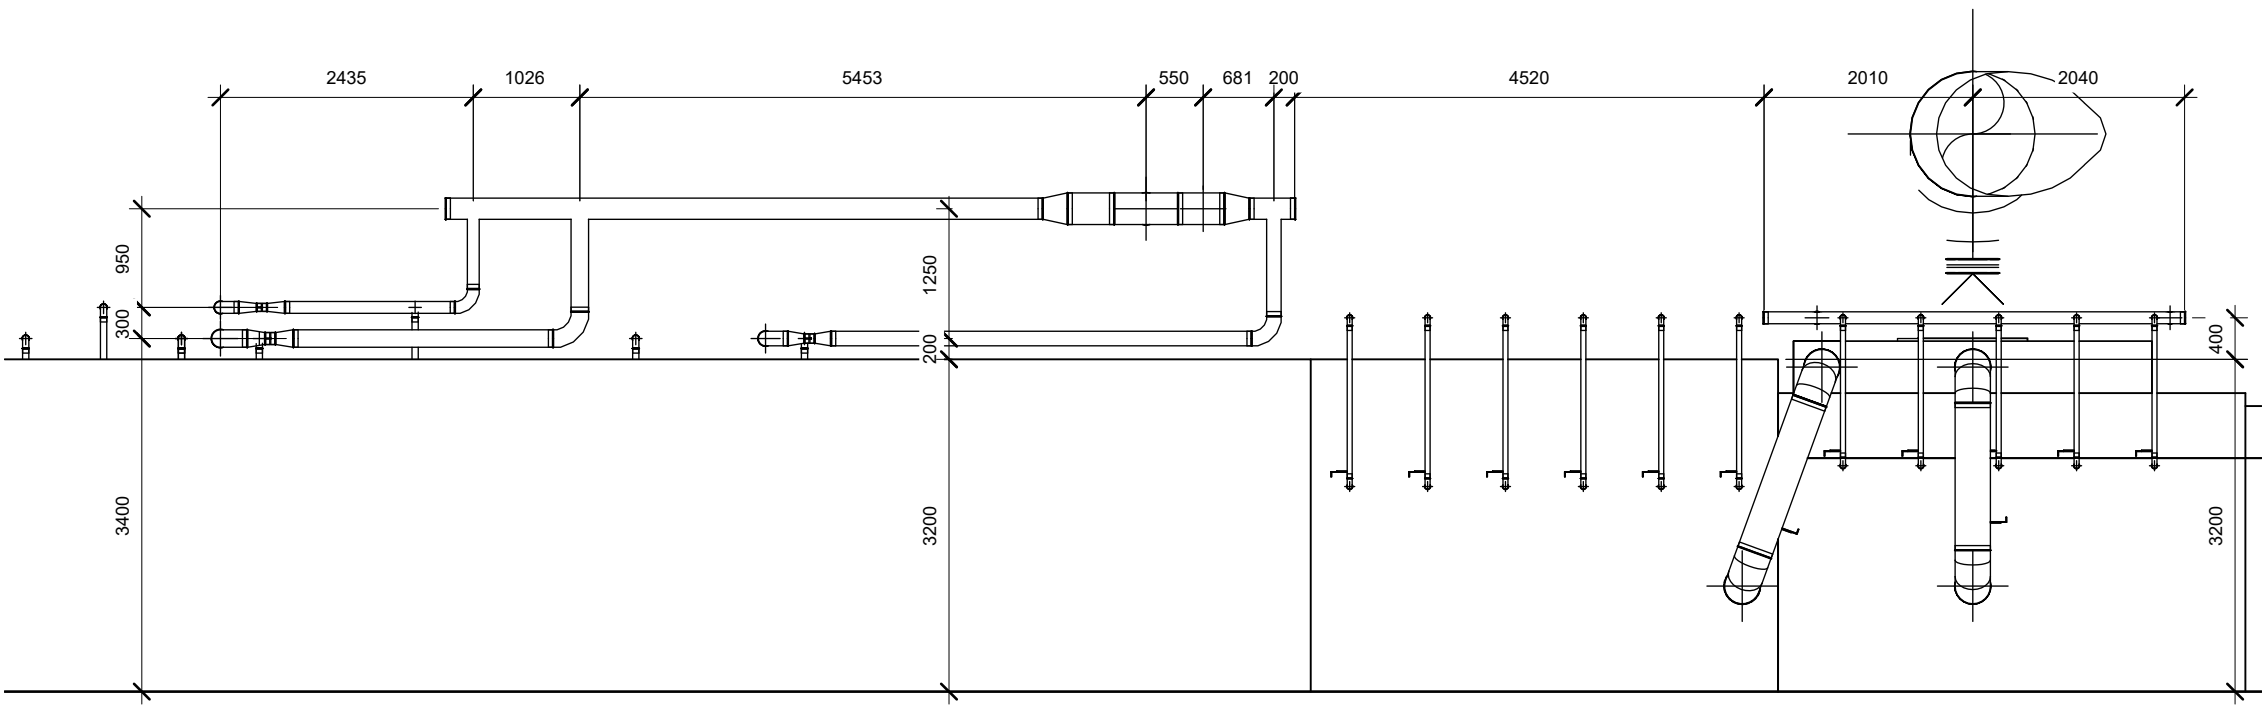


2 Podgrzewanie S1
1 : 50

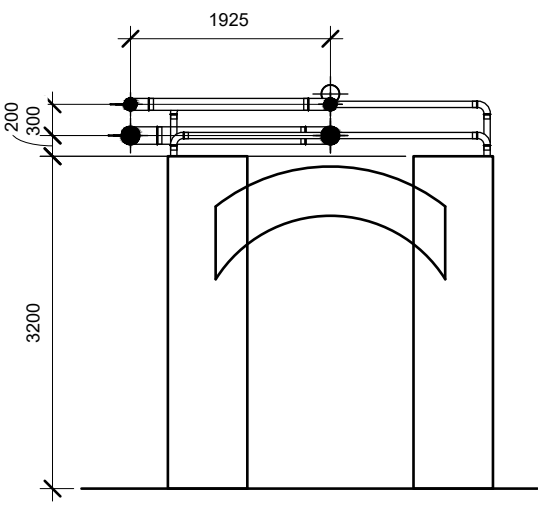

4 Podgrzewanie S3
1 : 50

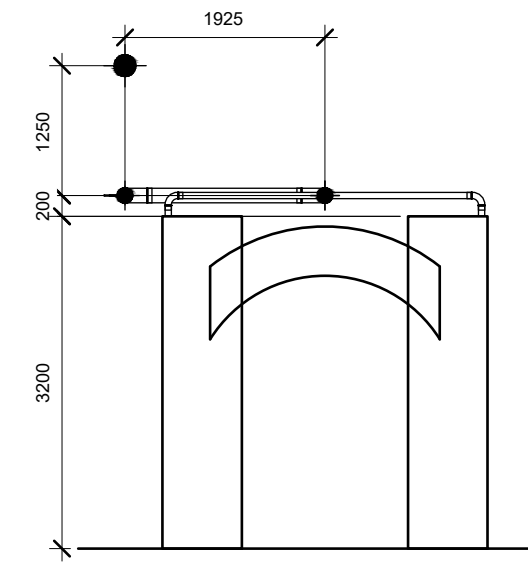


5 Podgrzewanie S4
1 : 50

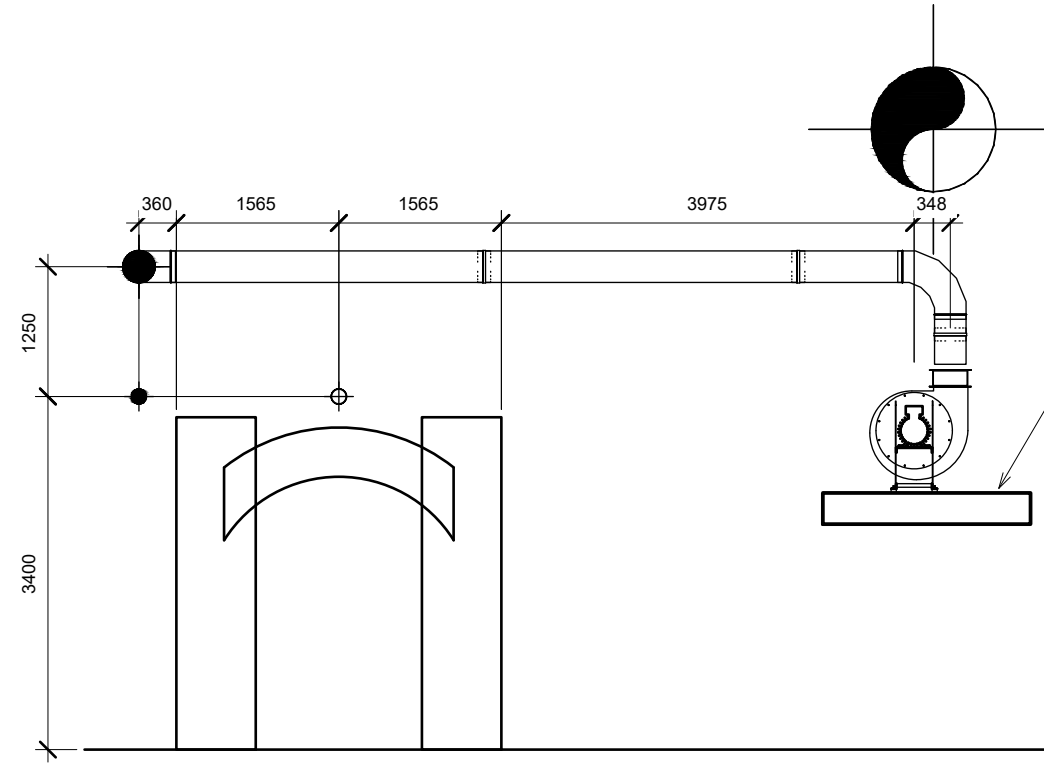


6 Podgrzewanie S5
1 : 50


WYSOKOŚĆ I FORMAT PLATFORMY
ZALEŻY OD MODELI WENTYLATORÓW
UŻYTYCHW PROJEKCIE

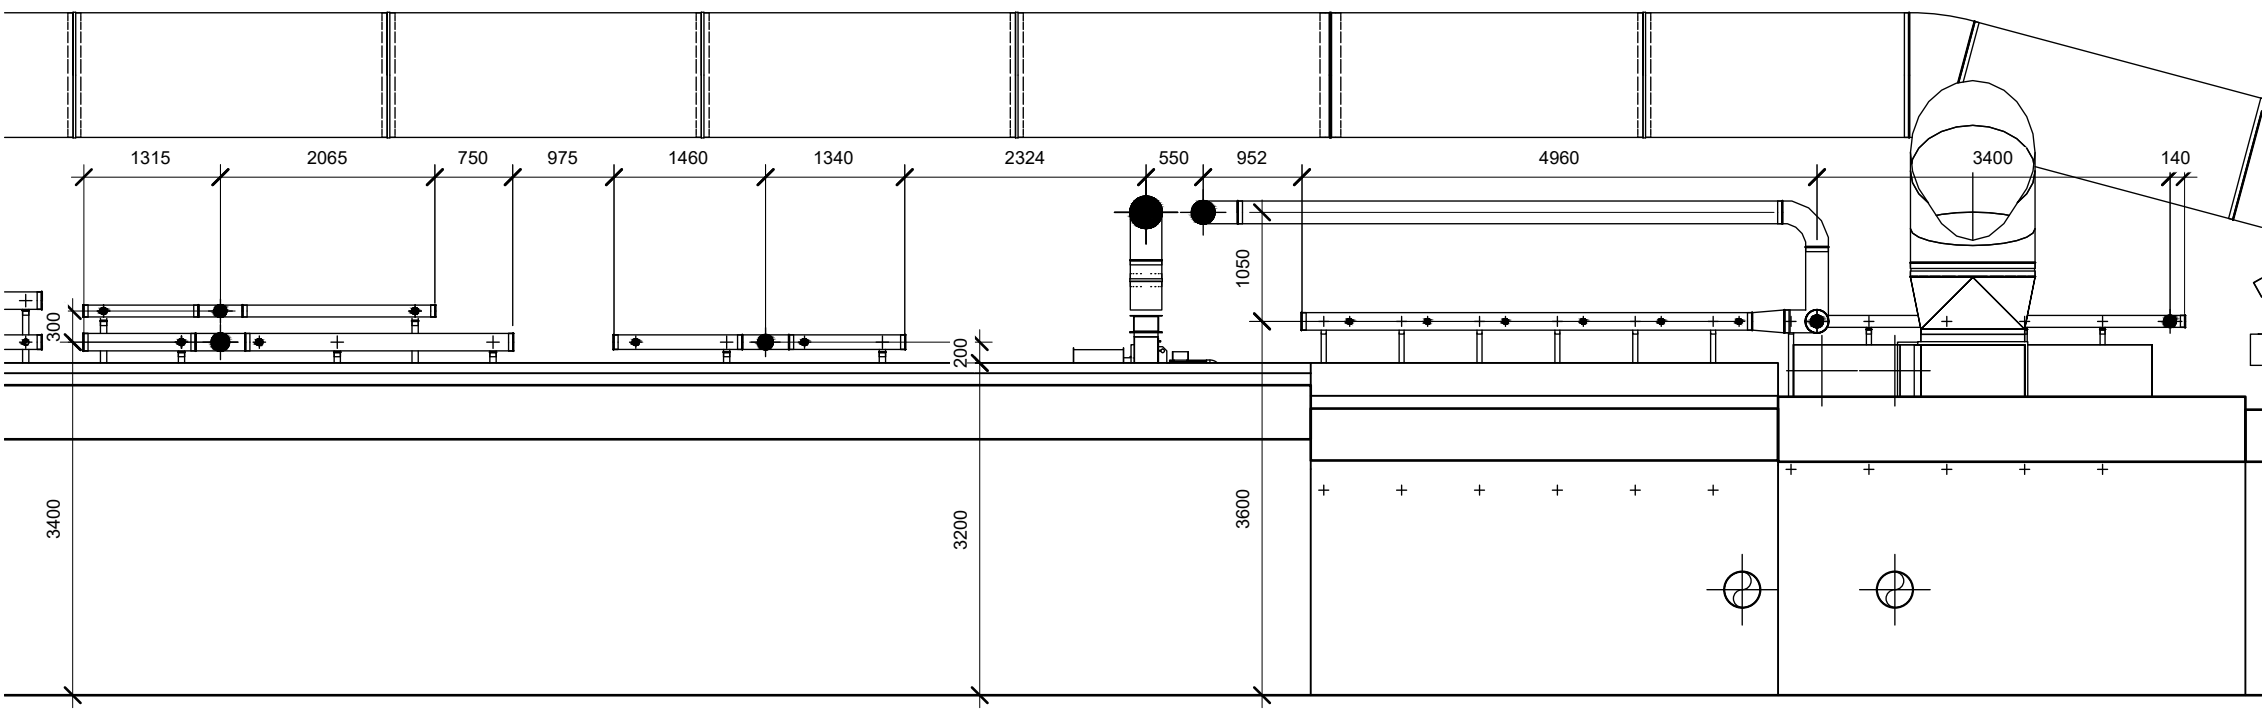


3 Podgrzewanie S2
1 : 50

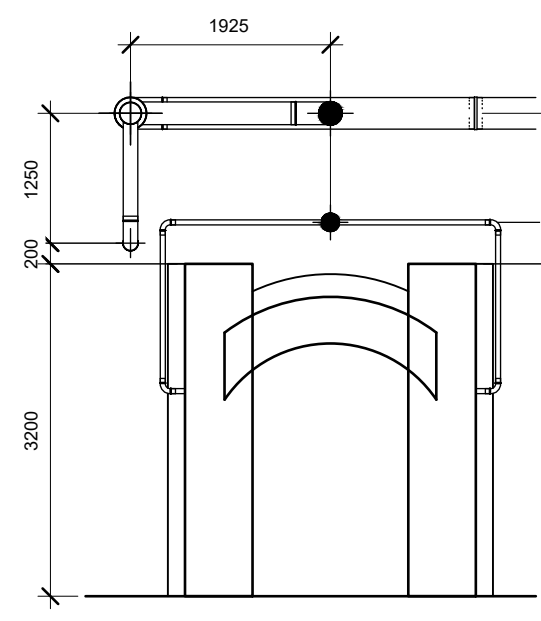

7 Podgrzewanie S6
1 : 50

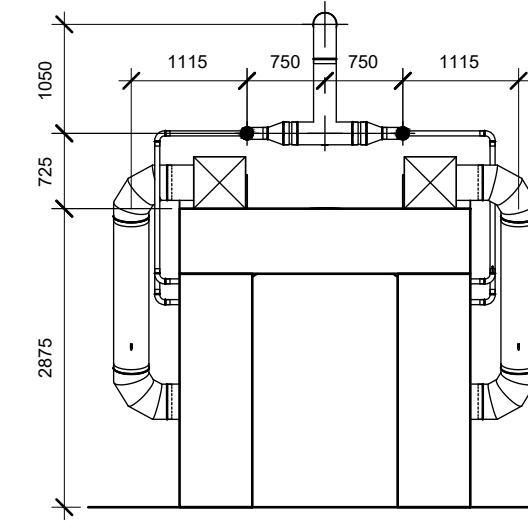

8 Podgrzewanie S7
1 : 50

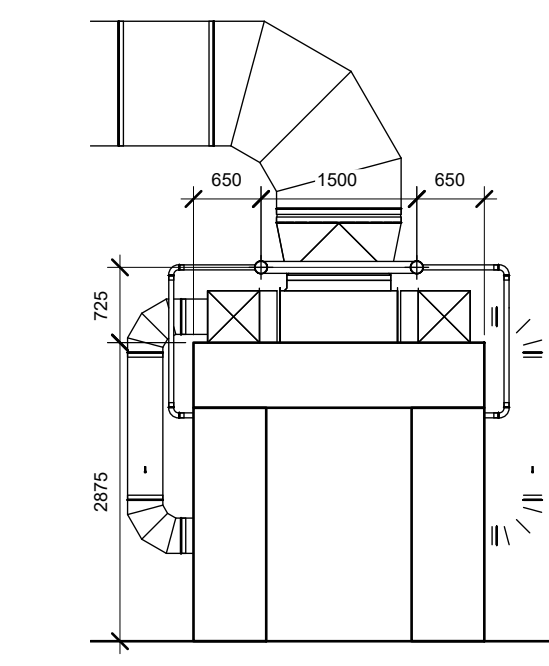

9 Podgrzewanie S8
1 : 50