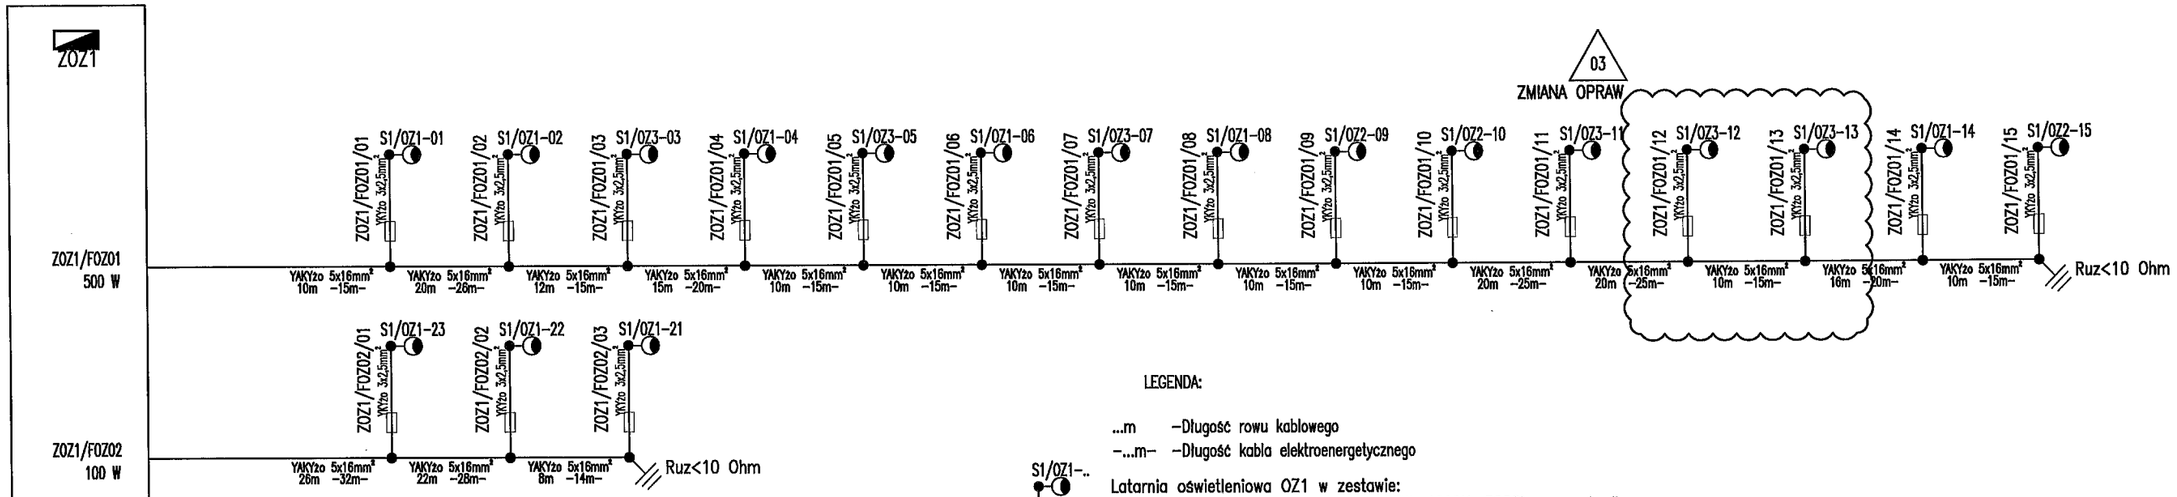

LEGENDA:

...m –Długość rowu kablowego
–...m– –Długość kabla elektroenergetycznego

S1/OZ1-..

Latarnia oświetleniowa OZ1 w zestawie:
– 1 szt. opraw oświetlenia OZ1 33W, 4000K, 3900lm, rozsył uliczny (STO.5); 118 lm/W; DALI, komunikacja radiowa poprzez moduły Zhaga;
– słup oświetleniowy aluminiowy 5m
– złącze słupowe
–
– kolor słupa do potwierdzenia z architekturą.

S1/OZ2-..

Latarnia oświetleniowa OZ2 w zestawie:
– 1 szt. opraw oświetlenia OZ2 33W, 4000K, 3900lm, rozsył uliczny (ST1); 118 lm/W; DALI, komunikacja radiowa poprzez moduły Zhaga;
– słup oświetleniowy aluminiowy 5m
– złącze słupowe
–
– kolor słupa do potwierdzenia z architekturą.

S1/OZ3-..

Latarnia oświetleniowa OZ3 w zestawie:
– 1 szt. opraw oświetlenia OZ3 33W, 4000K, 4050lm, optyka A45; 123 lm/W; DALI, komunikacja radiowa poprzez moduły Zhaga;
– słup oświetleniowy aluminiowy 5m
– złącze słupowe
–
– kolor słupa do potwierdzenia z architekturą.

03
ZMIANA OPRAW

S2/OZ4

Słupek oświetleniowy OZ4 w zestawie:
– 3 szt. opraw oświetlenia OZ4 16W, 4000K, IP66, DALI;
– słup oświetleniowy aluminiowy, wysokość zgodnie z wytycznymi architektury;
– montaż w posadzce (kotwienie za pomocą podstawy mocującej); szczegóły zgodnie z wtyczną architektury

OZ28

Oprawa oświetleniowa OZ28 w zestawie:
– 1 szt. opraw oświetlenia OZ28 21W, 3000K, IP66, 2379lm, DALI;
– Obudowa zewnętrzna z tworzywa sztucznego do podłoża, z pierścieniem ze stali nierdzewnej + zaślepka;
– montaż wpuszczany w ziemię

OZ29

Oprawa oświetleniowy OZ29 w zestawie:
– 1 szt. opraw oświetlenia OZ29 14,3W, 3000K, IP66, 1386lm, DALI;
– montaż w posadzce (kotwienie za pomocą podstawy mocującej);

DATA	REV	ZAKRES ZMIAN
15.04. 2024r.	03	ZMIANY OPTYMALIZACYJNE, ZMIANY OPRAW S2/OZ4
10.01. 2024r.	02	ZMIANY ILOŚCI OPRAW I WYSOKOŚCI SŁUPÓW OŚWIETLENIA DROGI
27.10. 2023r.	01	ZMIANY ILOŚCI OPRAW I WYSOKOŚCI SŁUPÓW OŚWIETLENIA DROGI

UWAGI

WSZYSTKIE ZMIANY W PROJEKCIE WYMAGAJĄ ZGODY PROJEKTANTA. W PRZYPADKU STWIERDZENIA NIEZGODNOŚCI LUB ROZBIEŻNOŚCI W DOKUMENTACJI - PROSZĘ NIEZWŁOCZNIE POWIADOMIĆ PROJEKTANTA DOKUMENTACJĘ PROJEKTOWĄ BRANŻY ARCHITEKTONICZNEJ, KONSTRUKCYJNEJ I INSTALACYJNEJ NALEŻY TRAKTOWAĆ ŁĄCZNIE: WSZYSTKIE RYSUNKI, CZĘŚĆ OPISOWĄ I STWIORB DO REALIZACJI PRZYSTĄPIĆ MOŻNA JEDYNIE Z KOMPLETEM AKTUALNEJ DOKUMENTACJI PROJEKT WYKONAWCZY

NINIEJSZE OPRACOWANIE STANOWI DZIEŁO AUTORSKIE I PODLEGA OCHRONIE ZGODNIE Z USTAWĄ Z DNIA 04.02.1994 O PRAWIE AUTORSKIM I PRAWCH POKREWNYCH (DZ. U. 1994 NR 24 POZ. 83)

PROJEKT: Budowa budynku szkoły podstawowej wraz z towarzyszącą infrastrukturą, układem komunikacji wewnętrznej, szklarnią i zagospodarowaniem terenu w Kleczy Dolnej

LOKALIZACJA: KLECZA DOLNA przy DK52, jednostka ewidencyjna 121809_5 Wadowice - obszar wiejski, działki nr ew. 1973/5, 1973/7, 1973/9 z obrębu 0008 Klecza Dolna

INWESTOR: **Fundacja Campus Bemke**
KLECZA DOLNA, UL. KRAKOWSKA 4, 34-124 KLECZA GÓRNA

AUTOR: **medusagroup**
spółka z ograniczoną odpowiedzialnością sp. k.
ADRES: 41-902 BYTOM, ul. JÓZEFCZAKA 35
TELEFON: [0-32] 720-30-77
E-MAIL: kdc@medusagroup.pl

FAZA: **PROJEKT WYKONAWCZY**
BRANŻA: ELEKTRYKA
PROJEKTANT: mgr inż. MIROSŁAW KUNA
NUMER UPRAWNIEŃ: SLK/1072/PWOE/05 W SPECJALNOŚCI INSTALACYJNEJ DO PROJEKTOWANIA BEZ OGRANICZEŃ
SPRAWDZAJĄCY: mg inż. ŁUKASZ WAWRZYCZEK
NUMER UPRAWNIEŃ: SLK/5604/PWBE/15 W SPECJALNOŚCI INSTALACYJNEJ DO PROJETKOWANIA BEZ OGRANICZEŃ
DATA WYDANIA: **2023/07**
SKALA: -
BUDYNEK: **SZKOŁA 4-8**
TYTUŁ: **Schemat zasilania oświetlenia zewnętrznego**
NR RYSUNKU: **SEN_0031 ark. 1**

A3