


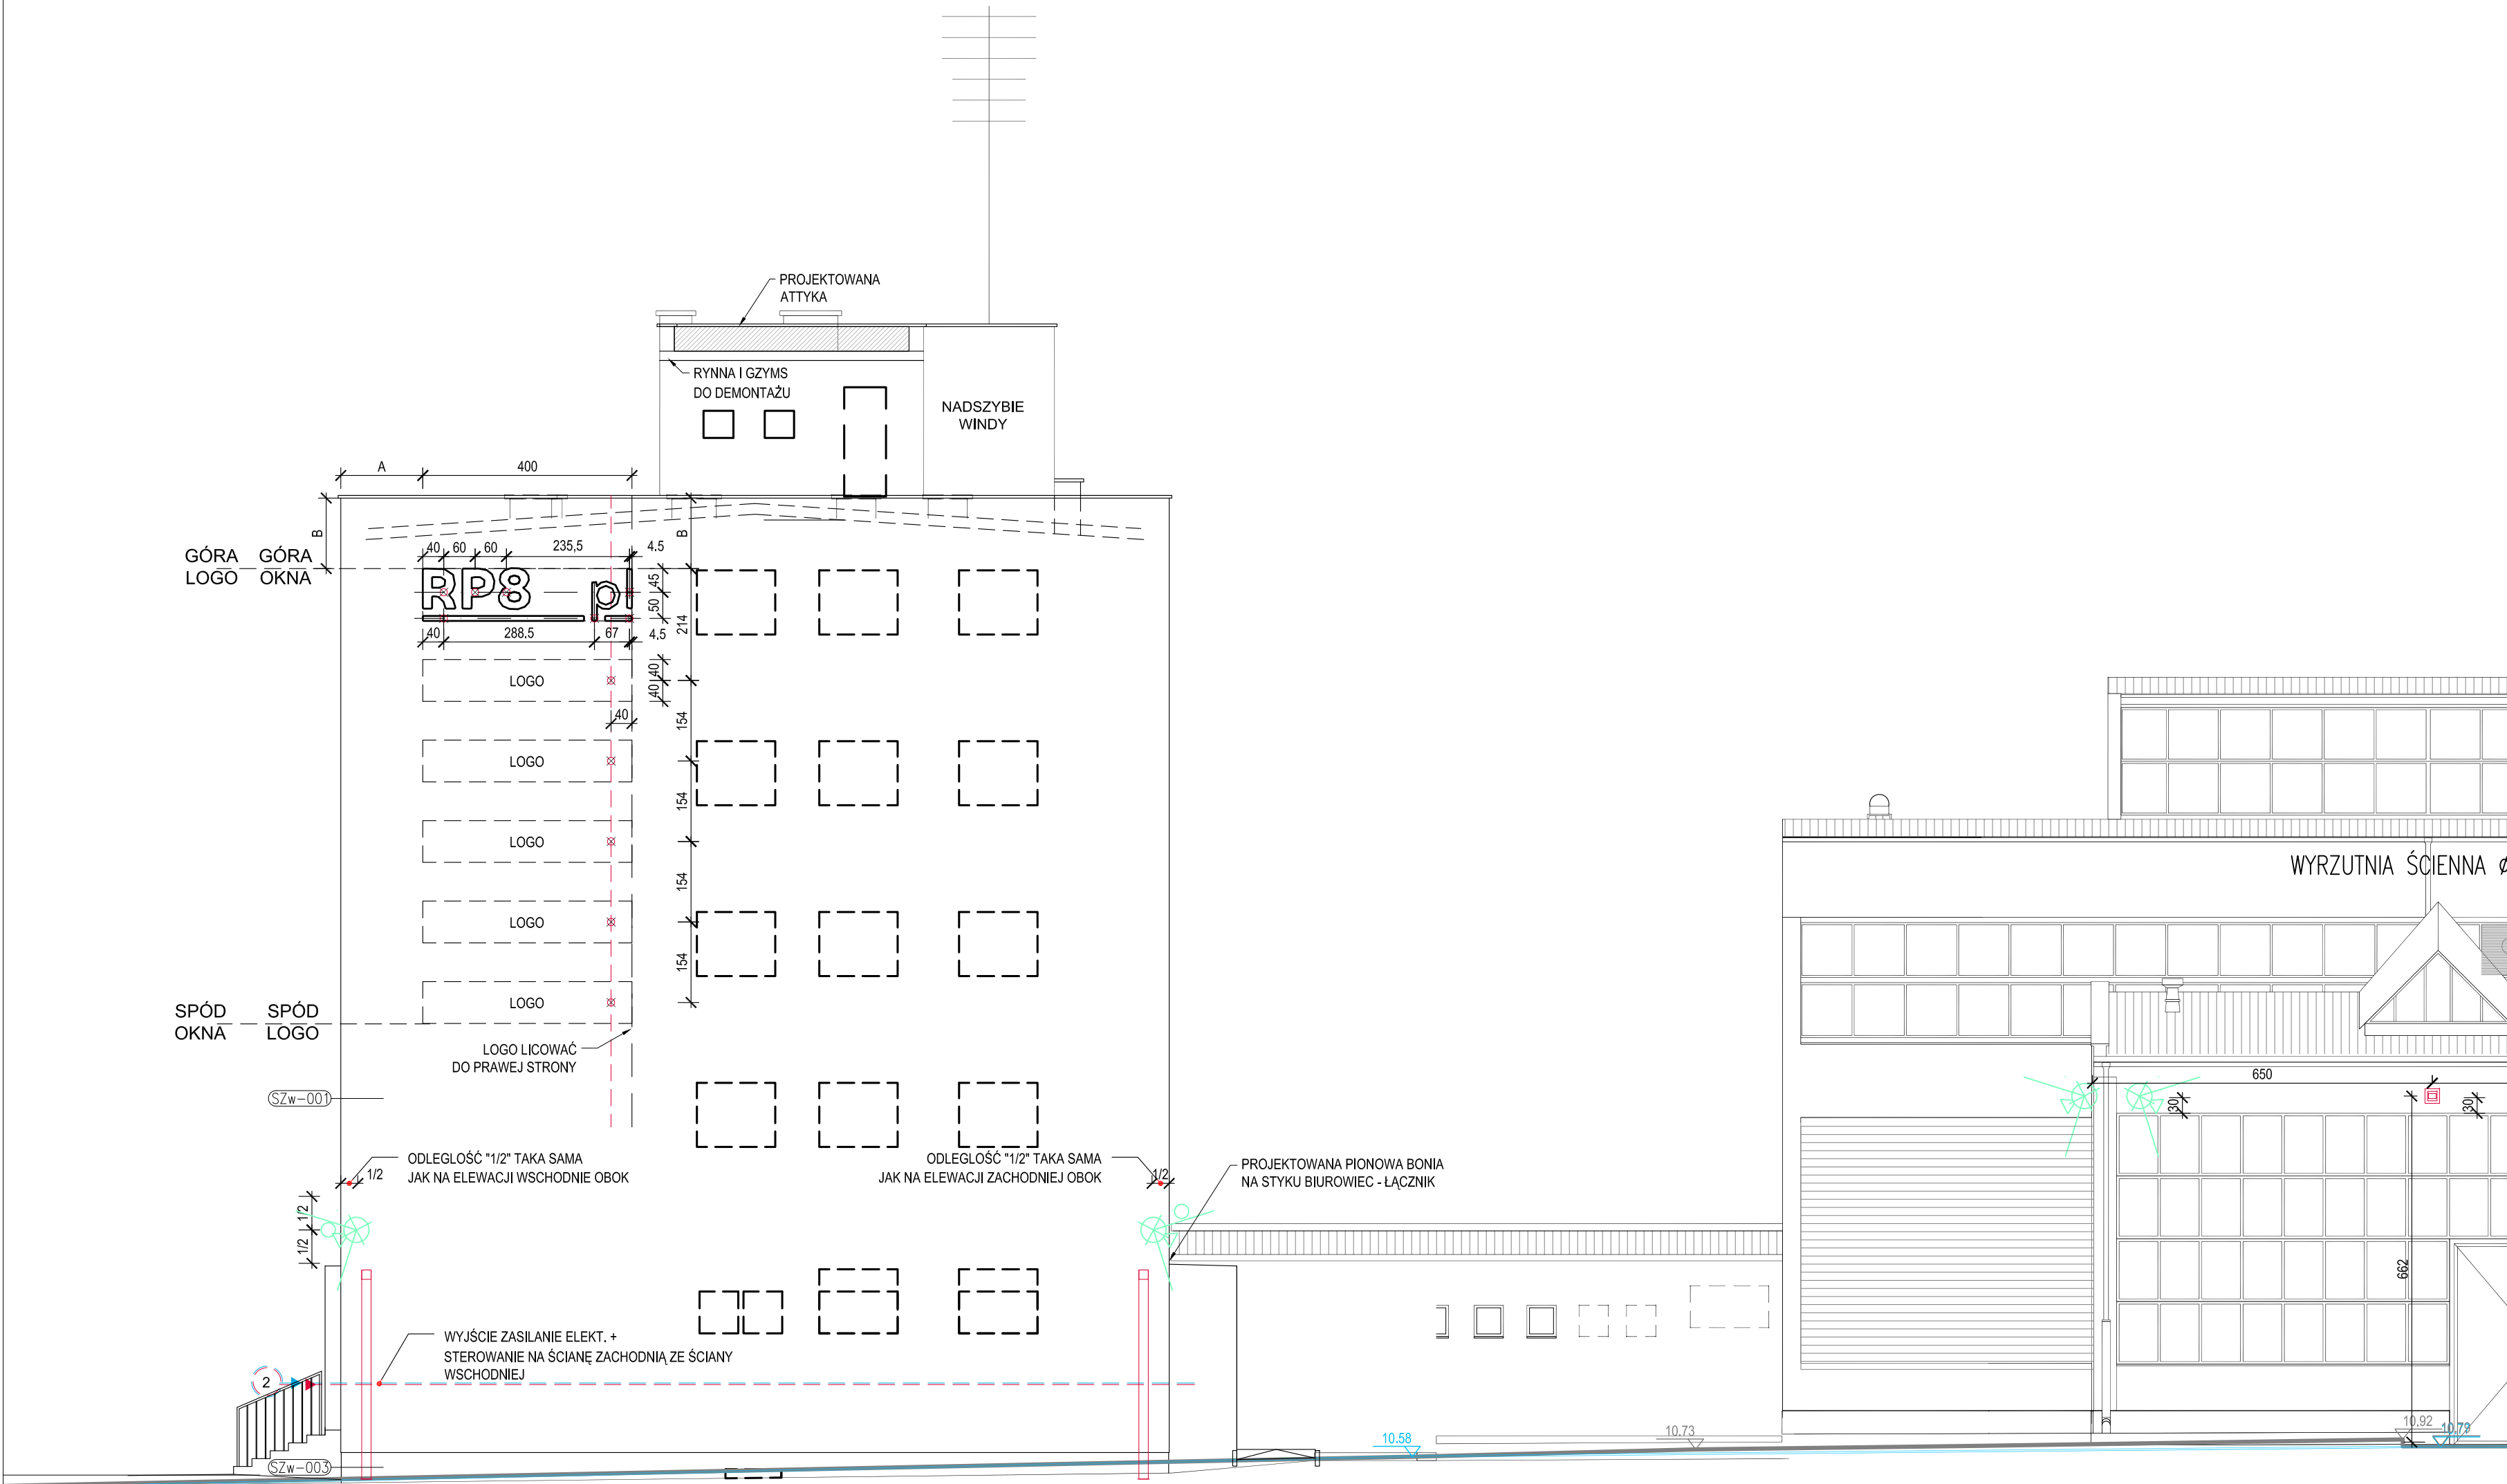



UWAGA:

- PRZED PRZYSTĄPIENIEM DO PRAC BUDOWLANYCH WSZYSTKIE WYMIARY NALEŻY SPRAWDZIĆ W NATURZE,
- NIE NALEŻY ODMIERZAĆ WYMIARÓW Z RYSUNKU
- W PRZYPADKU ROZBIEŻNOŚCI WYMIAROWYCH POMIĘDZY RYSUNKAMI DETALI I CAŁOŚCI PROJEKTOWANEGO ELEMENTU DECYDUJE RYSUNEK DETALU

LEGENDA

- ODSPOJONE TYNKI
- RYSY I SPEKANIA
- ELEMENTY DO DEMONTAŻU
- ZAMUROWANIA

KOLORYSTYKA:

- TYNKG CIEŃKOWARSTWOWY, ZGODNIE ZE SPECYFIKACJĄ KRUSZYWO 1,5 mm – (SZW-001)
- TYNKG MODELOWANY, CZESANY ZGODNIE ZE SPECYFIKACJĄ – (SZW-002)
- COKÓŁ: TYNKG ZGODNIE ZE SPECYFIKACJĄ KRUSZYWO 1,5 mm – (SZW-003)

- OŚWIETLENIE NA BUDYNKU
- KAMERA NA BUDYNKU
- KASETA REFLEKSOL ZASILANIE PLUS STEROWANIE

A = wynikowy wymiar (ok. 160cm);  
B = odległość od attyki do góry okna na podłużnej elewacji (ok. 135cm)

✕ PUNKT ZASILAJĄCY / PUSZKA

INWESTOR: GRUPA INTERIOL OLSZEWSKY SPÓŁKA KOMANDYTOWO - AKCYJNA  
UL. WARSZAWSKA 25  
85-058 BYDGOSZCZ

PROJEKT: OCIEPLENIE I REMONT BUDYNKU BIUROWEGO ŚREDNIOWYSOKIEGO  
AL. RZECZYPOSPOLITEJ 8 W GDAŃSKU, DZ. NR 274/15, OBRĘB 020.

ADRES: AL. RZECZYPOSPOLITEJ 8  
80-369 GDAŃSK

BRANŻA: ARCHITEKTURA

FAZA: PROJEKT WYKONAWCZY


PROJEKTANT – SPECJALNOŚĆ: ARCHITEKTURA  
TRESC RYSUNKU: ELEVACJA PÓŁNOCNA - ELEKTRYKA

PROJEKTANT – SPECJALNOŚĆ: ARCHITEKTURA  
TRESC RYSUNKU: ELEVACJA PÓŁNOCNA - ELEKTRYKA

SKALA: 1:100  
DATA: 01.05.2024

| NR TEMATU | FAZA | BRANŻA | NR RYSUNKU | REZERWA |
|-----------|------|--------|------------|---------|
| 045       | PW   | A      | E010       | 00      |

NAZWA PLIKU: 045\_PW\_A\_ELEVACJE.dwg

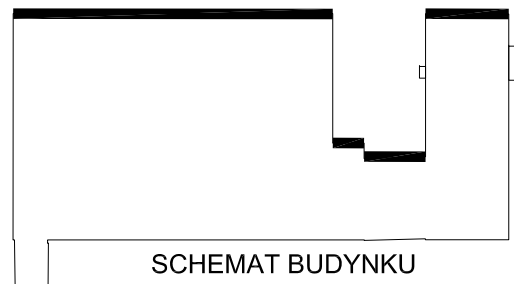

SCHEMAT BUDYNKU



UWAGA:

- PRZED PRZYSTAPIENIEM DO PRAC BUDOWLANYCH WSZYSTKIE WYMIARY NALEŻY SPRAWDZIĆ W NATURZE,
- NIE NALEŻY ODMIERZAĆ WYMIARÓW Z RYSUNKU
- W PRZYPADKU ROZBIŻNOŚCI WYMIAROWYCH POMIĘDZY RYSUNKAMI DETALI I CAŁOŚCI PROJEKTOWANEGO ELEMENTU DECYDUJE RYSUNEK DETALU

LEGENDA

KOLORYSTYKA:

1

TYNK CIENKOWARSTWOWY, ZGODNIE ZE SPECYFIKACJĄ KRUSZYWO 1,5 mm – SZW-001

2

TYNK MODELOWANY, CZESANY ZGODNIE ZE SPECYFIKACJĄ – SZW-002

3

COKÓŁ: TYNK ZGODNIE ZE SPECYFIKACJĄ KRUSZYWO 1,5 mm – SZW-003

DETAL STEROWANIA

ZASILANIE ELEKT. Z PUSZKI WEWNĘTRZNEJ DO SILNIKA W ROLECIE

ZASILANIE ELEKT. + STEROWANIE

PUSZKA WEWNĘTRZNA H=140 CM PLUS STEROWNIK SMOOVE UNO 1B

PUSZKI WEWNĘTRZNE MONTUJEMY PRZY ŚCIANE BEZ SŁUPA

INWESTOR

GRUPA INTERKOL OLSZEWSCY SPÓŁKA KOMANDYTOWO - AKCYJNA  
UL. WARSZAWSKA 25  
85-058 BYDGOSZCZ

PROJEKT

OCEPIENIE I REMONT BUDYNKU BIUROWEGO ŚREDNIOWYSOKIEGO  
AL. RZECZYPOSPOLITEJ 8 W GDAŃSKU, DZ. NR 274/15, OBRĘB 020.

ADRES

AL. RZECZYPOSPOLITEJ 8  
80-369 GDAŃSK

BRANŻA

ARCHITEKTURA

FAZA

PROJEKT WYKONAWCZY

PROJEKTANT – SPECJALNOŚĆ ARCHITEKTURA

MGR INŻ. ARCH. PRZEMYSŁAW OLSZEWSKI W/27/2010

PROJEKTANT – SPECJALNOŚĆ ELEWACJA

ELEWACJA WSCHODNIA - ELEKTRYKA

SKALA

1:100

DATA

01.05.2024


|           |      |        |            |         |
|-----------|------|--------|------------|---------|
| NR TEMATU | FAZA | BRANŻA | NR RYSUNKU | REWIZJA |
| 045       | PW   | A      | E007       | 00      |

NAZWA PLIKU

045\_PW\_A\_ELEWACJE.dwg



- UWAGA:
- PRZED PRZYSTĄPIENIEM DO PRAC BUDOWLANYCH WSZYSTKIE WYMIARY NALEŻY SPRAWDZIĆ W NATURZE,
  - NIE NALEŻY ODMIERZAĆ WYMIARÓW Z RYSUNKU
  - W PRZYPADKU ROZBIEŻNOŚCI WYMIAROWYCH POMIĘDZY RYSUNKAMI DETALI I CAŁOŚCI PROJEKTOWANEGO ELEMENTU DECYDUJE RYSUNEK DETALU

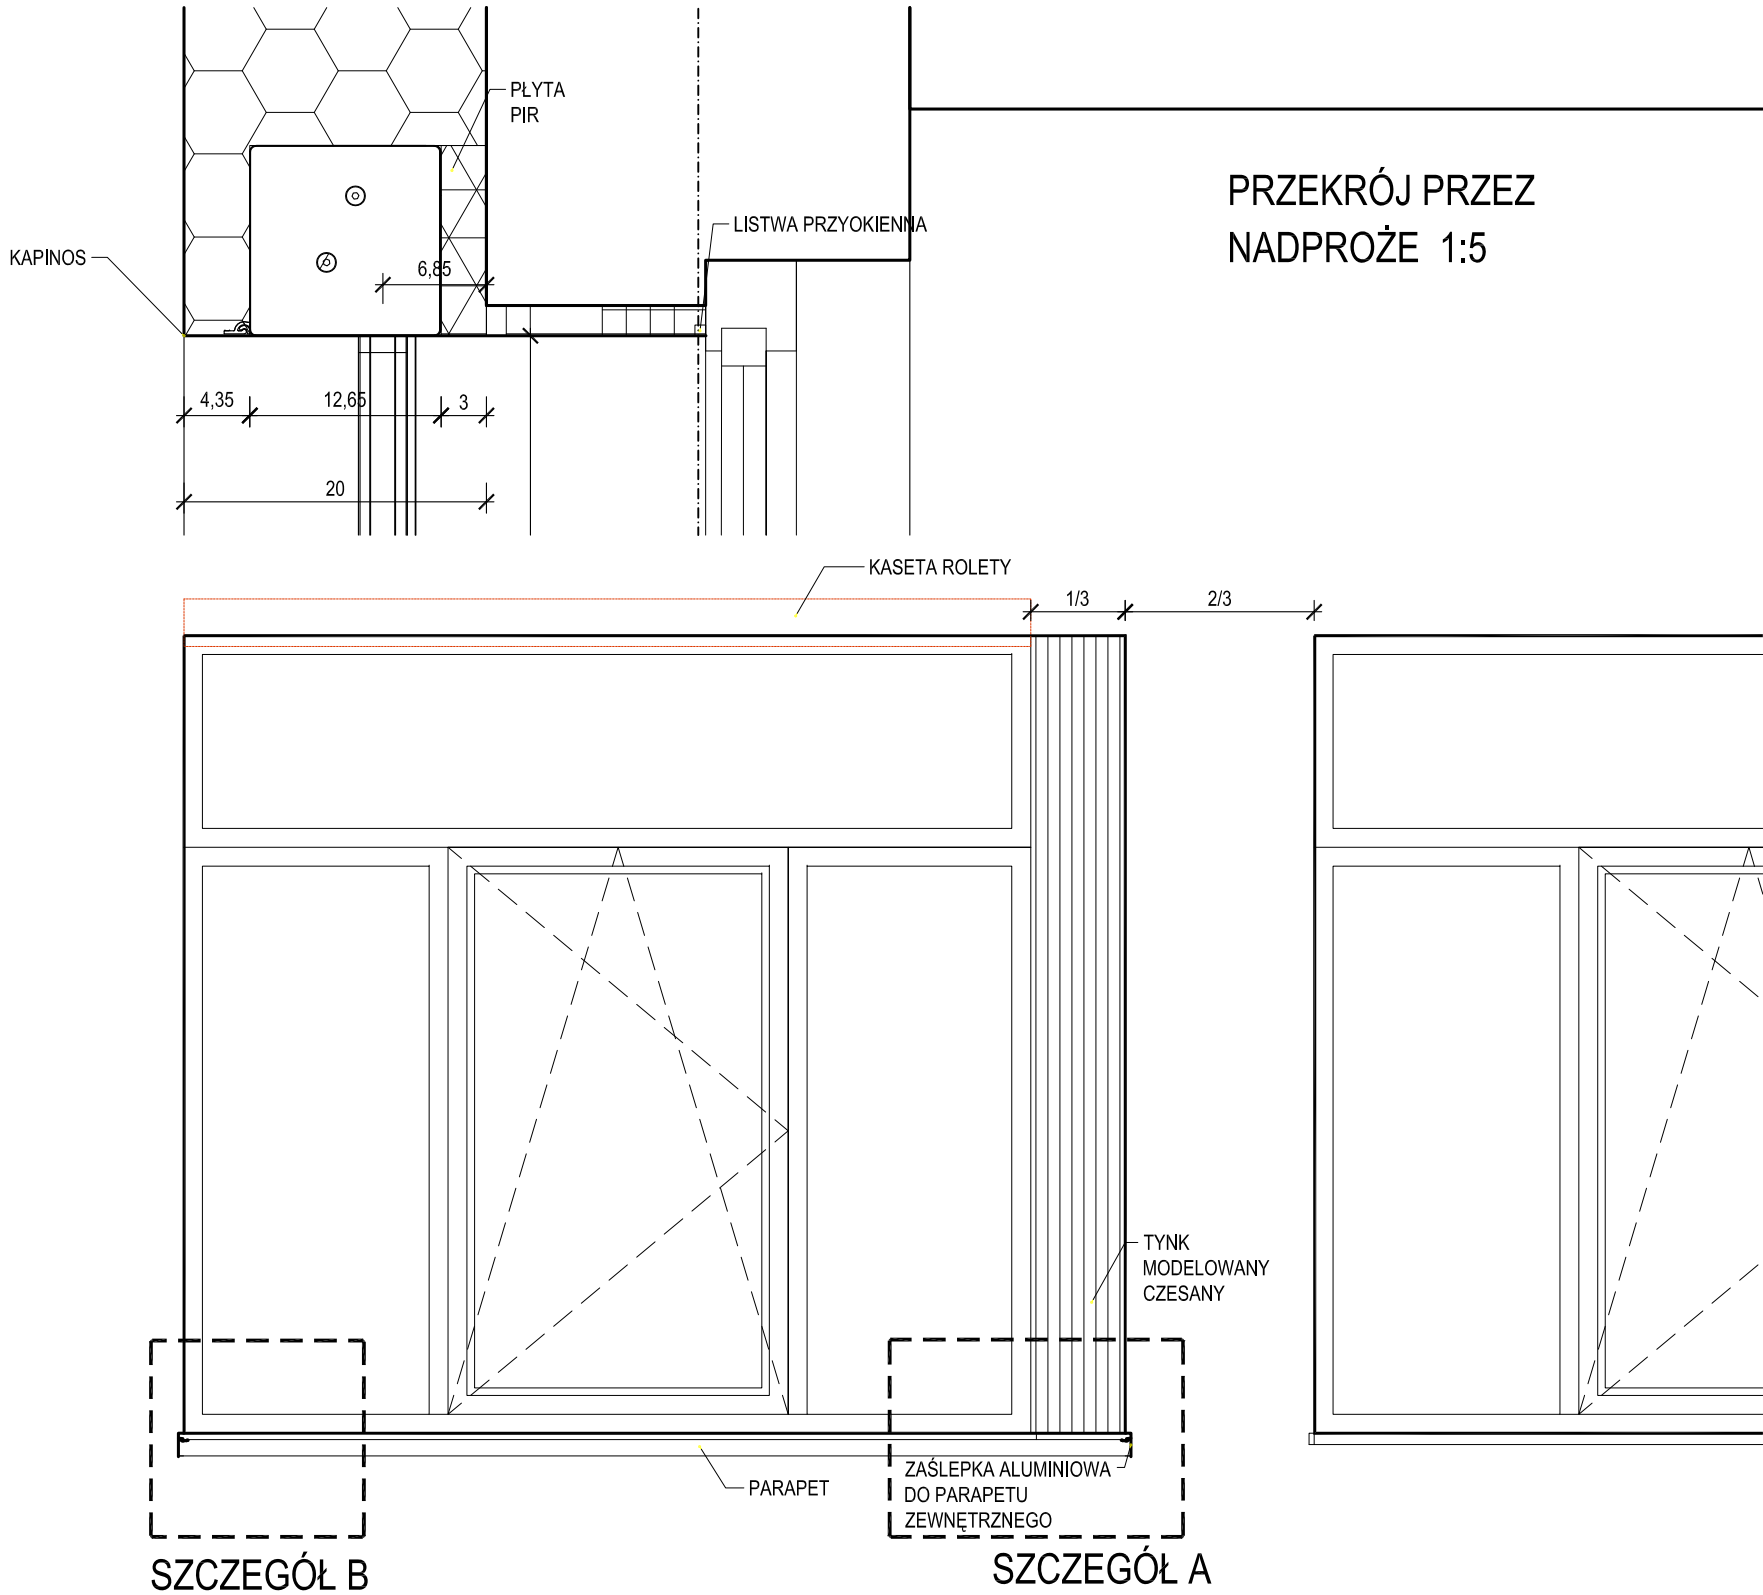


PRZĘKRÓJ PRZEZ  
NADPROŻE 1:5

SZCZEGÓŁ B


SZCZEGÓŁ A

WIDOK OKNA 1:20

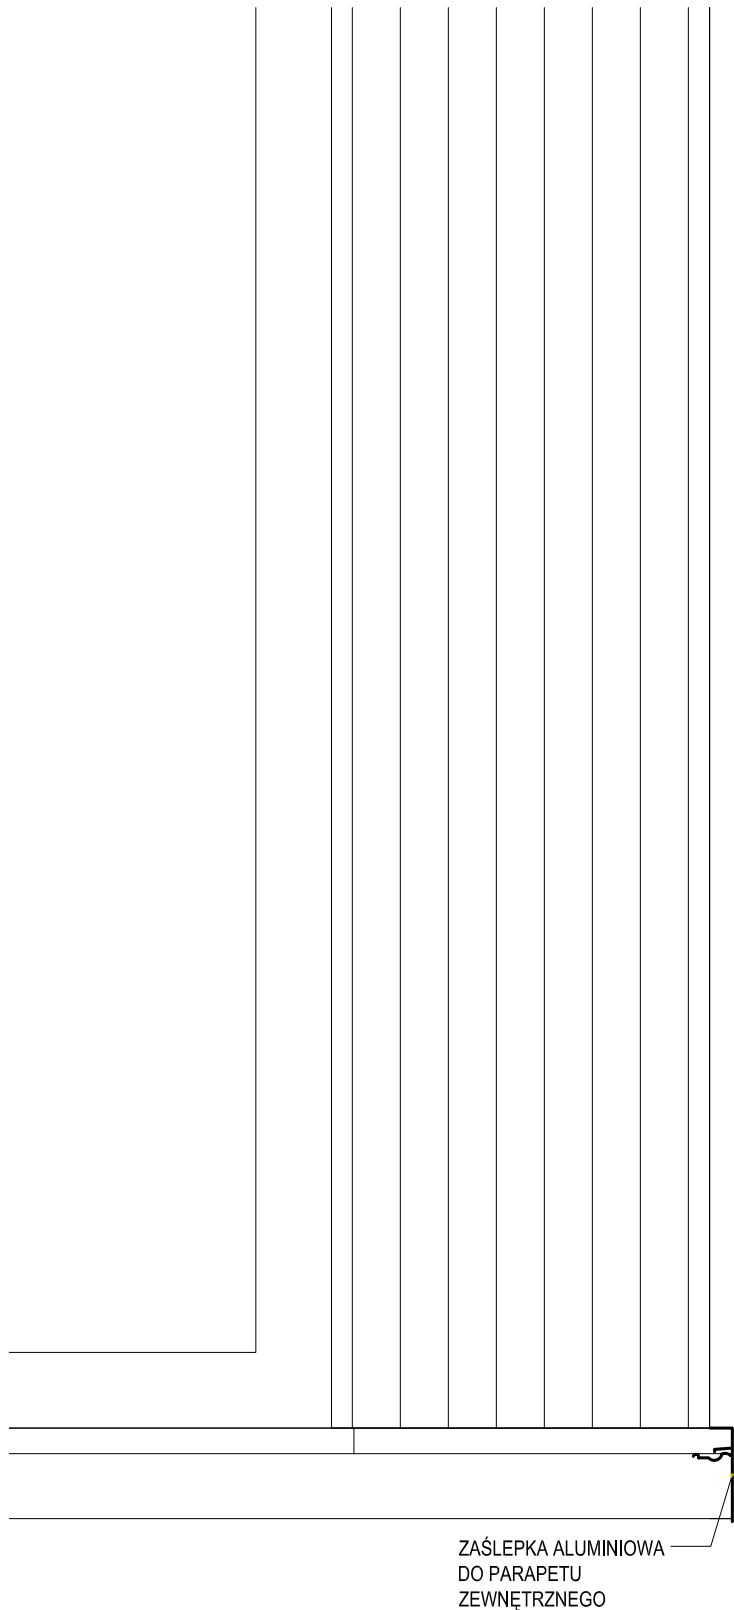


SZCZEGÓŁ A:  
WIDOK 1:5


SZCZEGÓŁ B:  
WIDOK 1:5

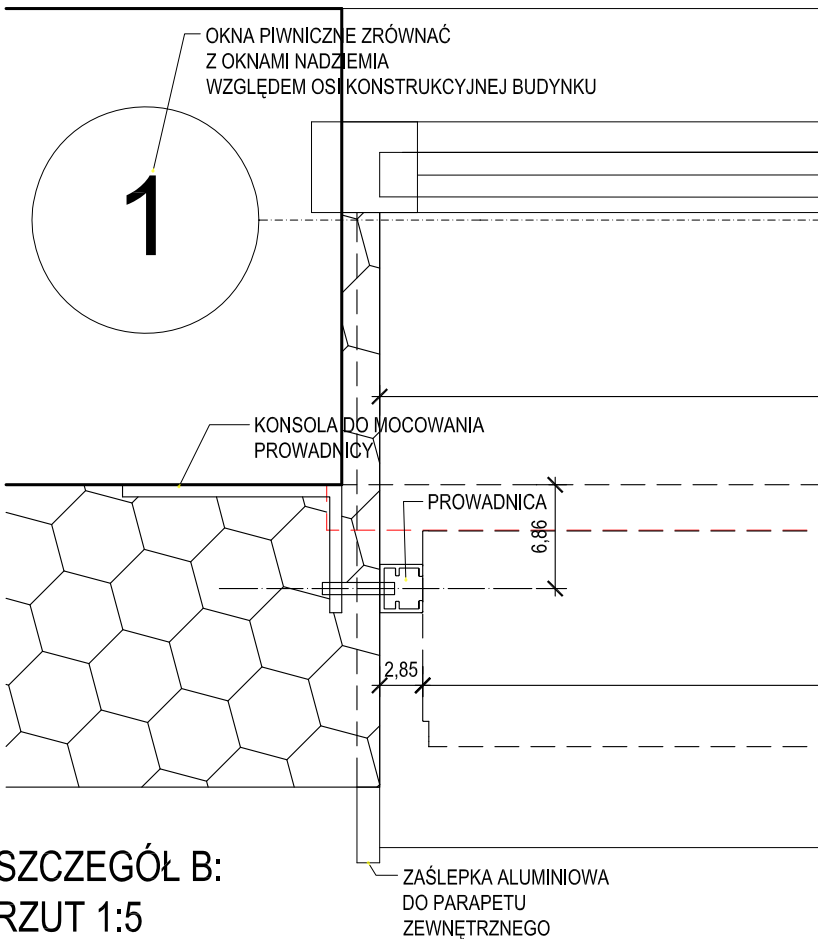

SZCZEGÓŁ B:  
RZUT 1:5

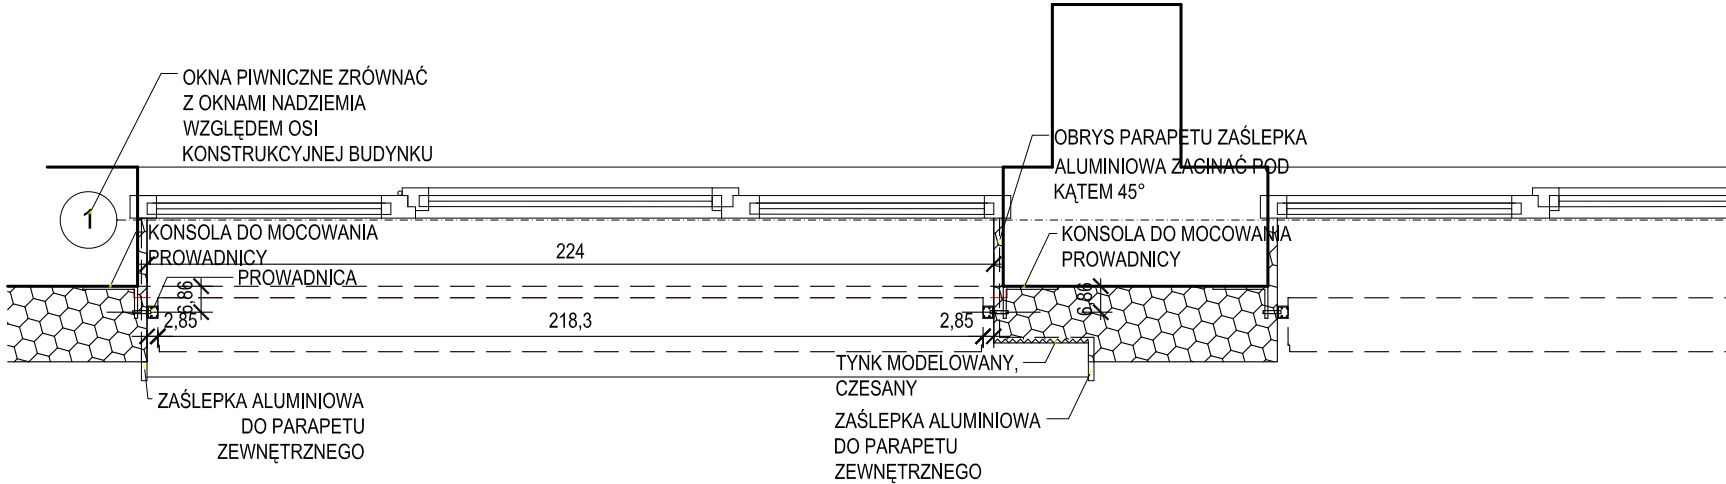




RZUT OKNA 1:20

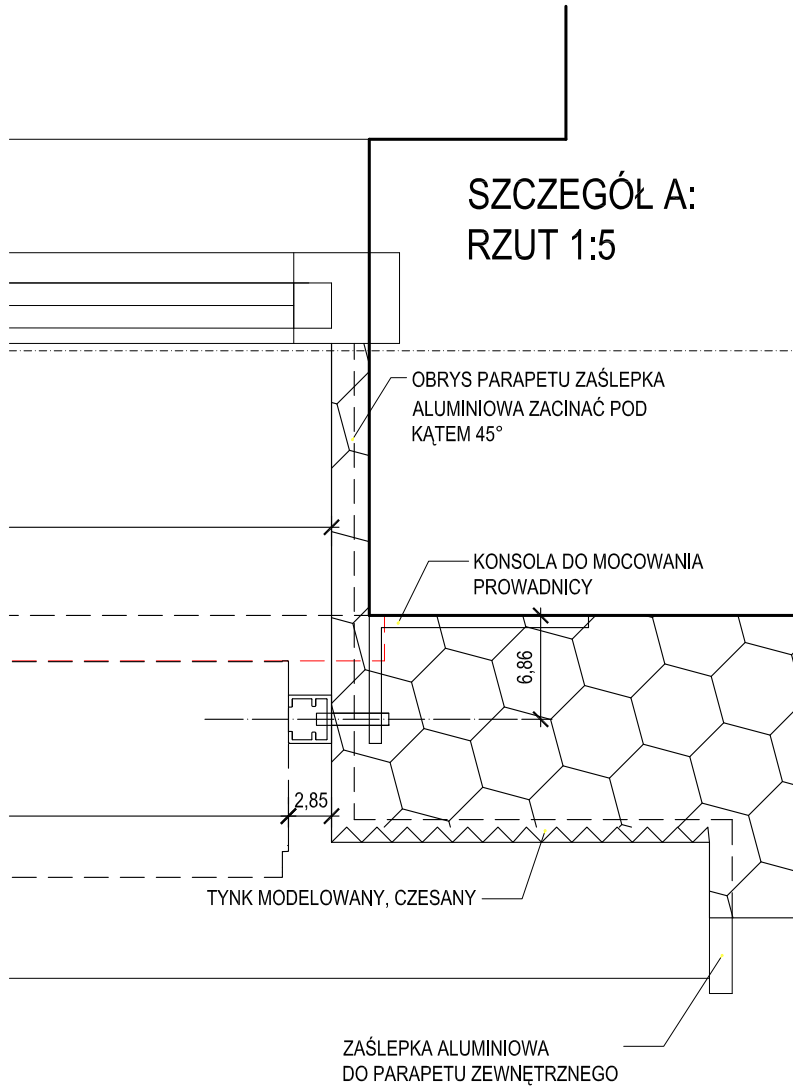

SZCZEGÓŁ A:  
RZUT 1:5

|                                              |            |   |                     |
|----------------------------------------------|------------|---|---------------------|
| INWESTOR                                     |            | GRUPA INTERKOL OLSZEWSCY SPÓŁKA KOMANDYTOWO - AKCYJNA<br>UL. WARSZAWSKA 25<br>85-058 BYDGOSZCZ                        |                     |
| PROJEKT                                      |            | OCIEPLENIE I REMONT BUDYNKU BIUROWEGO ŚREDNIOWYSOKIEGO<br>AL. RZECZYPOSPOLITEJ 8 W GDAŃSKU, OZ. NR 274/15, OBRĘB 020. |                     |
| ADRES                                        |            | AL. RZECZYPOSPOLITEJ 8<br>80-369 GDAŃSK                                                                               |                     |
| BRANŻA                                       |            | ARCHITEKTURA   |                     |
| FAZA                                         |            | PROJEKT WYKONAWCZY   |                     |
| PROJEKTANT – SPECJALNOŚĆ: ARCHITEKTURA       |            | MGR INŻ. ARCH. PRZEMYSŁAW OLSZEWSKI W/27/2010                                                                         |                     |
| Tytuł: DETAL OKNO DUŻE<br>PROJEKT WYKONAWCZY |            | SKALA<br>1:5, 1:20<br>DATA<br>01.05.2024                                                                              |                     |
| NR TEMATU<br>045                             | FAZA<br>PW | BRANŻA<br>A   | NR RYSUNKU<br>DE009 |
| NAZWA PLIKU                                  |            | 045_PW_A-DETALE 2.dwg                                                                                                 |                     |

- UWAGA:
- PRZED PRZYSTĄPIENIEM DO PRAC BUDOWLANYCH WSZYSTKIE WYMIARY NALEŻY SPRAWDZIĆ W NATURZE,
  - NIE NALEŻY ODMIERZAĆ WYMIARÓW Z RYSUNKU
  - W PRZYPADKU ROZBIEŻNOŚCI WYMIAROWYCH POMIĘDZY RYSUNKAMI DETALI I CAŁOŚCI PROJEKTOWANEGO ELEMENTU DECYDUJE RYSUNEK DETALU

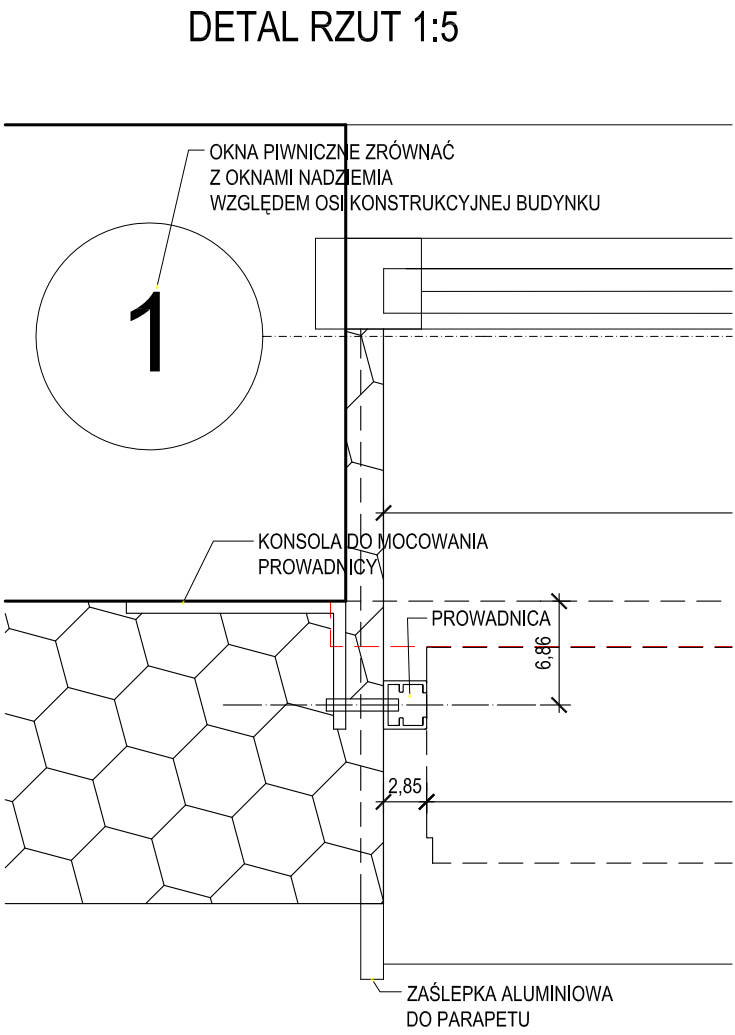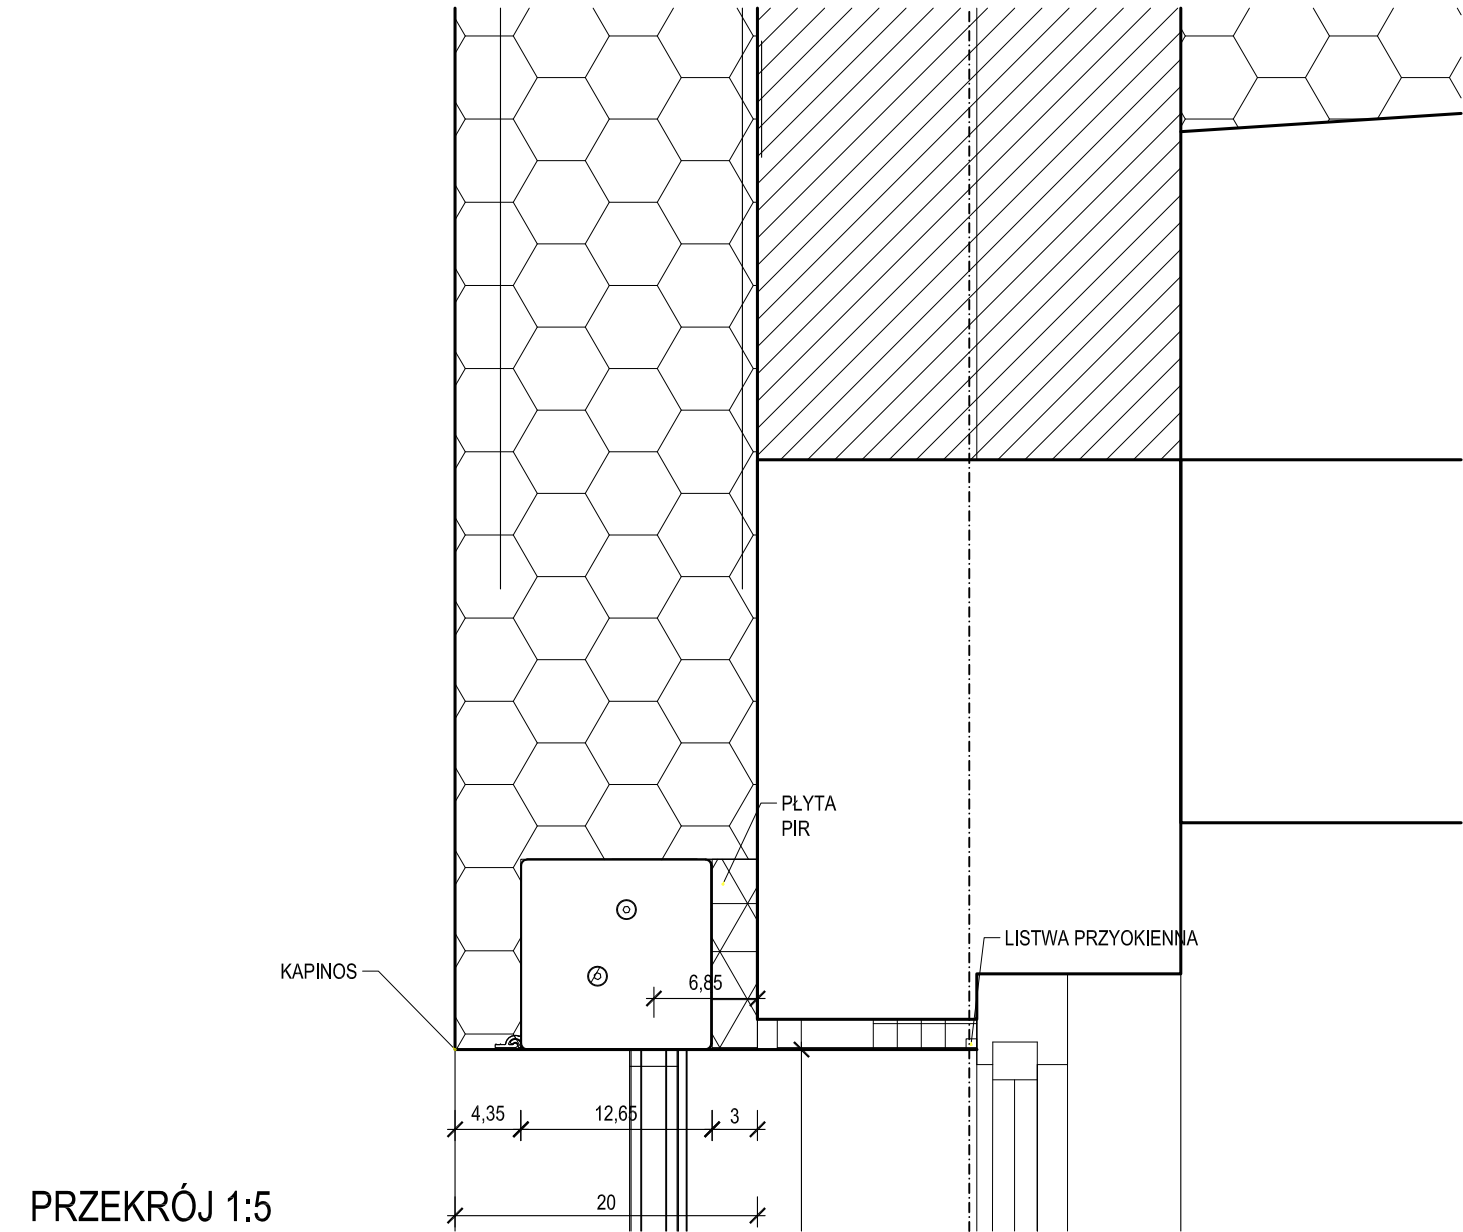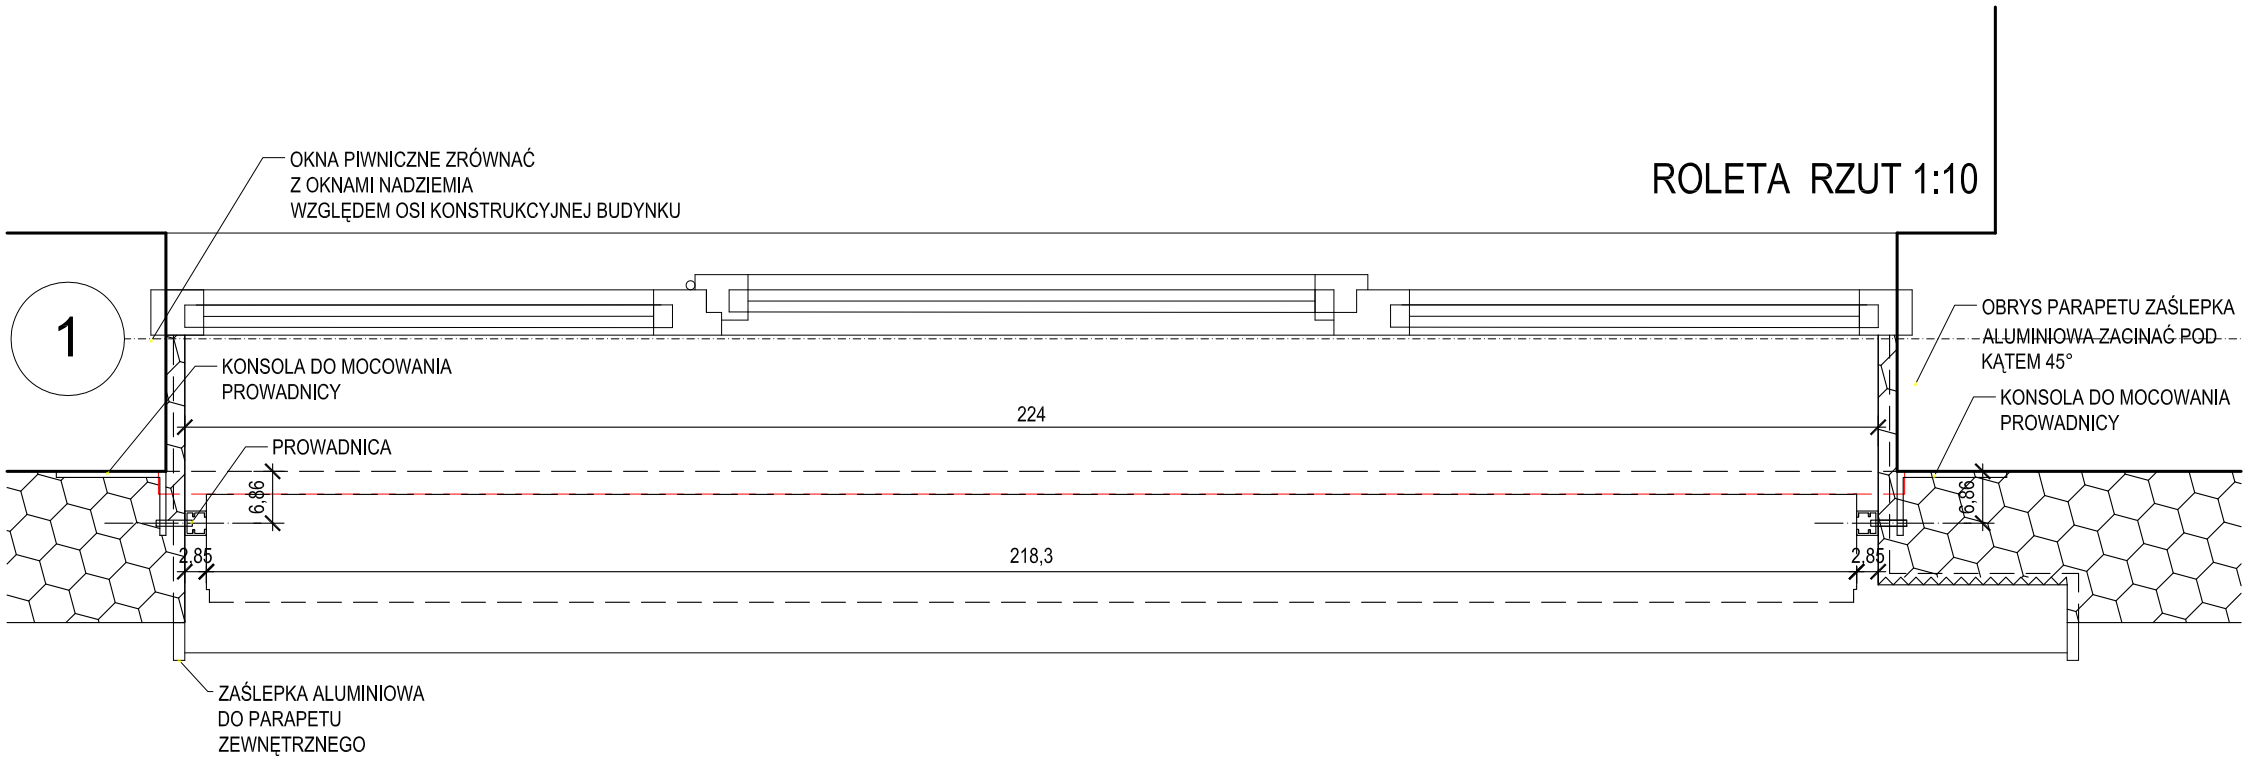

|                                             |   |                 |                          |                        |
|---------------------------------------------|---|-----------------|--------------------------|------------------------|
| INWESTOR                                    | GRUPA INTERKOL OLSZEWSCY SPÓŁKA KOMANDYTOWO - AKCYJNA<br>UL. WARSZAWSKA 25<br>85-058 BYDGOSZCZ                        |                 |                          |                        |
| PROJEKT                                     | OCIEPLENIE I REMONT BUDYNKU BIUROWEGO ŚREDNIOWYSOKIEGO<br>AL. RZECZYPOSPOLITEJ 8 W GDAŃSKU, DZ. NR 274/15, OBRĘB 020. |                 |                          |                        |
| ADRES                                       | AL. RZECZYPOSPOLITEJ 8<br>80-369 GDAŃSK                                                                               |                 |                          |                        |
| BRANŻA                                      | ARCHITEKTURA   |                 |                          |                        |
| FAZA                                        | PROJEKT WYKONAWCZY   |                 |                          |                        |
| PROJEKTANT –<br>SPECJALNOŚĆ<br>ARCHITEKTURA | MGR INŻ. ARCH. PRZEMYSŁAW OLSZEWSKI W/27/2010                                                                         |                 |                          | PODPIS                 |
| RESC. RYSUNKU                               | DETAL ROLETA<br><br>PROJEKT WYKONAWCZY                                                                                |                 |                          | SKALA<br><br>1:5, 1:10 |
|                                             |   |                 |                          | DATA<br><br>01.05.2024 |
| NR. TEMATU<br><br>045                       | FAZA<br><br>PW   | BRANŻA<br><br>A | NR. RYSUNKU<br><br>DE009 | REWIZJA<br><br>00      |
| NAZWA PLIKU<br>045_PW_A_DETAL 2.dwg         |   |                 |                          |                        |