

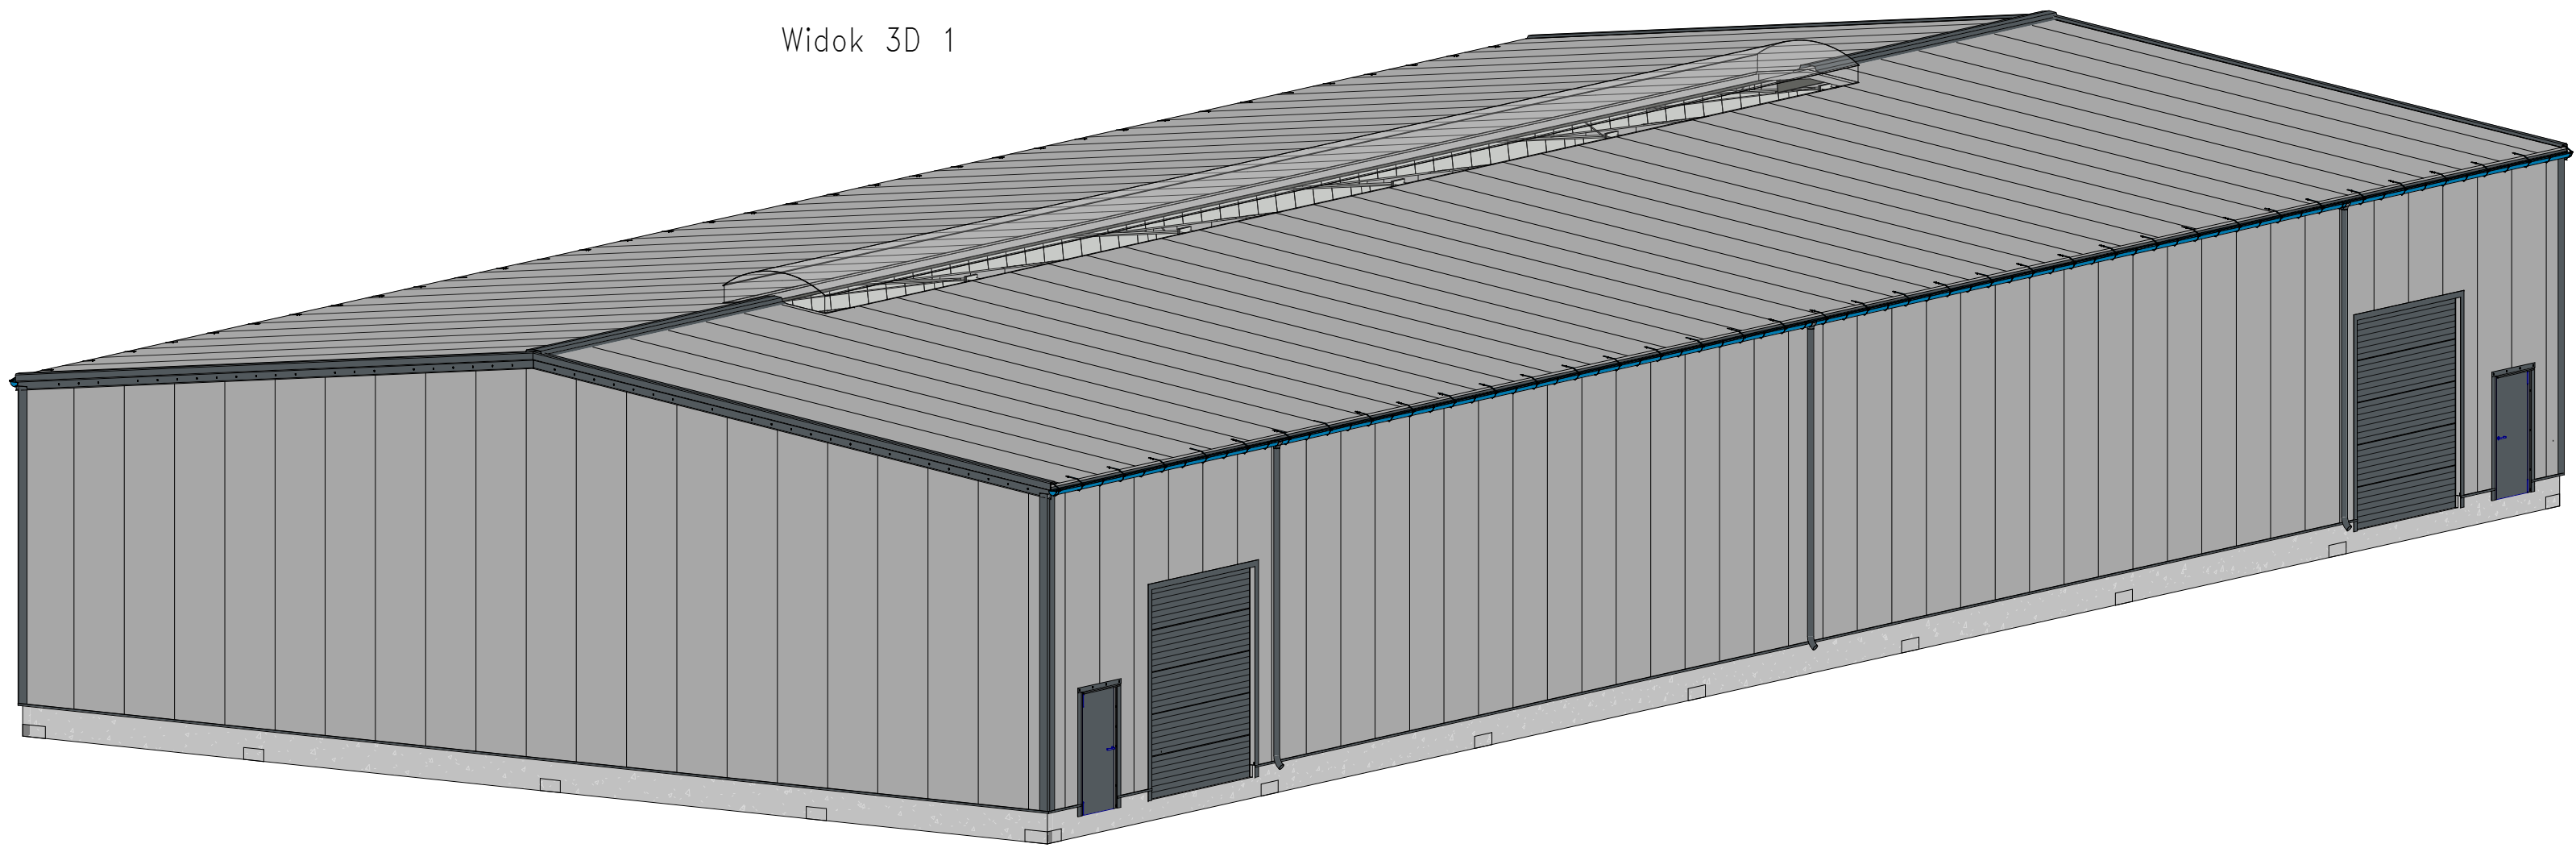


Widok 3D 1

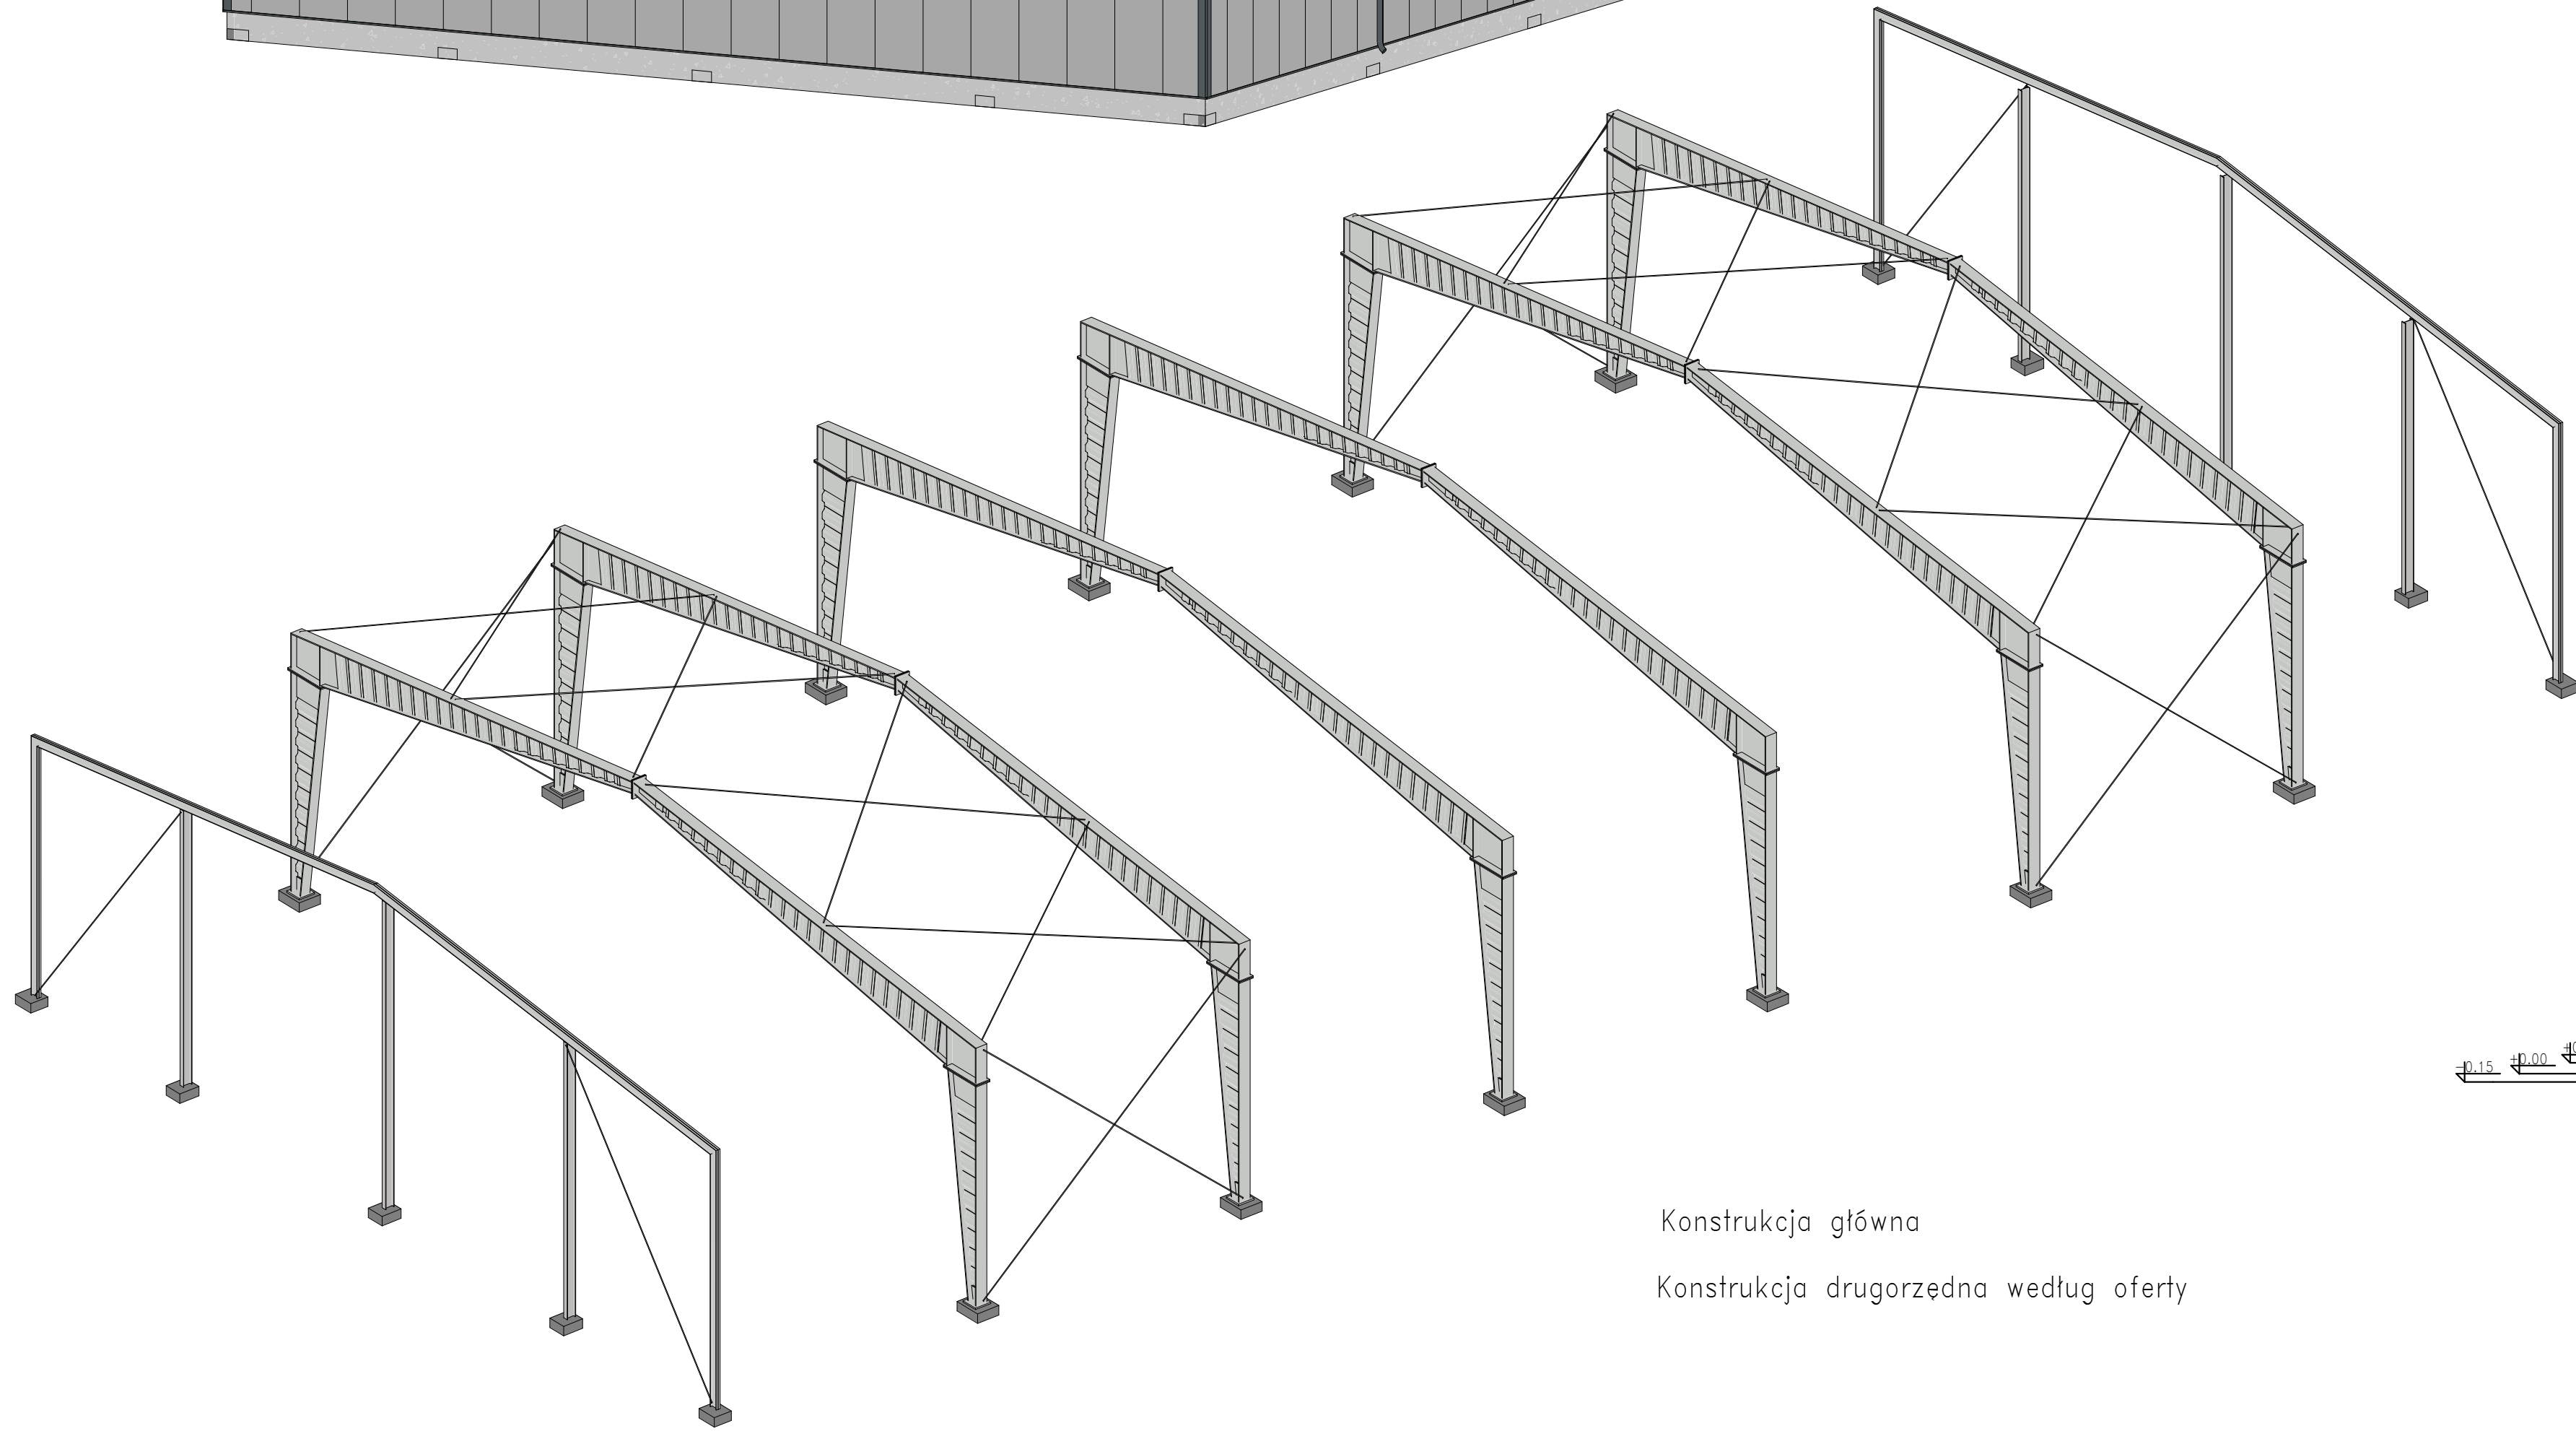


Widok 3D 2

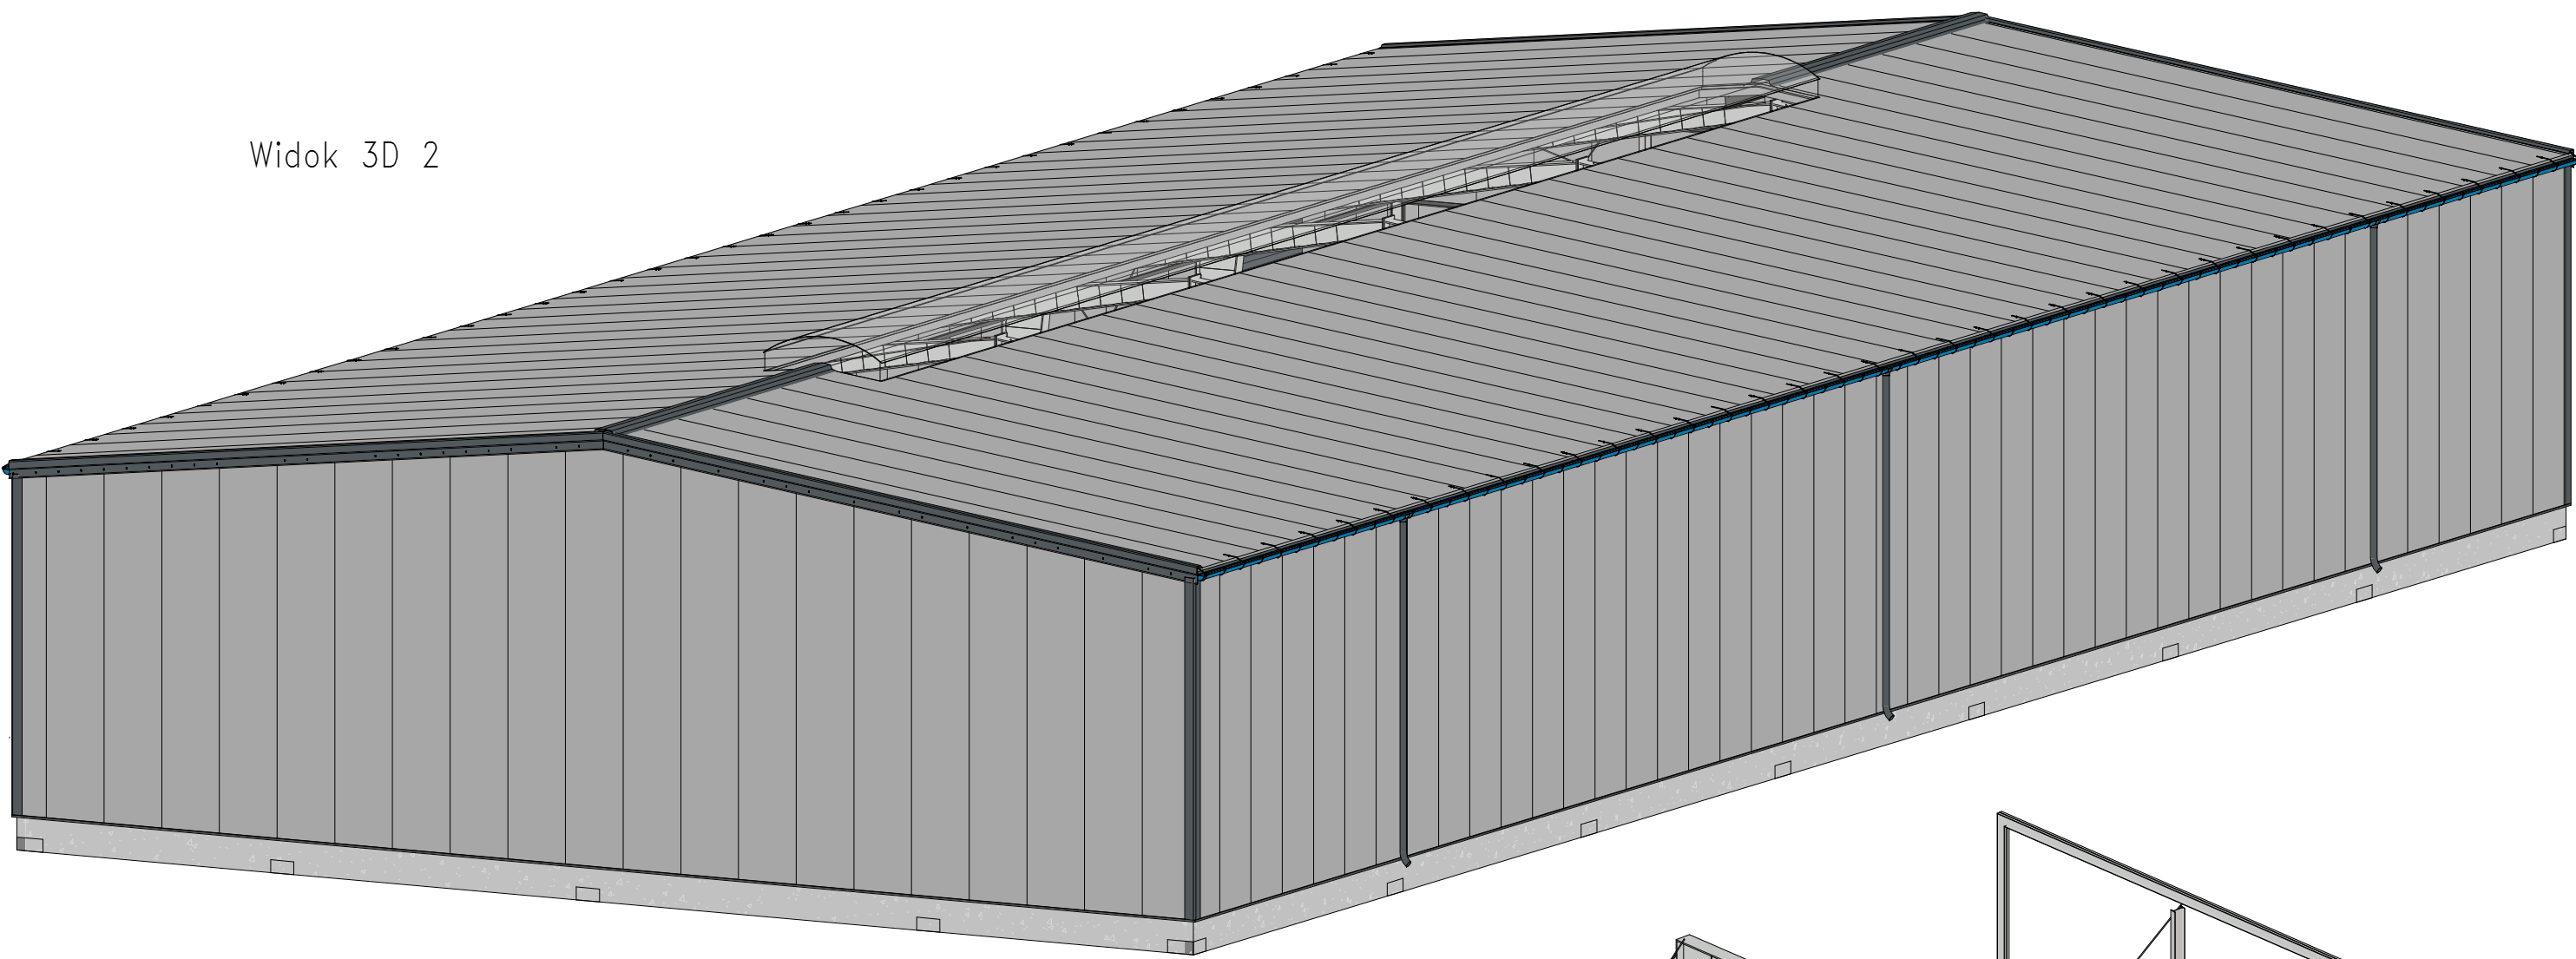


Konstrukcja główna

Konstrukcja drugorzędna według oferty



Elewacja w osi – A
1 : 100

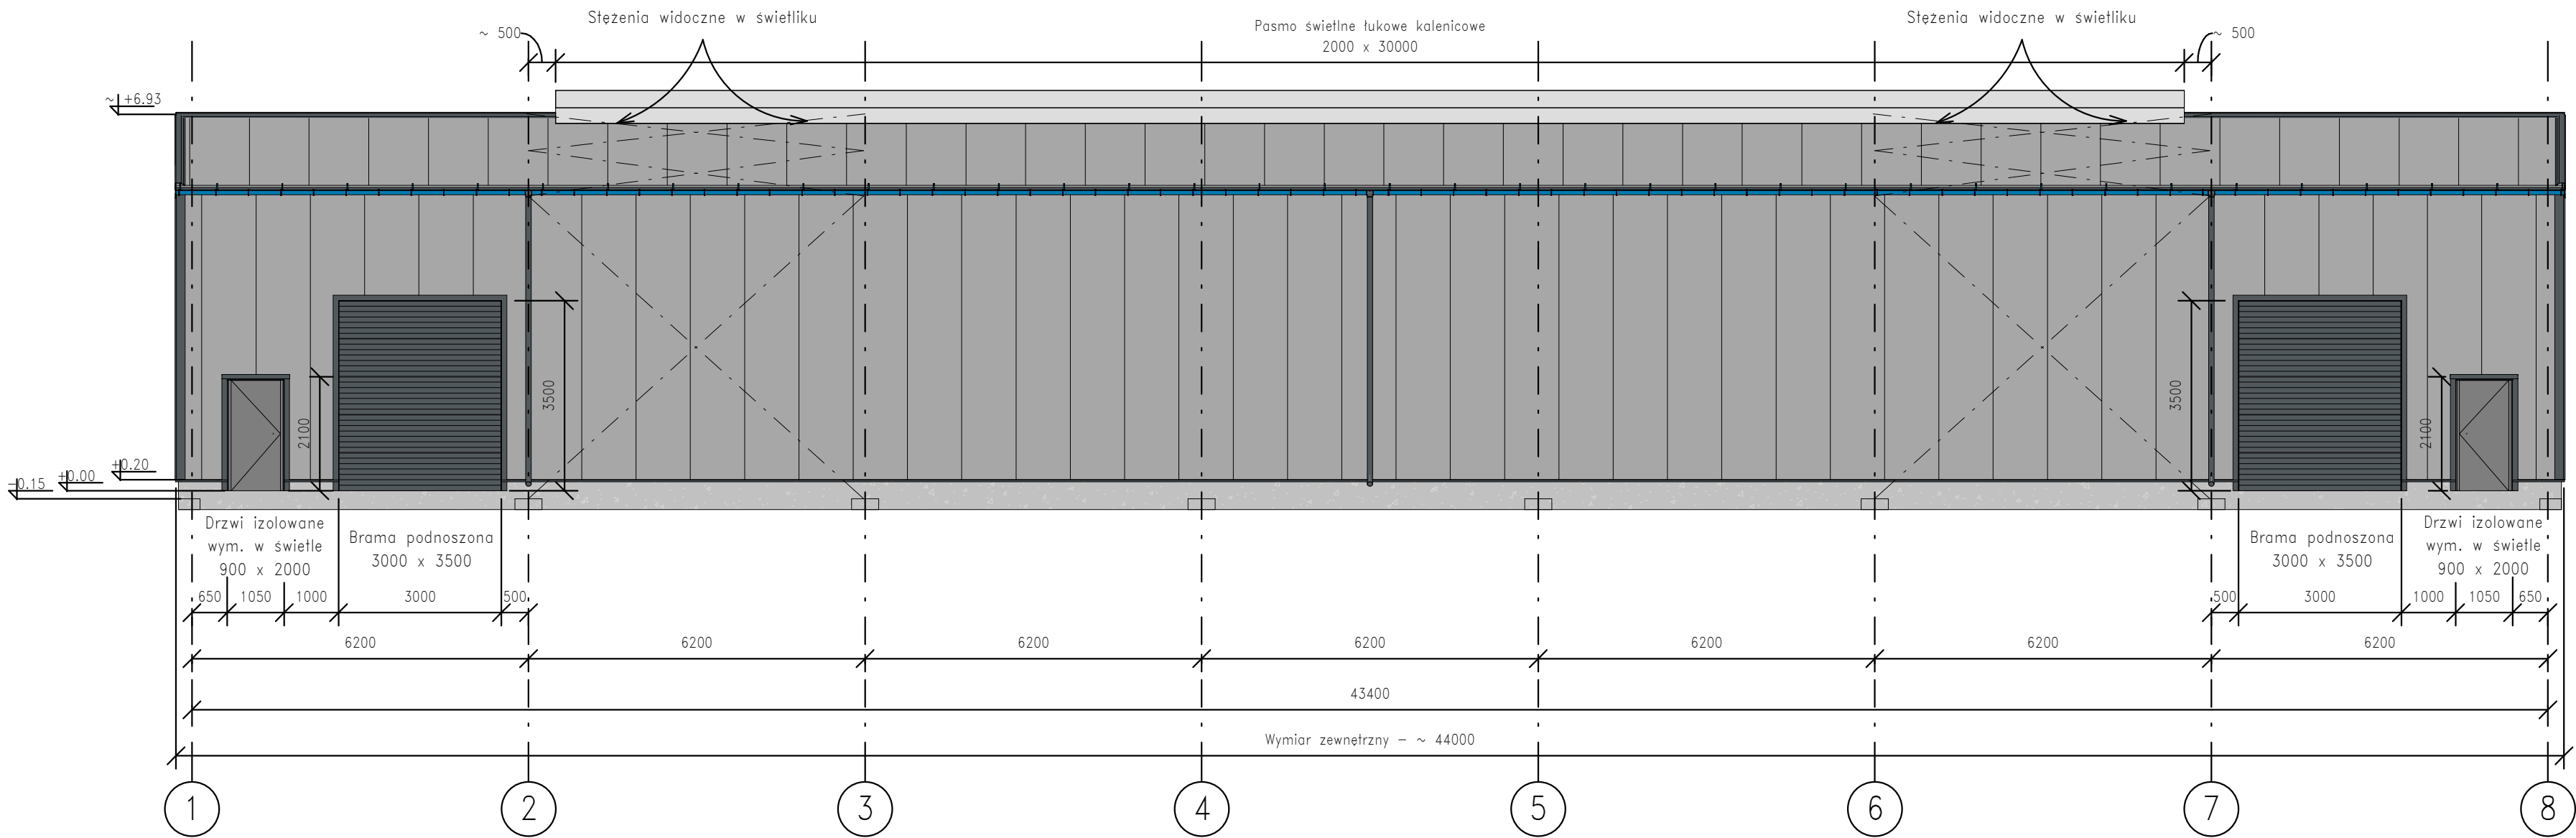

Elewacja w osi – E
1 : 100

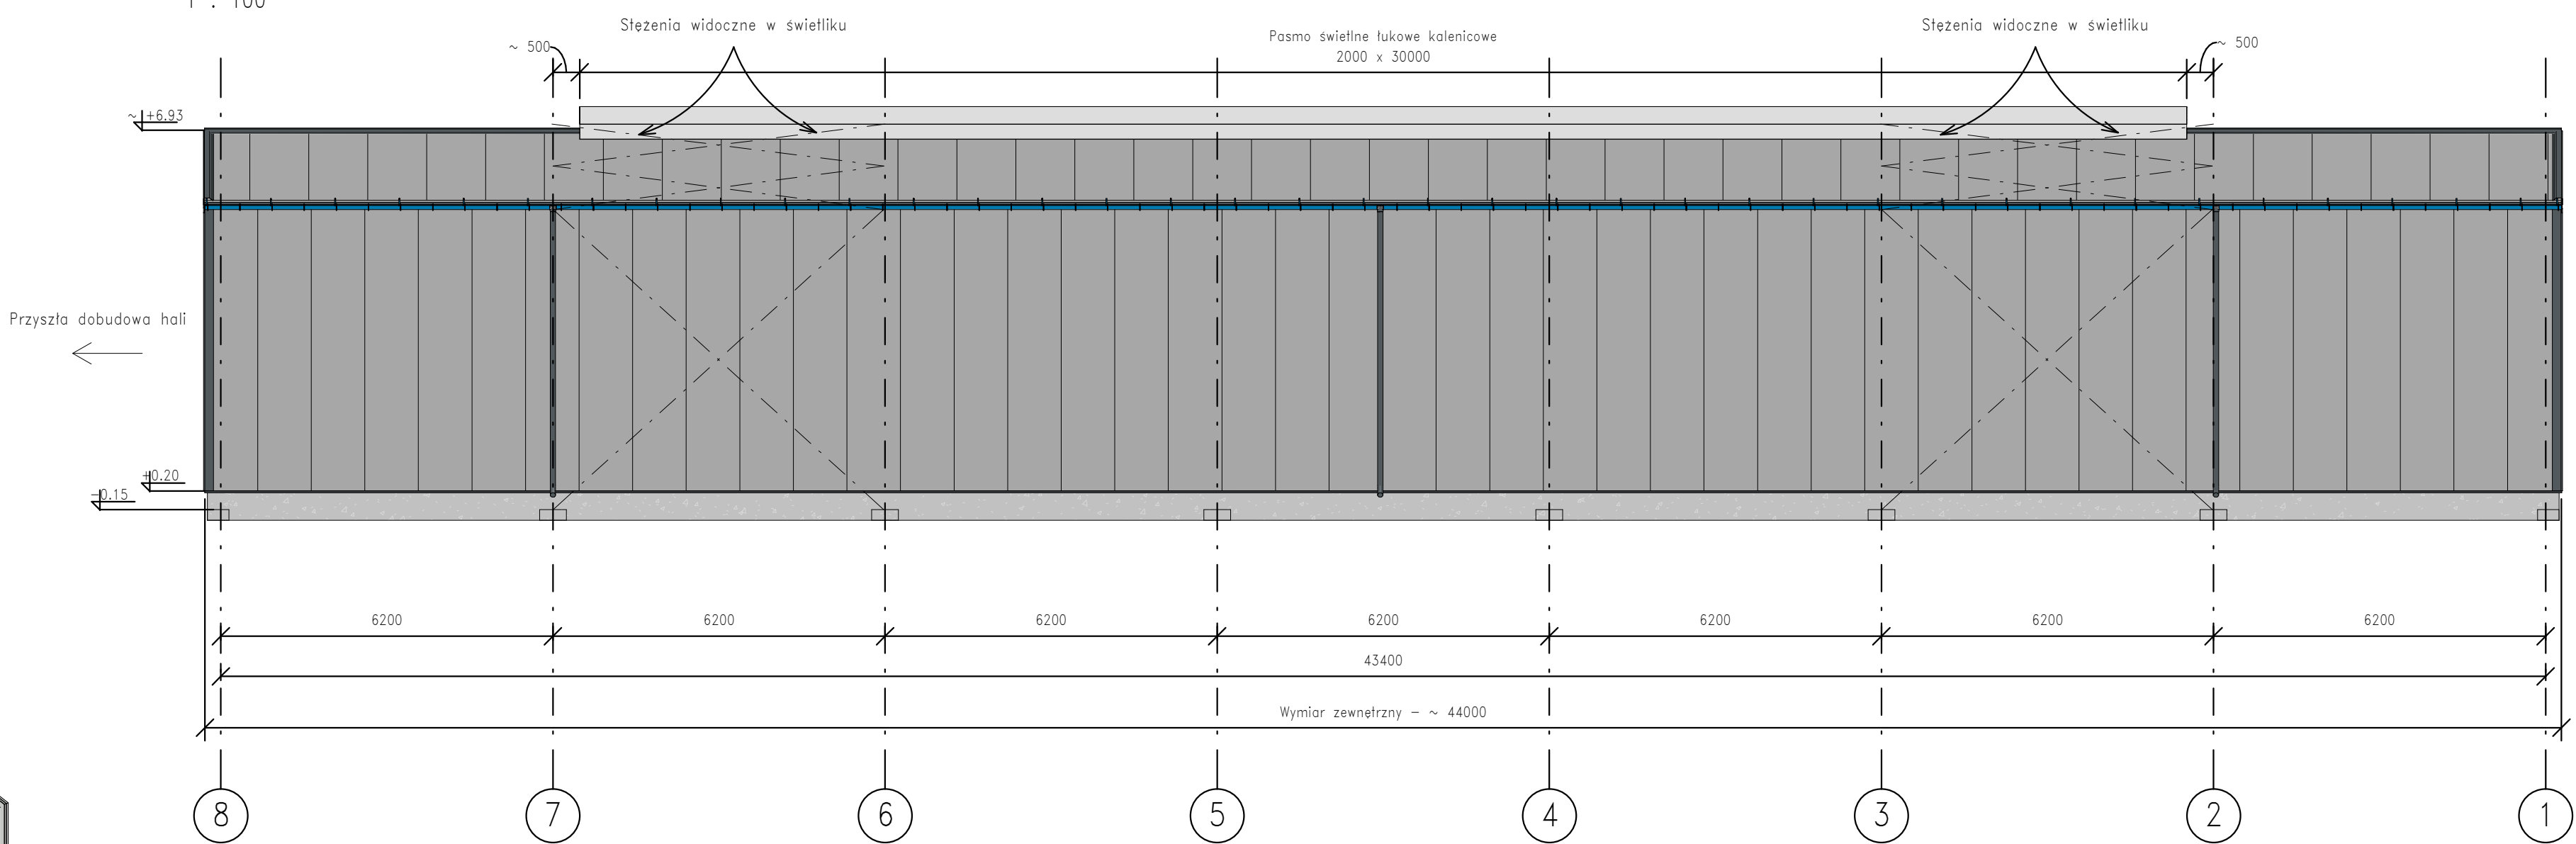

Przekrój
1 : 100

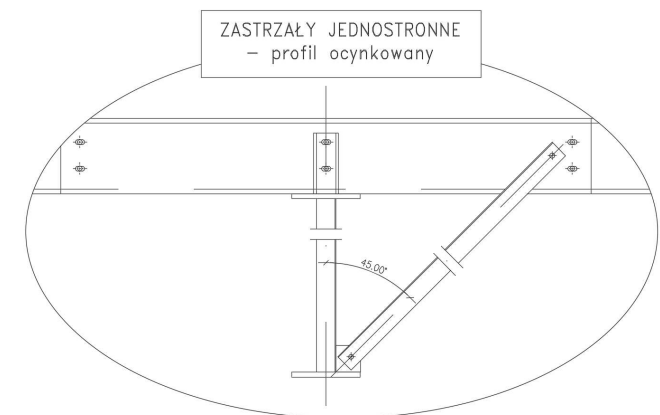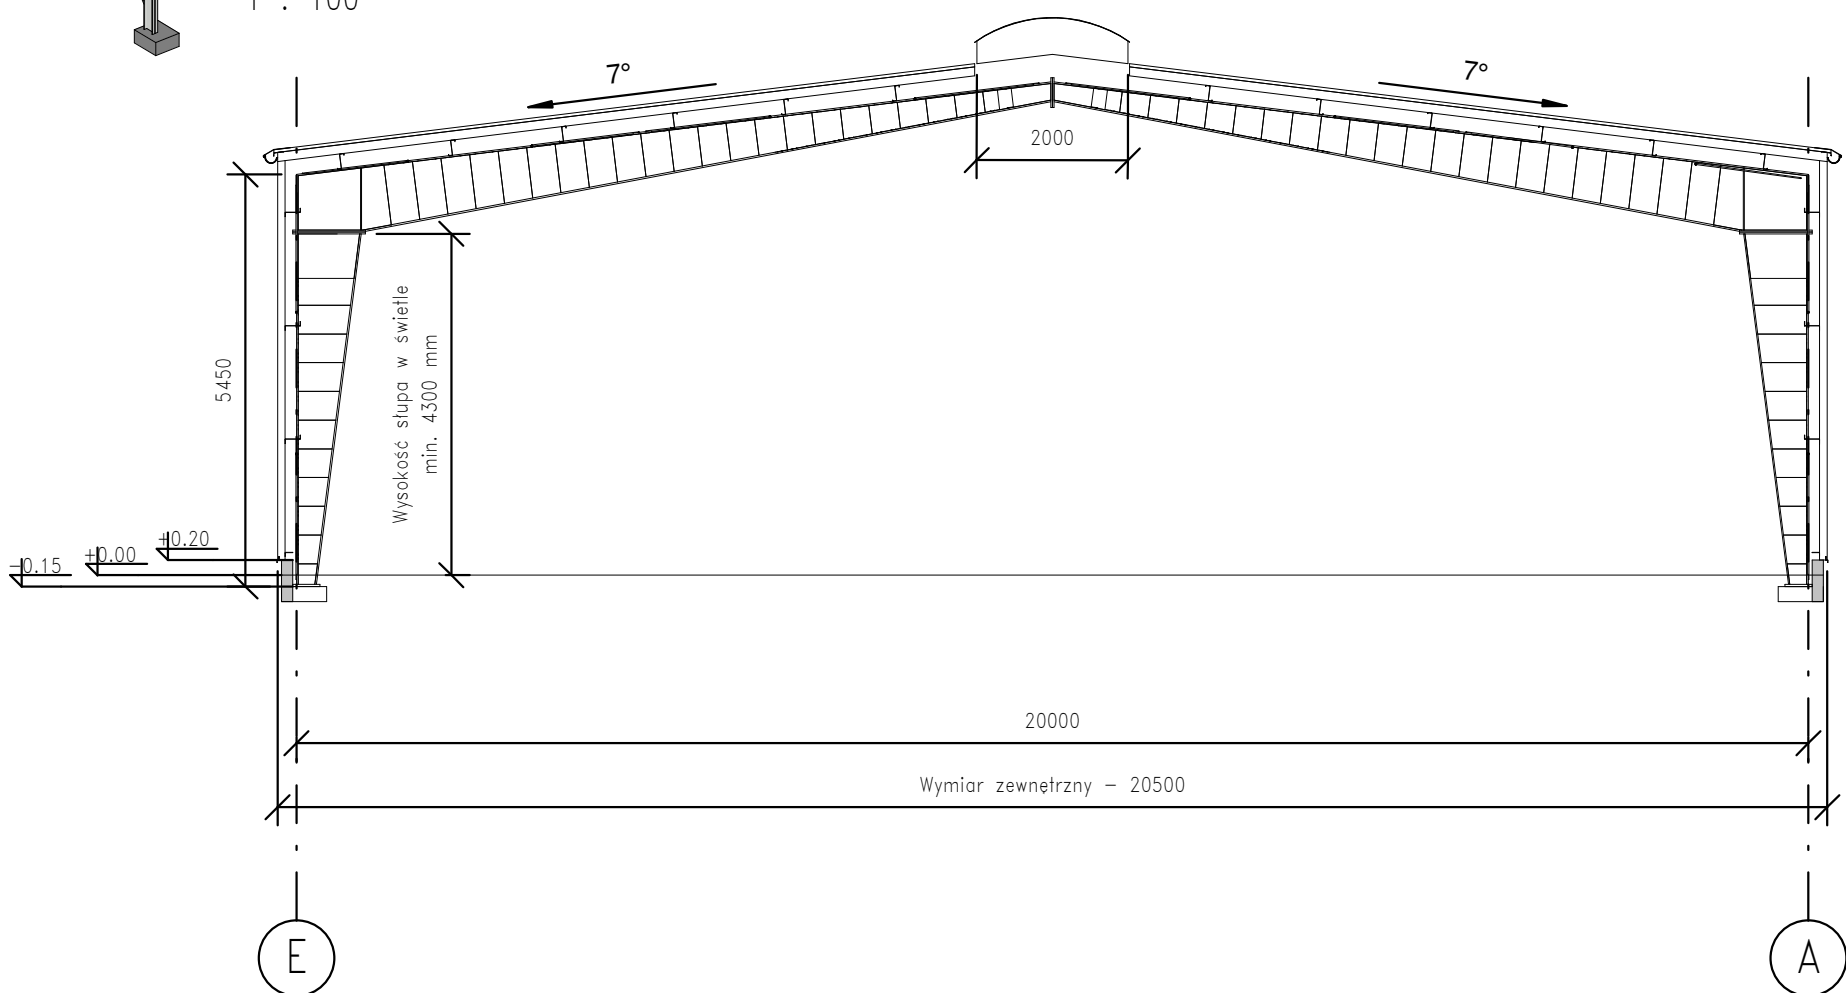

Warstwy obudowy ściany:
- płyta warstwowa PIR gr. 100 mm
- rygle ścienne systemu BORGA

Warstwy obudowy połaci dachu:
- płyta warstwowa PIR gr. 120/160 mm
- płatwie dachowe systemu BORGA


System odwodnienia
Rura spustowa - $\varnothing$ 100 mm
Rynna - $\varnothing$ 150 mm

UWAGA!
- Stężenia oraz konstrukcja ram widoczne w świetliku.


Zamawiający proszony jest o sprawdzenie niniejszych rysunków, naniesienie ew. uwag, złożenie podpisu na każdym z rysunków i zwrót 1-go egzemplarza do BORGA Sp. z o.o. Kontynuacja prac projektowych nastąpi po otrzymaniu podpisanych rysunków akceptacyjnych.

UWAGA!
- Elementy pokazane na rysunku, a niezamierzane mogą ulec zmianie na późniejszym etapie projektu.
- W razie rozbieżności pomiędzy przedmiotowym rysunkiem, a ofertą, decyduje oferta.
- Budynki zostaną zaprojektowane na dodatkowe obciążenie jedynie od obiektów i urządzeń pokazanych na rysunku.

Elewacja w osi – 1
1 : 100

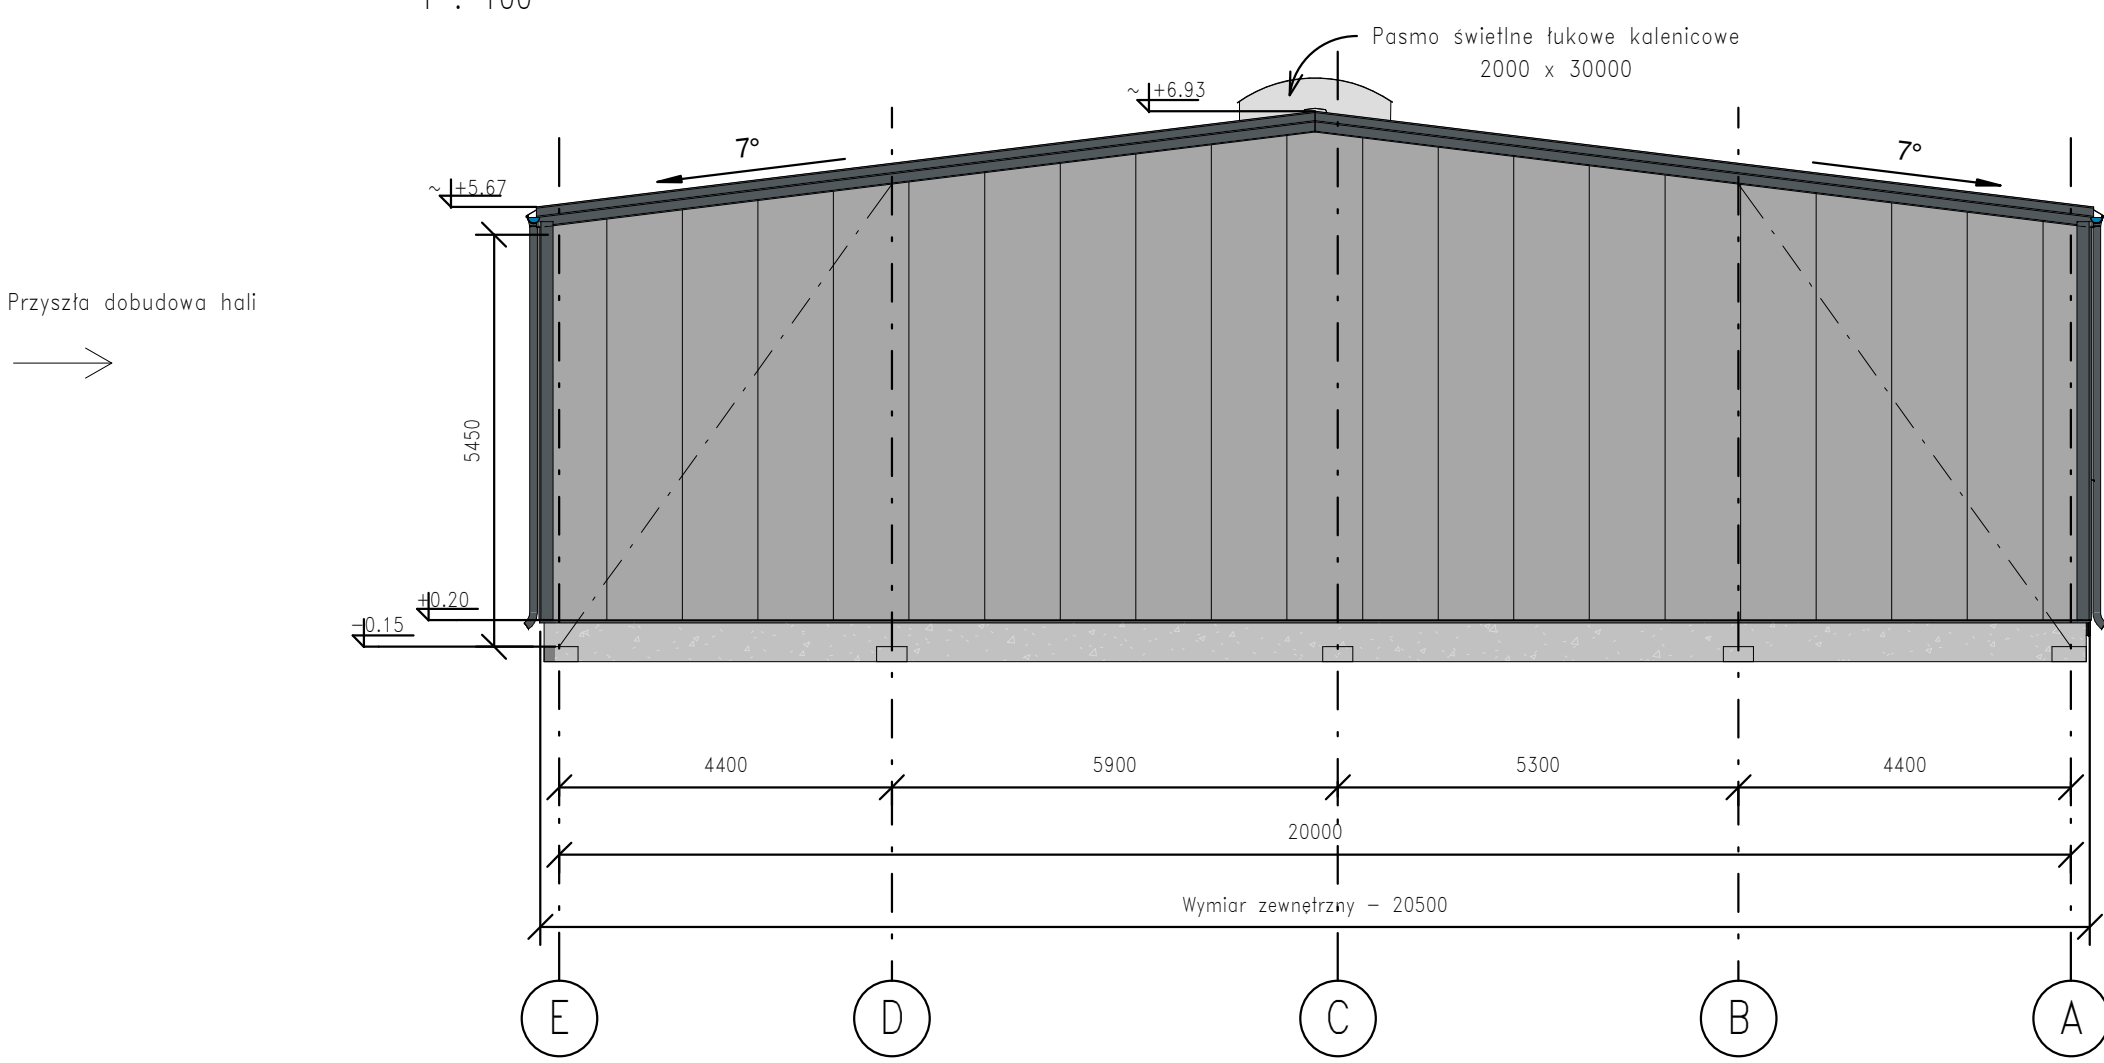

Elewacja w osi – 8
1 : 100

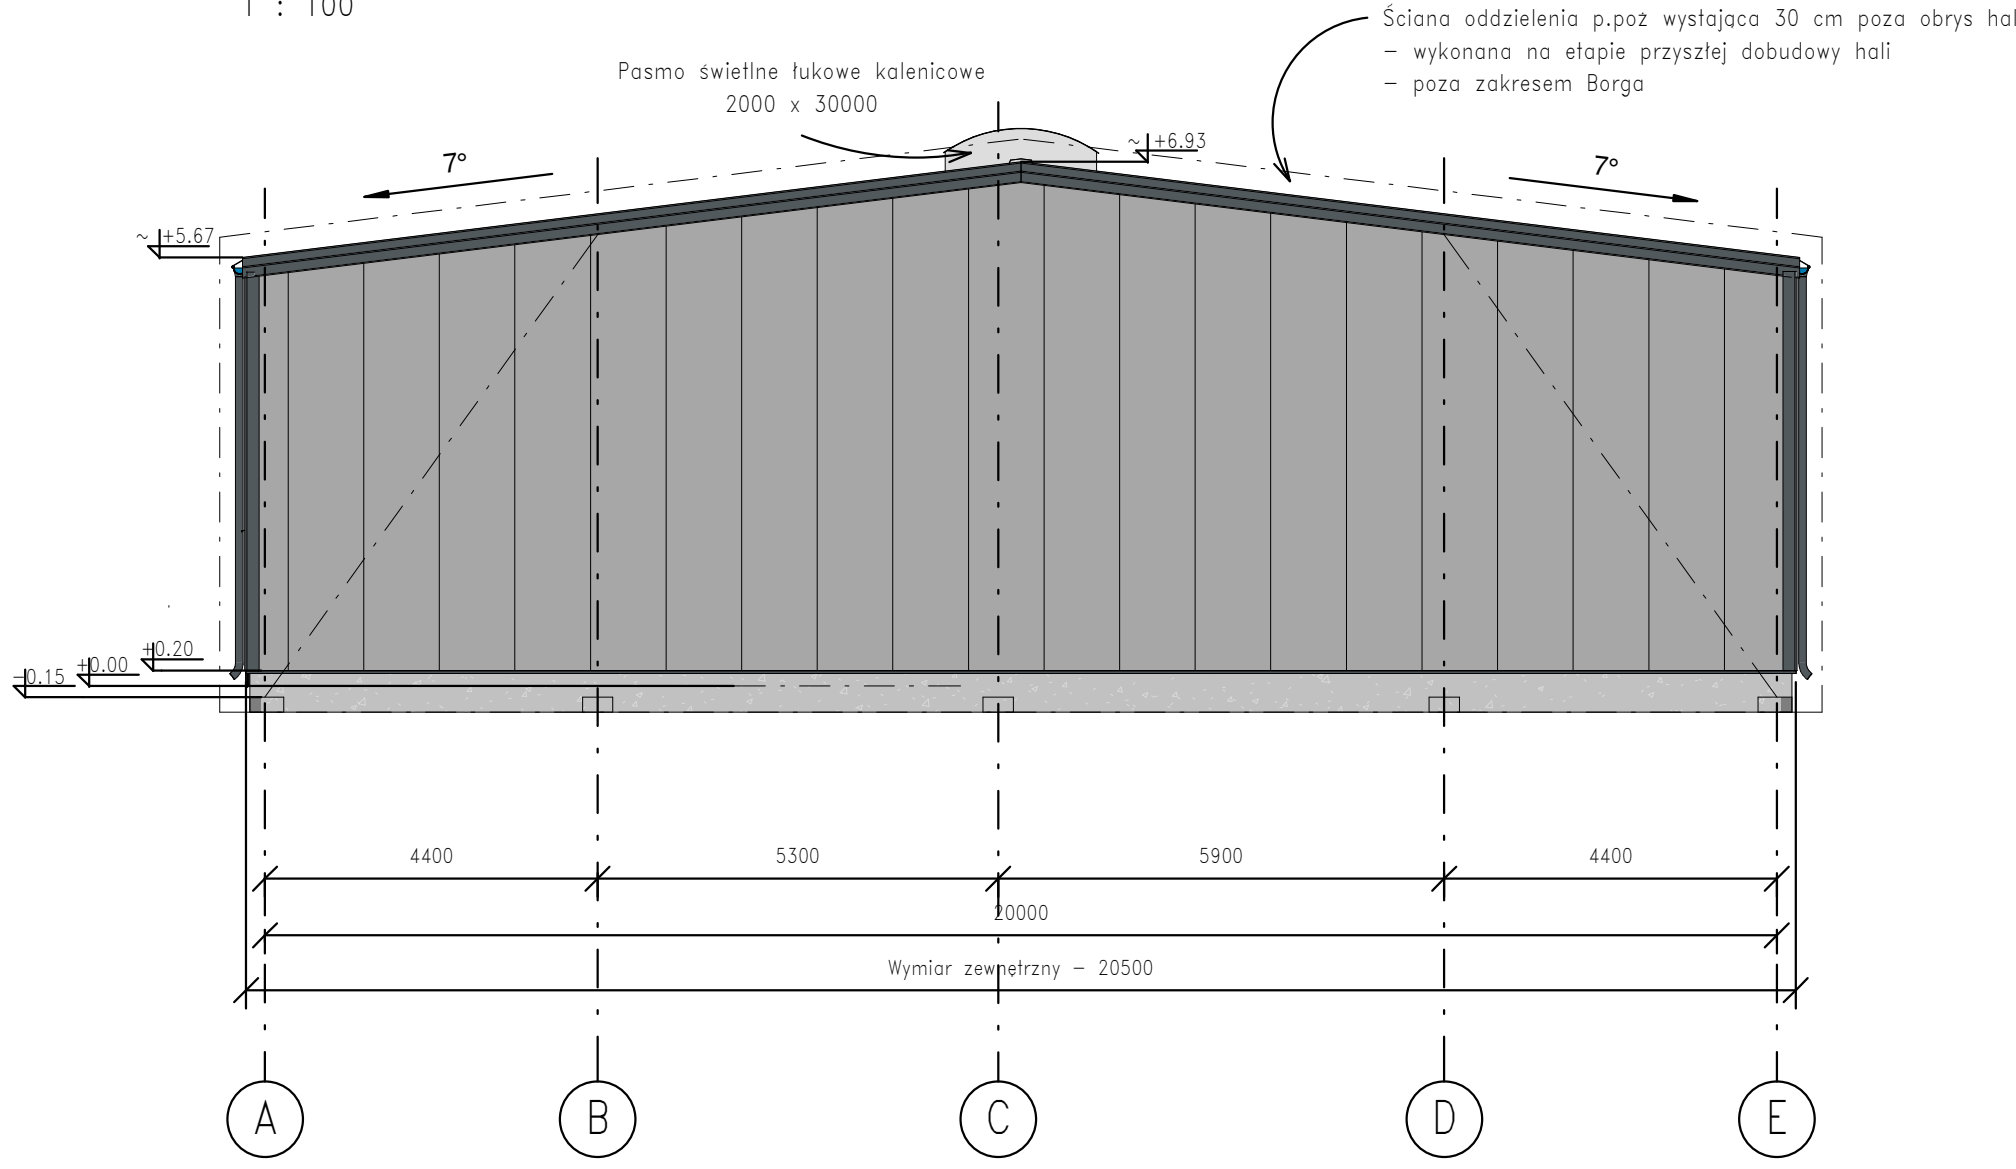

Investor odpowiedzialny jest za uzgodnienie przedstawianej koncepcji budynku wraz z jego wyposażeniem z architektem prowadzącym niniejszy proces inwestycyjny. Konsekwencje braku uzgodnienia obciążają Inwestora.

Podpis

Akceptacja

Podpis

Data

Dane do projektu budowlanego

Nazwa inwestora: Marek Jelonek

Adres inwestora: ul. Fabryczna 1B Kalety

Nazwa inwestycji: Hala magazynowa

(hala magazynowa, produkcyjna itp.)

Adres inwestycji: nr ewid. 157/11 ul. Lompy Kalety
(nr działki, ulica ...)

B	05.02.2020	Edz	1. Usunięcie podkonstrukcji pod bramę w osi B 2. Powiększenie bram w osi A na wysokości o 0,5m (nowy wymiar bram 3000 x 3500).	
Rev.	Date	Made by	Change description	
Investor: EKO-TECH Sp. z o.o. Sp. k.				
Design according to: Barga Standard				
Project Leader: Tomasz Furtak		Drawn by: Patrycja Steniek		
Subject:		Elewacje		
Project No.: PL-019e-TF-2019		Date: 06.12.2019	Scale: 1 : 100	Drawing No.: E1
This document is the property of the firm "Barga". It is not to be used or copied in any other manner without the knowledge and agreement of the owner. The owner hereby grants a non-exclusive license to the user to use this document for the purpose of the project for which it was created. It is not to be used for any other purpose without the written consent of the owner.				