




PRZEKRÓJ

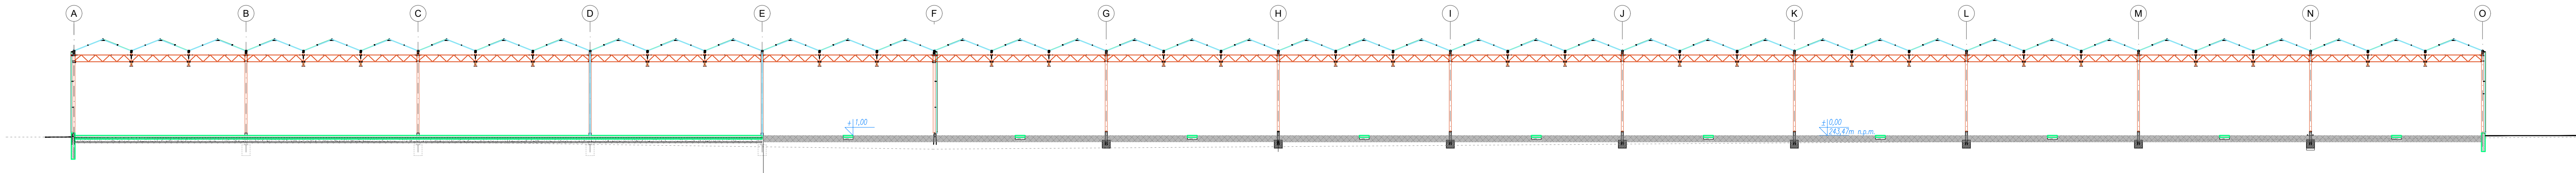


ELEWACJA POŁUDNIOWA

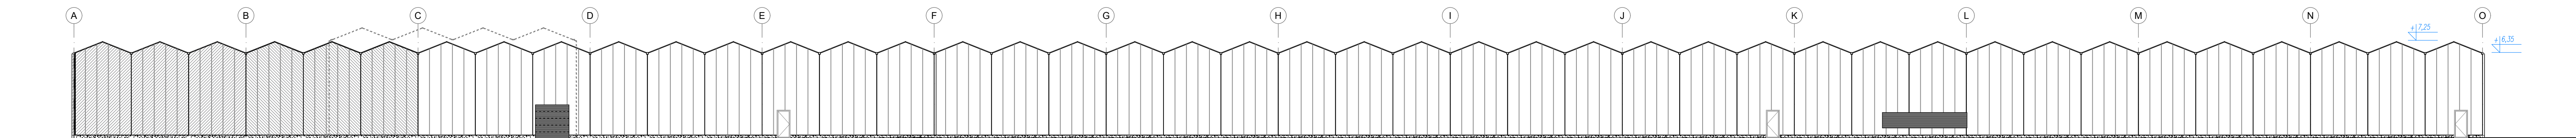

ELEWACJA PÓŁNOCNA

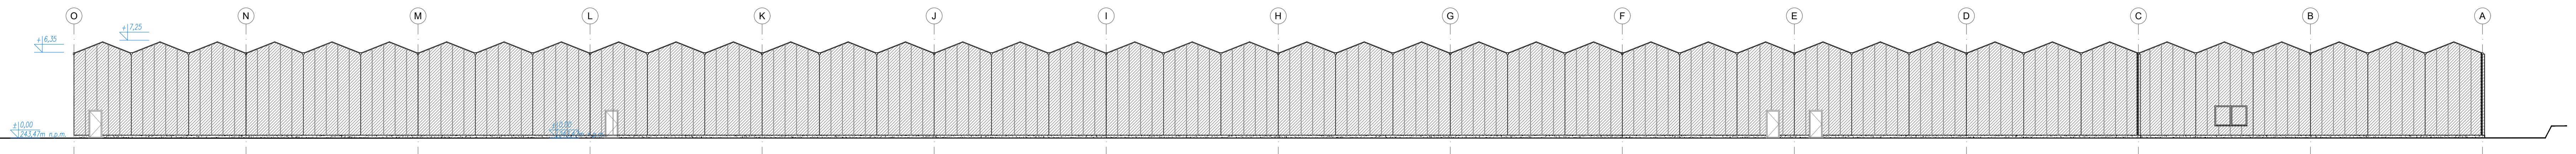

ELEWACJA WSCHODNIA

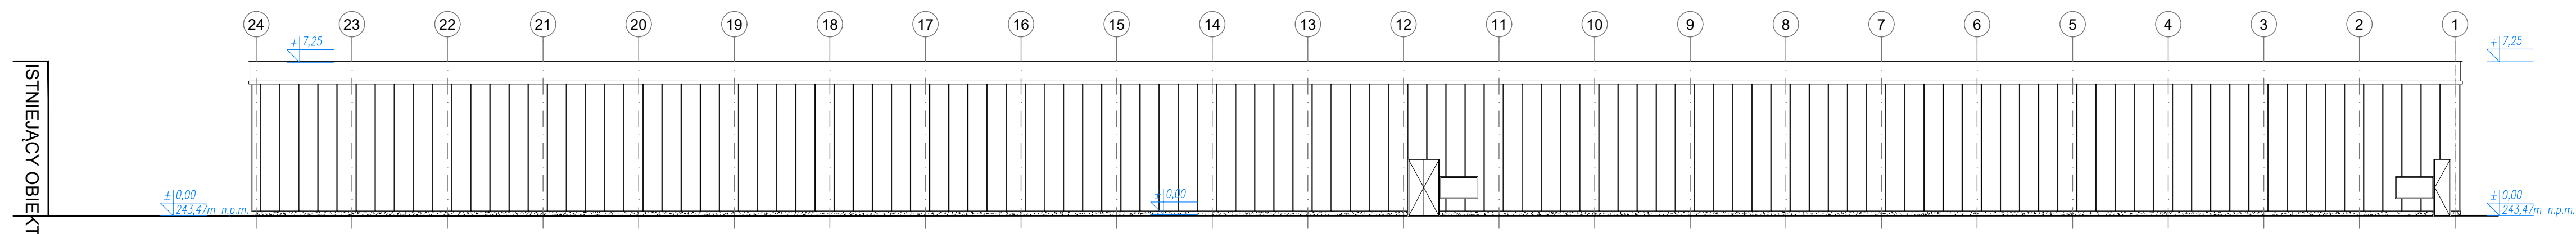

ISTNIEJĄCY OBIEKT