
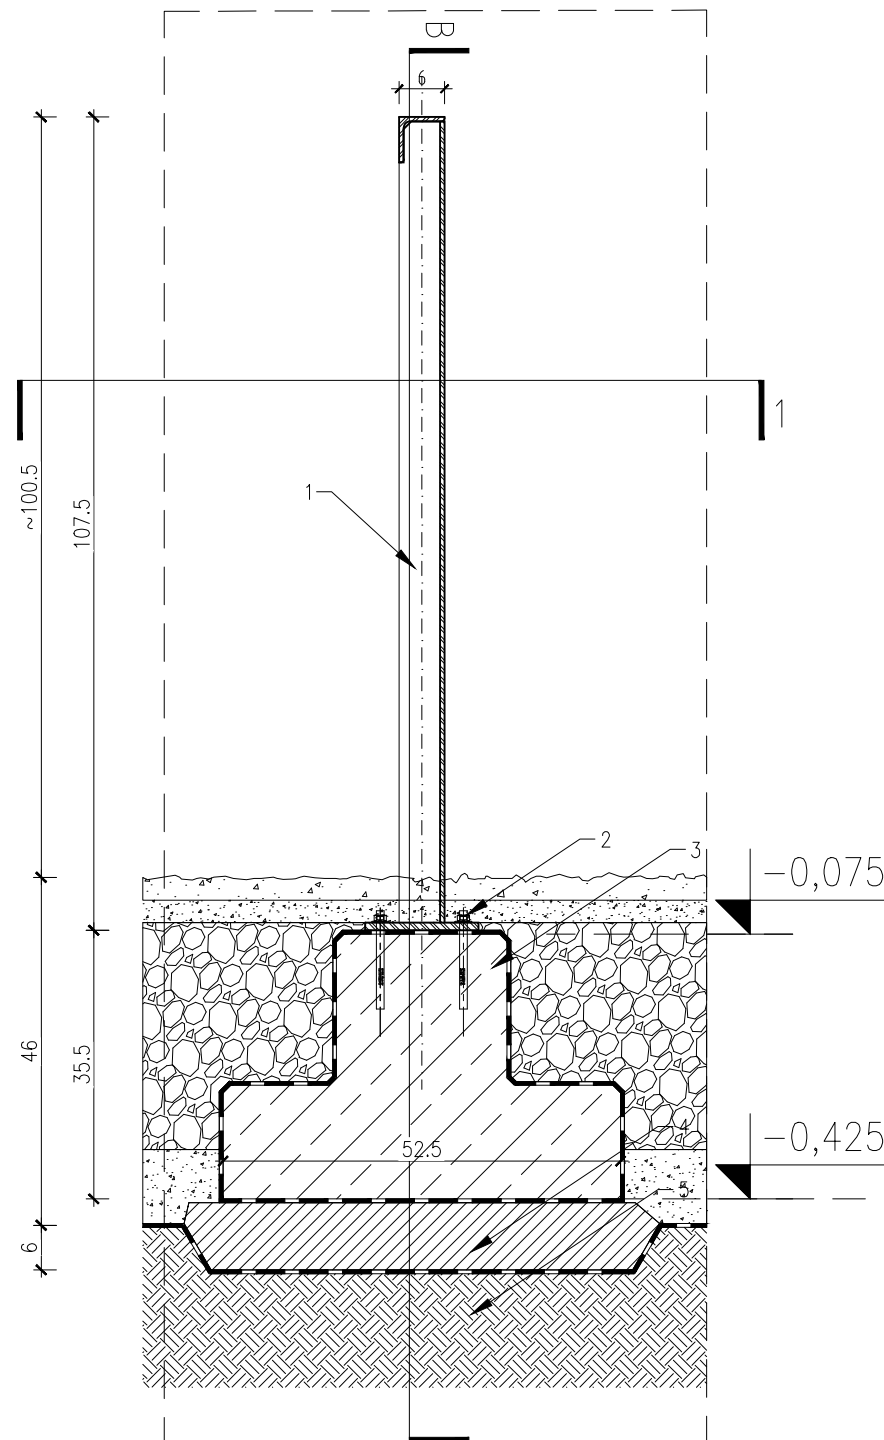
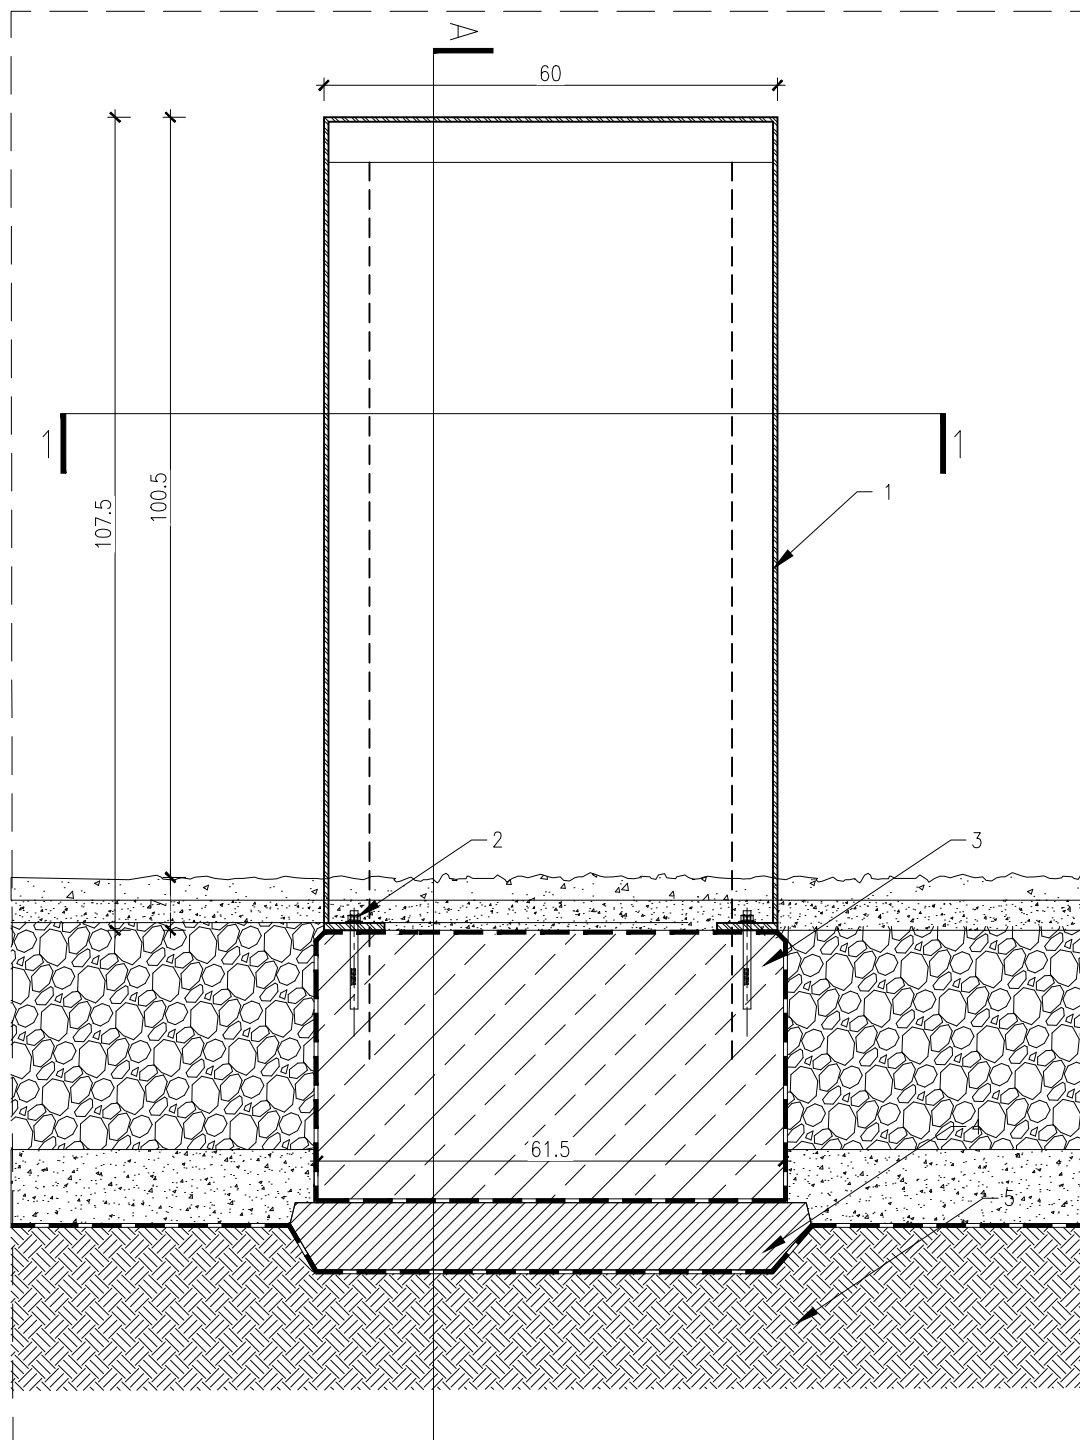
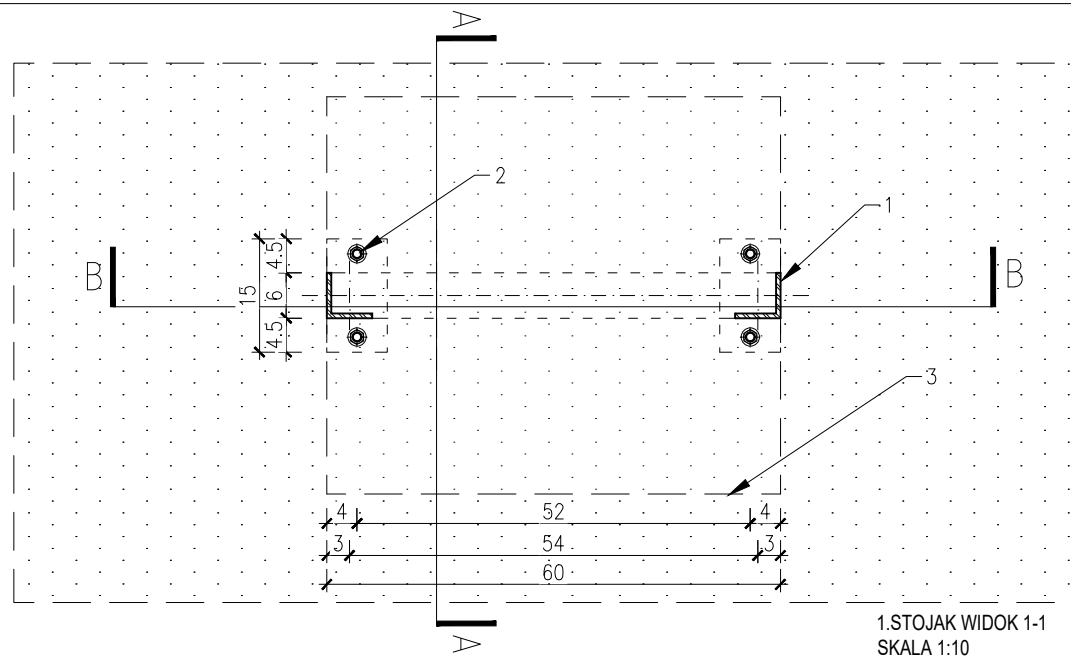


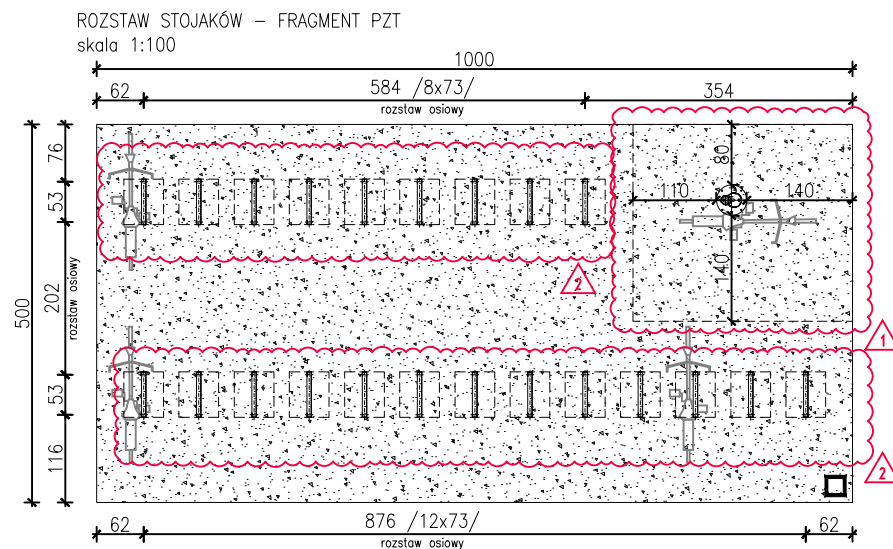

REW	DATA	ZMIANY
01	12.04.2024	1. uszczegółowienie modelu stojaka rowerowego i korekta oznaczeń 2. korekta rozmieszczenia stojaków
UWAGI	WSZYSTKIE ZMIANY W PROJEKCIE WYMAGAJĄ ZGODY PROJEKTANTA. W PRZYPADKU STWIERDZENIA NIEZGODNOŚCI LUB ROZBIEŻNOŚCI W DOKUMENTACJI - PROSZĘ NIEZWŁOŻNIE POWIADOMIĆ PROJEKTANTA DOKUMENTACJĘ PROJEKTOWĄ BRANŻY ARCHITEKTONICZNEJ, KONSTRUKCYJNEJ I INSTALACYJNEJ NALEŻY TRAKTOWAĆ ŁĄCZNIE: WSZYSTKIE RYSUNKI, CZĘŚĆ OPISOWĄ I STWÓRZ DO REALIZACJI PRZYSTĄPIĆ MOŻNA JEDYNIEM Z KOMPLETEM AKTUALNEJ DOKUMENTACJI <u>PROJEKT WYKONAWCZY</u>	
NINIEJSZE OPRACOWANIE STANOWI DZIEŁO AUTORSKIE I PODLEGA OCHRONIE ZGODNIE Z USTAWĄ Z DNIA 04.02.1994 O PRAWIE AUTORSKIM I PRAWACH POKREWNYCH (DZ. U. 1994 NR 24 POZ. 83)		
PROJEKT	Budowa budynku szkoły podstawowej wraz z towarzyszącą infrastrukturą, układem komunikacji wewnętrznej, szklarnią i zagospodarowaniem terenu w Kleczy Dolnej	
LOKALIZACJA	KLECZA DOLNA przy DK52, jednostka ewidencyjna 121809_5 Wadowice - obszar wiejski, działki nr ew. 1973/5, 1973/7, 1973/9 z obrębu 0008 Klecza Dolna	
INWESTOR	Fundacja Campus Bemke KLECZA DOLNA, UL. KRAKOWSKA 4, 34-124 KLECZA GÓRNA	
AUTOR	medusagroup spółka z ograniczoną odpowiedzialnością sp. k.	
ADRES	41-902 BYTOM, ul. JÓZEF CZAKA 35	
TELEFON	[0-32] 720-30-77	
E-MAIL	kdc@medusagroup.pl	
FAZA	PROJEKT WYKONAWCZY	
BRANŻA	ARCHITEKTURA	
PROJEKTANT	mgr inż. arch. PRZEMYSŁAW ŁUKASIK	
NUMER UPRAWNIENI	18/05/SŁOKK w SPECJALNOŚCI ARCHITEKTONICZNEJ DO PROJEKTOWANIA BEZ OGRANICZE	
SPRAWDZAJĄCY	dr inż. arch. ŁUKASZ ZAGAŁA	
NUMER UPRAWNIENI	16/05/SŁOKK w SPECJALNOŚCI ARCHITEKTONICZNEJ DO PROJEKTOWANIA BEZ OGRANICZE	
OPRACOWANIE	mgr inż. arch. MARTA BORYCZKA mgr inż. arch. KATARZYNA CHOBOT mgr inż. arch. ANNA GOŁYGA mgr inż. arch. JAGODA KUS mgr inż. arch. ŁUKASZ PIESZKA mgr inż. arch. GRZEGORZ PIETRASZUK mgr inż. arch. LECHOSŁAW SŁOMKA mgr inż. arch. MAGDALENA STANIK mgr inż. arch. AGNIESZKA SZEWE RA-DROZDA	
DATA WYDANIA	2023/09	
SKALA	1:100, 1:10	
BUDYNEK	SZKOŁA 4-8	
TYTUŁ	STOJAK ROWEROWY	
NR RYSUNKU	KDC_SP_PW_AR_0015	