


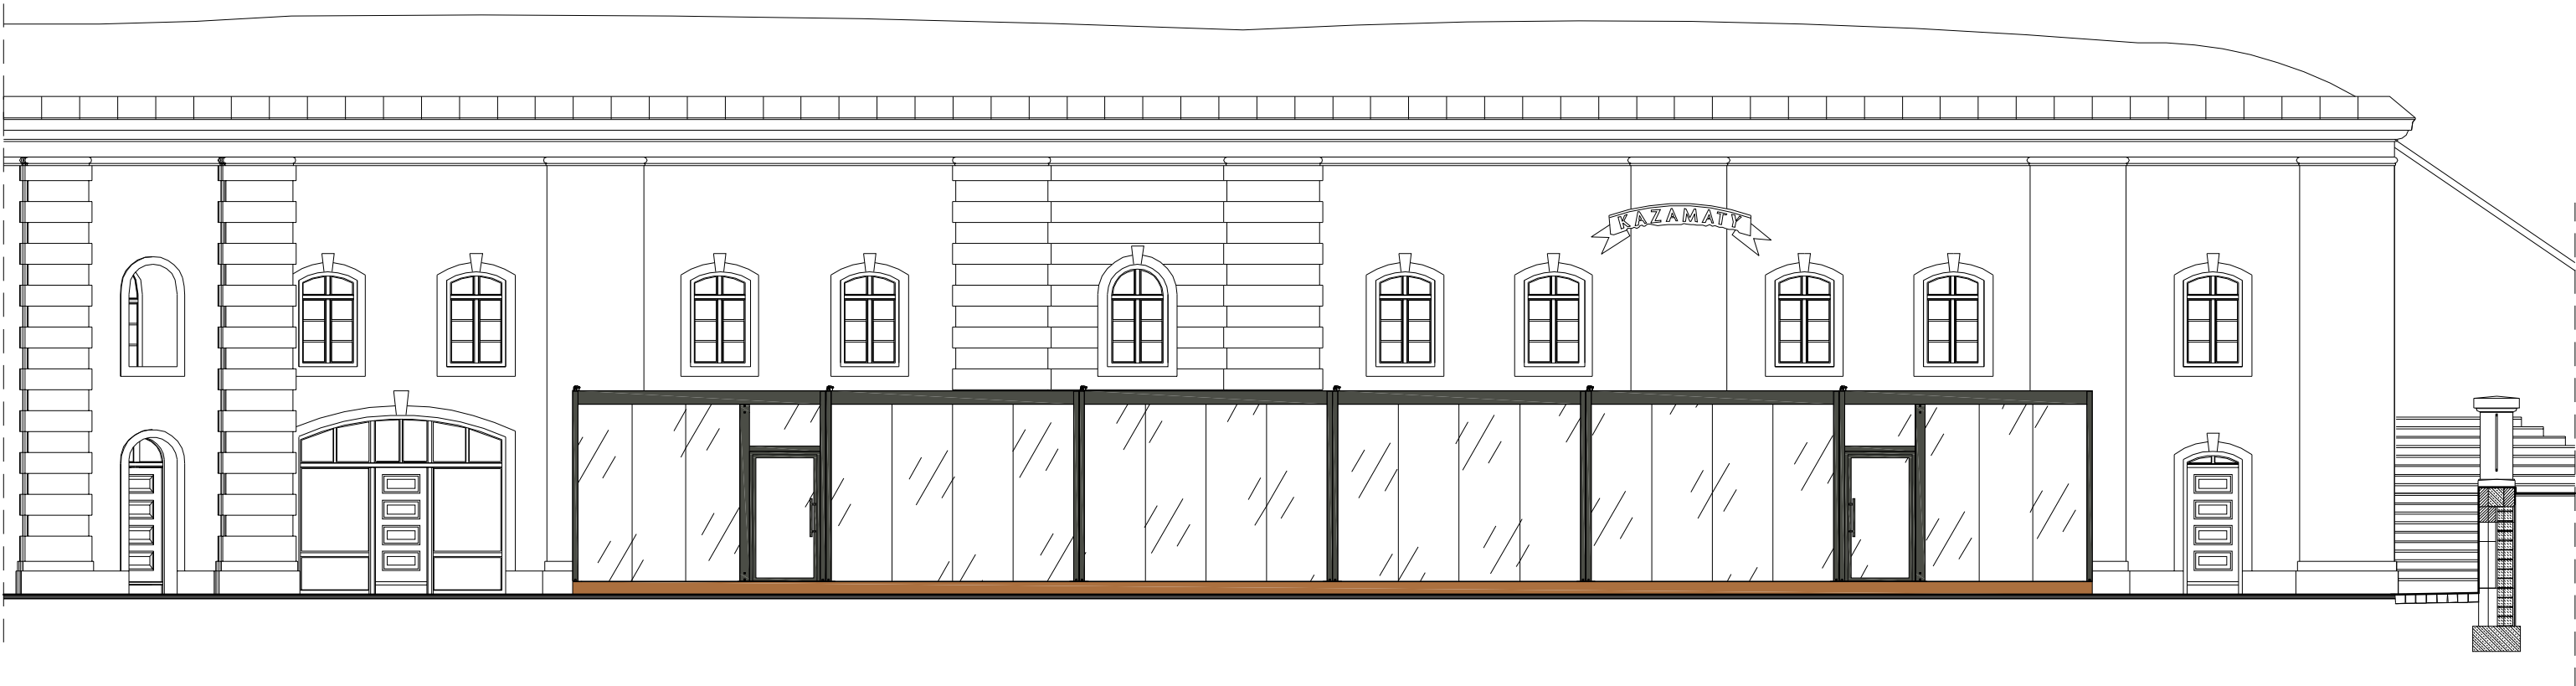

UWAGI:

- PRZED ZAMAWIANIEM WSZELKICH ELEMENTÓW I MATERIAŁÓW NALEŻY DOKŁADNIE SPRAWDZIĆ WSZYSTKIE WYMIARY Z NATURY.
- WSZYSTKIE WYMIARY I RZĘDNE NALEŻY SPRAWDZIĆ NA BUDOWIE, A ZAISTNIAŁE NIEZGODNOŚCI POMIĘDZY PROJEKTEM ARCHITEKTONICZNO-WYKONAWCZYM I POZOSTAŁYMI OPRACOWANIAMI BRANŻOWYMI NALEŻY WYJAŚNIĆ I UZGODNIĆ Z GŁÓWNYM PROJEKTANTEM
- UWAGI I OPISY ZAMIESZCZONE W CZĘŚCI OPISOWEJ PROJEKTU SĄ INTEGRALNĄ CZĘŚCIĄ NINIEJSZEGO OPRACOWANIA. UWAGI ZAWARTE NA JEDNYM RYSUNKU DOTYCZĄ CAŁEGO PROJEKTU. RYSUNKI NALEŻY ROZPATRYWAĆ ŁĄCZNIE Z OPISEM TECHNICZNYM ORAZ Z POZOSTAŁYMI BRANŻAMI.
- ZMIANY MATERIAŁÓW BUDOWLANYCH, WYKOŃCZENIOWYCH, TECHNOLOGII CZY URZĄDZEŃ MOGĄ BYĆ WPROWADZANE JEDYNIE ZA WYRAŻENIEM PISEMNEJ ZGODY AUTORA PROJEKTU LUB INWESTORA. WSZELKIE ZMIANY ORAZ ODSTĘPSTWA OD PROJEKTANTA NIE PONOSI ŻADNEJ ODPOWIEDZIALNOŚCI FINANSOWEJ WYNIKAJĄCEJ ZE ZMIANY MATERIAŁÓW BUDOWLANYCH, WYKOŃCZENIOWYCH, TECHNOLOGII ORAZ ZMIANY URZĄDZEŃ DOKONANYCH PRZEZ INWESTORA BEZ KONSULTACJI Z PROJEKTANTEM I ZACHOWANIEM WYMAGANEJ PROCEDURY DOKONANIA ZMIAN W PROJEKCIE.
- WSZELKIE MATERIAŁY UŻYTE W PROJEKCIE, ROZWIĄZANIA TECHNICZNE I URZĄDZENIA MUSZĄ ODPOWIADAĆ NORMOM BEZPIECZEŃSTWA PPOŻ. I BHP; POSIADAĆ ODPOWIEDNIE ATESTY I APROBATY DO STOSOWANIA W BUDOWNICTWIE.
- WSZELKIE PRAWA ZASTRZEŻONE. KOPIOWANIE REPRODUKOWANIE I ROZPOWSZECZNIANIE BEZ ZGODY AUTORA PROJEKTU ZABRONIONE.

LEGENDA:

-  - PROFILE ALUMINIOWE MALOWANE PROSZKOWO W KOLORZE RAL 7022 MAT
-  - BOK TARASU: DESKA DĘBOWA CZTEROSTRONNIE STRUGANA ZABEZPIECZONA PRZECIWWILGOCIOWO I PRZECIWGRZYBICZNIE PREPARATEM SOLNYM, KOLOR I FAKTURA NATURALNE DREWNA DĘBOWEGO,

a c archiconcept ARCH. PIOTR OPALKA 48-304 Nysa, ul. Zjednoczenia 9/2, tel:+48774353029, 604997894, e-mail: archiconcept.nysa@gmail.com				
NAZWA OBIEKTU BUDOWLANEGO	WYKONANIE SZKLANEJ PERGOLI W MIEJSCU ISTNIEJĄCEGO TARASU LOKALU GASTRONOMICZNEGO UL. PIASTOWSKA 19, 48-300 NYSA DZ. NR 57/12, OBRĘB 0005 ŚRÓDMIEŚCIE, JEDNOSTKA EWIDENCYJNA NYSa - MIASTO			
TYTUŁ RYSUNKU	ELEWACJA FRONTOWA			DATA: 10. 04. 2024 r.
BRANŻA	PROJEKTANT	PODPIS	Skala rys.	Nr rys.
ARCHITEKTURA	dr inż. arch. PIOTR OPALKA UPR. Nr 74/01/OP		1:100	3 A
ZESPÓŁ PROJEKTOWY	mgr inż. arch. PIOTR SMOTER UPR. nr 09/OPOK/2018 inż. arch. STANISŁAW MOŹEJKO			