RZUT DACHU

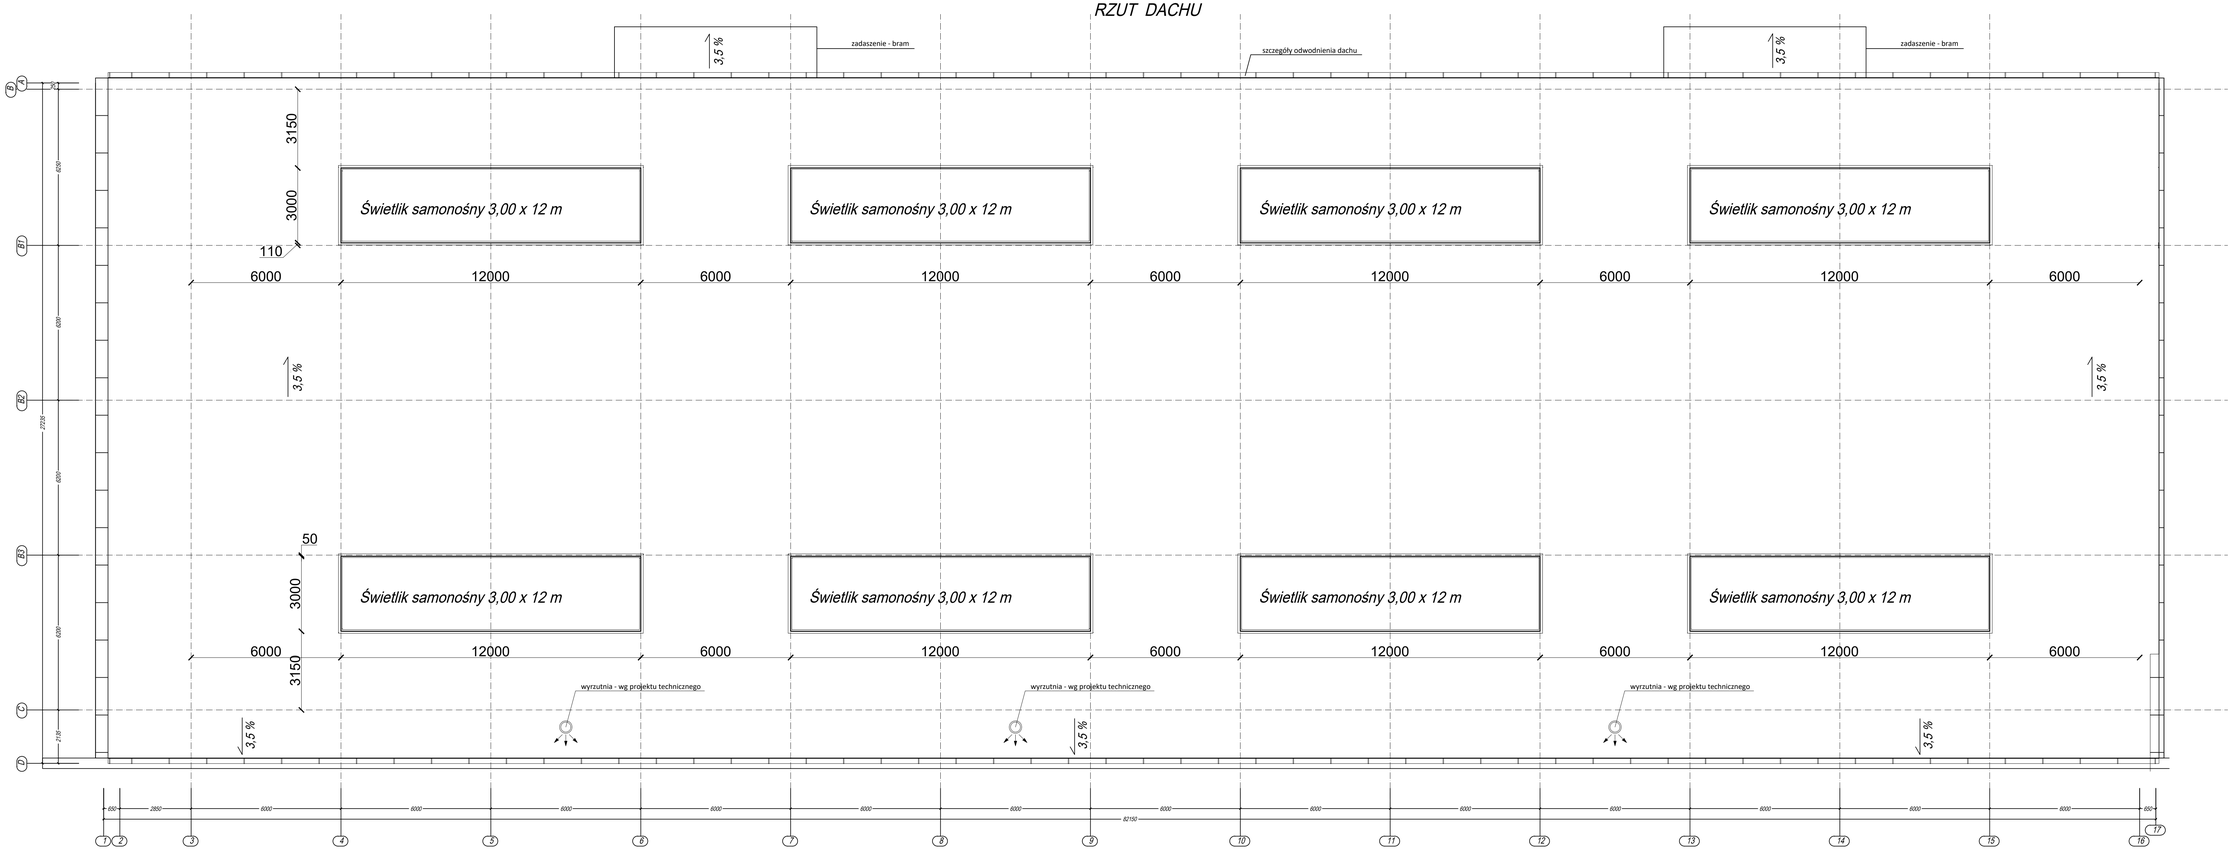

WIDOK W OSI 7

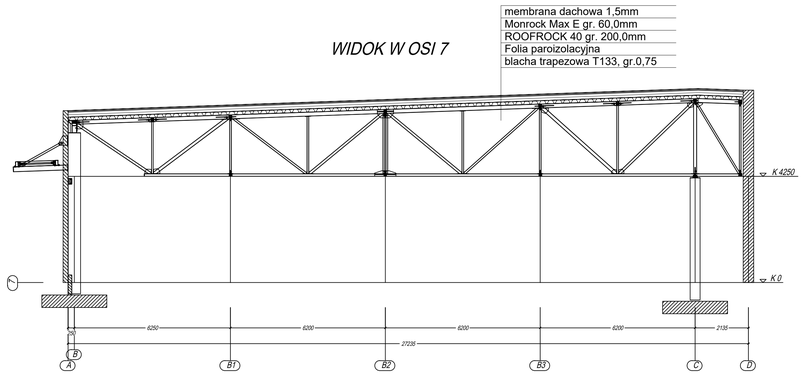

Rewizja	Opis Rewizji	Data	Podpis

NIEOZNACZONE SPOINY PACHWINOWE PROFILI EUROPEJSKICH WYKONAĆ O GRUBOŚCI jak GDZIE I OZNACZA GRUBOŚĆ ŚCIANKI RURY.
POZOSTAŁE NIEOZNACZONE SPOINY WYKONAĆ JAKO PACHWINOWE OBUSTRONNE O NOŻCE G GRUBOŚCI w=0,5t, GDZIE t OZNACZA GRUBOŚĆ CIENKOŚCIOWEJ ELEMENTÓW.
WIDOCZNE SPOINY CZOŁOWE WYKONAĆ NA PEŁEN PRZETOP (VYŠA ZE NA RYSUNKU OZNACZONO INACZEJ).

RZUTOWANIE AMERYKAŃSKIE

ERA PROJEKT Sp. z o.o.
53-012 Wrocław, ul. Wyścigowa 56C/25
TEL.: +48 606-361-974
E-MAIL:BIURO@ERAPROJEKT.PL
WWW.ERAPROJEKT.PL

INWESTOR
RUST Sp. z o.o.
Rolna 13, Pludry gmina Dobrodzień

LOKALIZACJA
RUST Sp. z o.o.
dz. nr 697 Pludry, ul. Rolna 13 gmina Dobrodzień

Data	Projektował	Nr upr.	Podpis
27.05.2024	mgr inż. Grzegorz Kozera	63/DOS/13	
Data	Sprawdził	Nr upr.	Podpis
-	-	-	
Data	Sprawował	Nr upr.	Podpis
27.05.2024	mgr inż. Grzegorz Sikwarek	-	
Data	Sprawował	Nr upr.	Podpis
-	-	-	

OBIEKT
Przebudowa z rozbudową budynku produkcyjno - magazynowego

RYSUNEK
RZUT DACHU I PRZEKRÓJ PRZEZ RAMĘ HALI

NUMER RYSUNKU
K-01

FORMAT
1031x594

SKALA
1:100

BRANŻA
KONSTR.

REWIZJA
00