





ELEWACJA PÓŁNOCNA -
KOLORYSTYKA

			Autorska Pracownia Projektowa ARCH - STUDIO UL. KOLŁĄTAJA 11/63 45-064 OPOLE TEL/FAX +48 77 456 59 11 e-mail: arch-studio@ist.pl		
BRANŻA			ARCHITEKTONICZNA		
FAZA PROJEKTU			KONCEPCJA		
TEMAT RYSUNKU			ELEWACJA PÓŁNOCNA KOLORYSTYKA		
TEMAT ZADANIA			OCIEPLENIE ELEWACJI BUDYNKU		
OBIEKT			BUDYNEK OŚRODKA SZKOLENIOWEGO		
ADRES			46-045 TURAWA, UL. STRAŻACKA 1		
INWESTOR			ZWIĄZEK OCHOTNICZYCH STRAŻY POŻARNYCH RZECZYPOSPOLITEJ POLSKIEJ 00-320 WARSZAWA UL. OBOŻNA 1		
PROJEKTANT ARCH.		UPRAWNIENIA		PODPIS	
mgr inż. arch. MARIA GAJDA-KUCHARZ		241/83/Op Nr IA-OP-0030			
SPRAWDZAJĄCY ARCH.		UPRAWNIENIA		PODPIS	
mgr inż. arch. JADWIGA BARTNIK		59/98/Op Nr IA-OP-0039			
DATA		SKALA		NUMER	
16 listopad 2020		1:100		A-1	

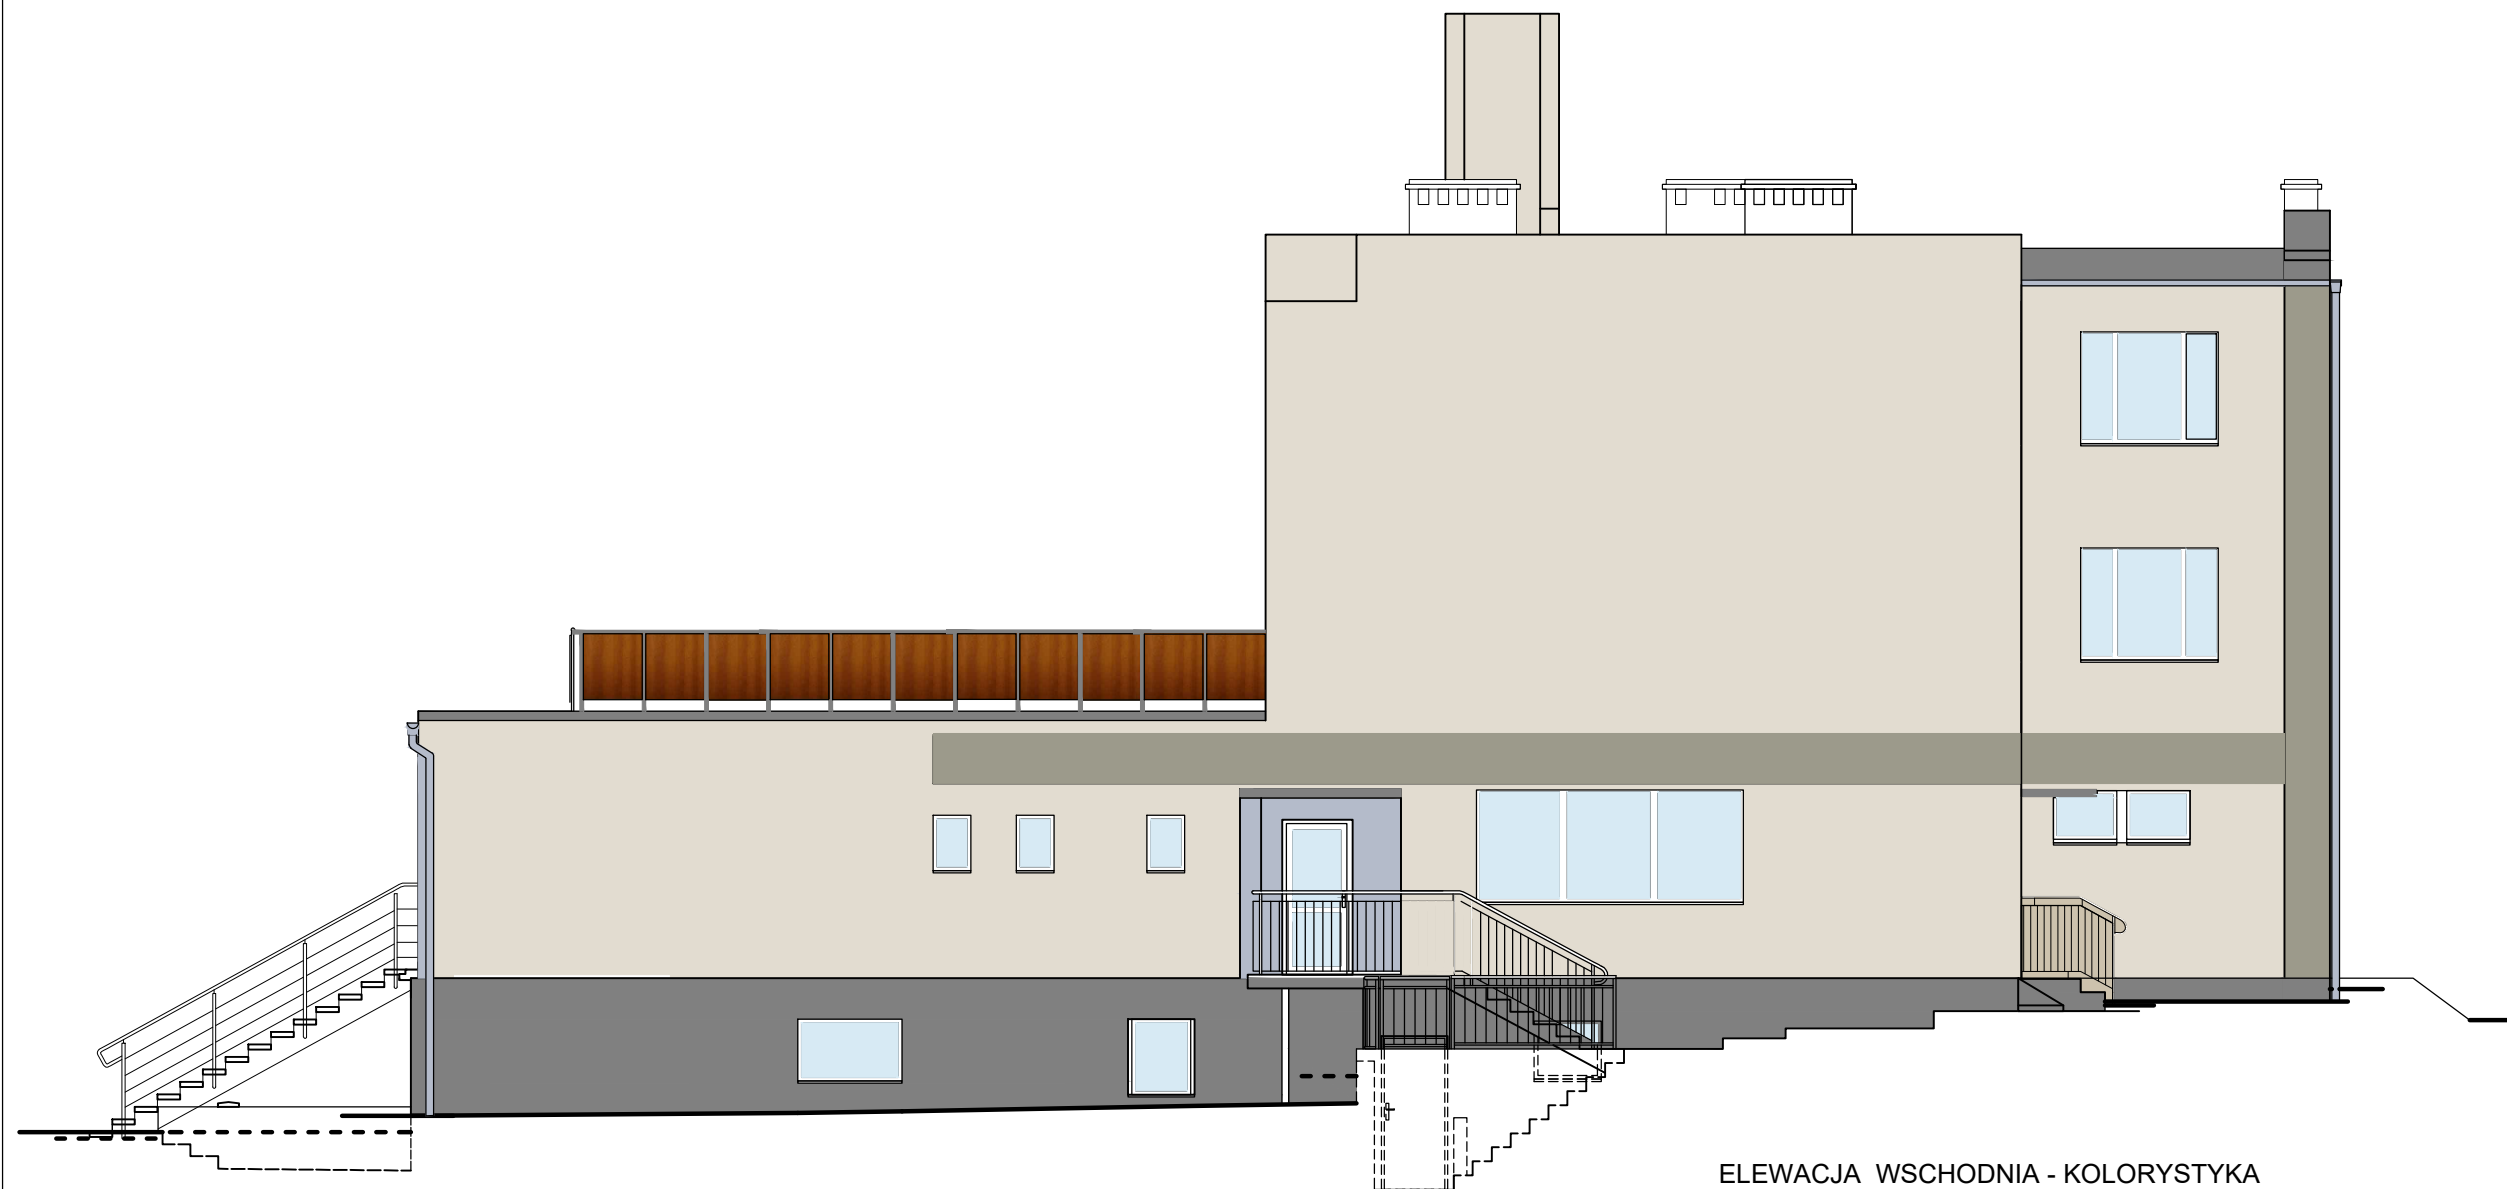


ELEWACJA WSCHODNIA - KOLORYSTYKA

	Autorska Pracownia Projektowa ARCH - STUDIO UL.KOŁŁĄTAJA 11/63 45-064 OPOLE TEL/FAX +48 77 456 59 11 e-mail: arch-studio@list.pl	
BRANŻA ARCHITEKTONICZNA		
FAZA PROJEKTU KONCEPCJA		
TEMAT RYSUNKU ELEWACJA WSCHODNIA KOLORYSTYKA		
TEMAT ZADANIA OCIEPLENIE ELEWACJI BUDYNKU		
OBIEKT BUDYNEK OŚRODKA SZKOLENIOWEGO		
ADRES 46-045 TURAWA, UL. STRAŻACKA 1		
INWESTOR ZWIĄZEK OCHOTNICZYCH STRĄŻY POŻARNYCH RZECZYPOSPOLITEJ POLSKIEJ 00-320 WARSZAWA UL. OBOŻNA 1		
PROJEKTANT ARCH. mgr inż. arch. MARIA GAJDA-KUCHARZ	UPRAWNIENIA 241/83/Op Nr IA OP-0030	PODPIS
SPRAWDZAJĄCY ARCH. mgr inż. arch. JADWIGA BARTNIK	UPRAWNIENIA 59/88/Op Nr IA OP-0039	PODPIS
DATA 16 listopad 2020	SKALA 1:100	NUMER A-3

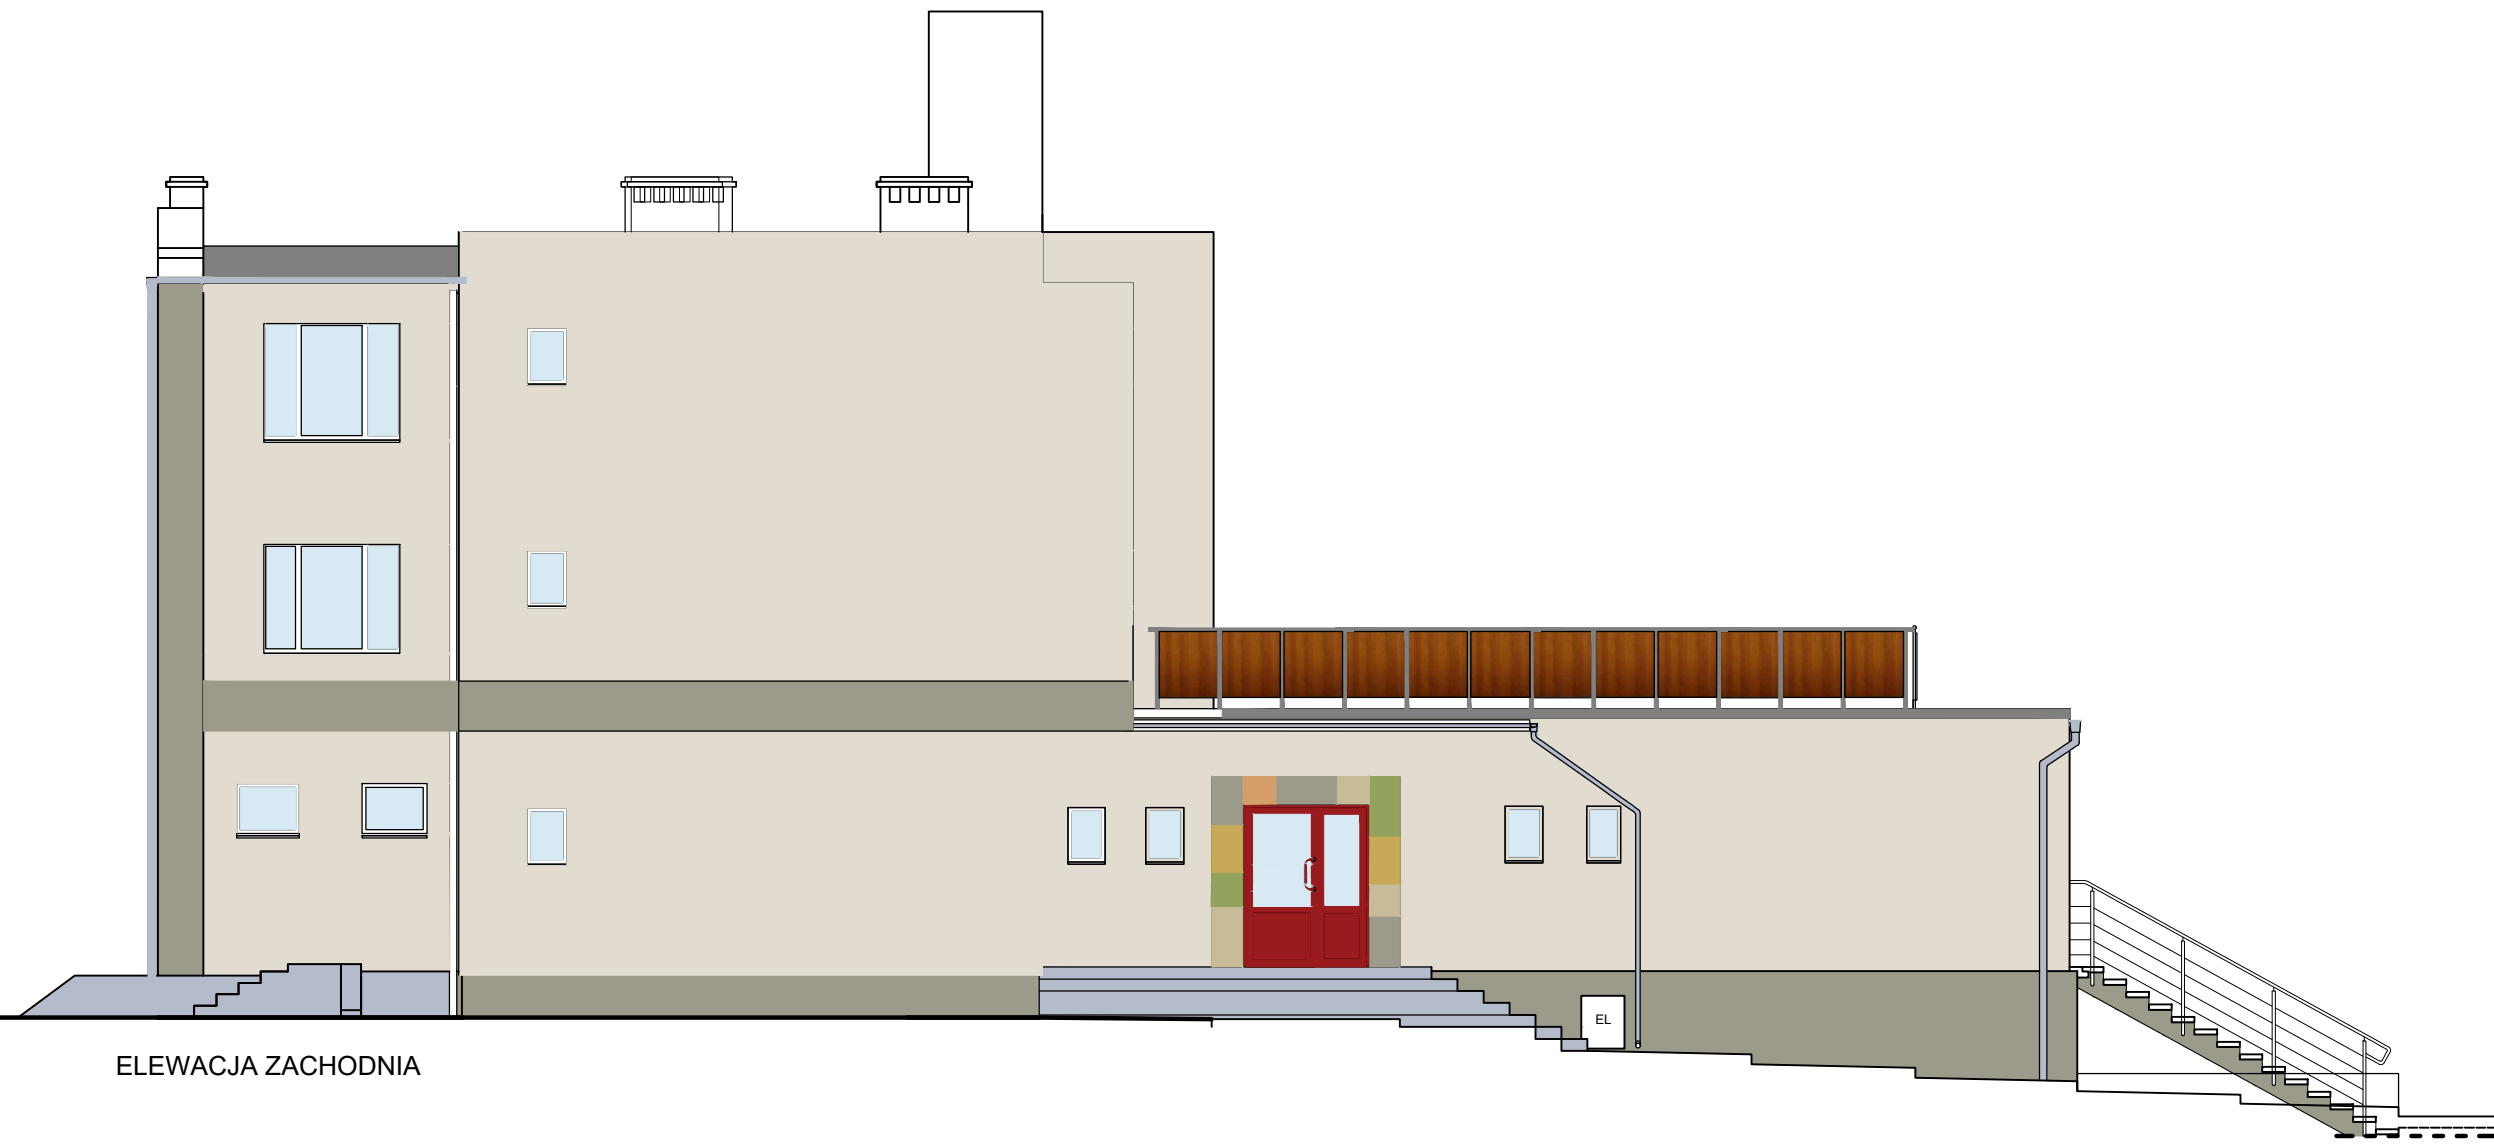

ELEWACJA ZACHODNIA

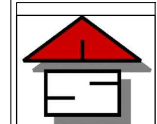

Autorska Pracownia Projektowa
ARCH - STUDIO
UL.KOŁŁĄTAJA 11/63 45-064 OPOLE
TEL/FAX +48 77 456 59 11
e-mail: arch-studio@list.pl

BRANŻA		
ARCHITEKTONICZNA		
FAZA PROJEKTU		
KONCEPCJA		
TEMAT RYSUNKU		
ELEWACJA ZACHODNIA - KOLORYSTYKA		
TEMAT ZADANIA		
OCIEPLENIE ELEWACJI BUDYNKU		
OBIEKT		
BUDYNEK OŚRODKA SZKOLENIOWEGO		
ADRES		
46-045 TURAWA, UL. STRAŻACKA 1		
INWESTOR		
ZWIĄZEK OCHOTNICZYCH STRAŻY POŻARNYCH RZECZYPOSPOLITEJ POLSKIEJ 00-320 WARSZAWA UL. OBOŻNA 1		
PROJEKTANT ARCH.	UPRAWNIENIA	PODPIS
mgr inż. arch. MARIA GAJDA-KUCHARZ	241/83/Op Nr IA OP-0030	
SPRAWDZAJĄCY ARCH.	UPRAWNIENIA	PODPIS
mgr inż. arch. JADWIGA BARTNIK	59/88/Op Nr IA OP-0039	
DATA	SKALA	NUMER
16 listopad 2020	1:100	A-4