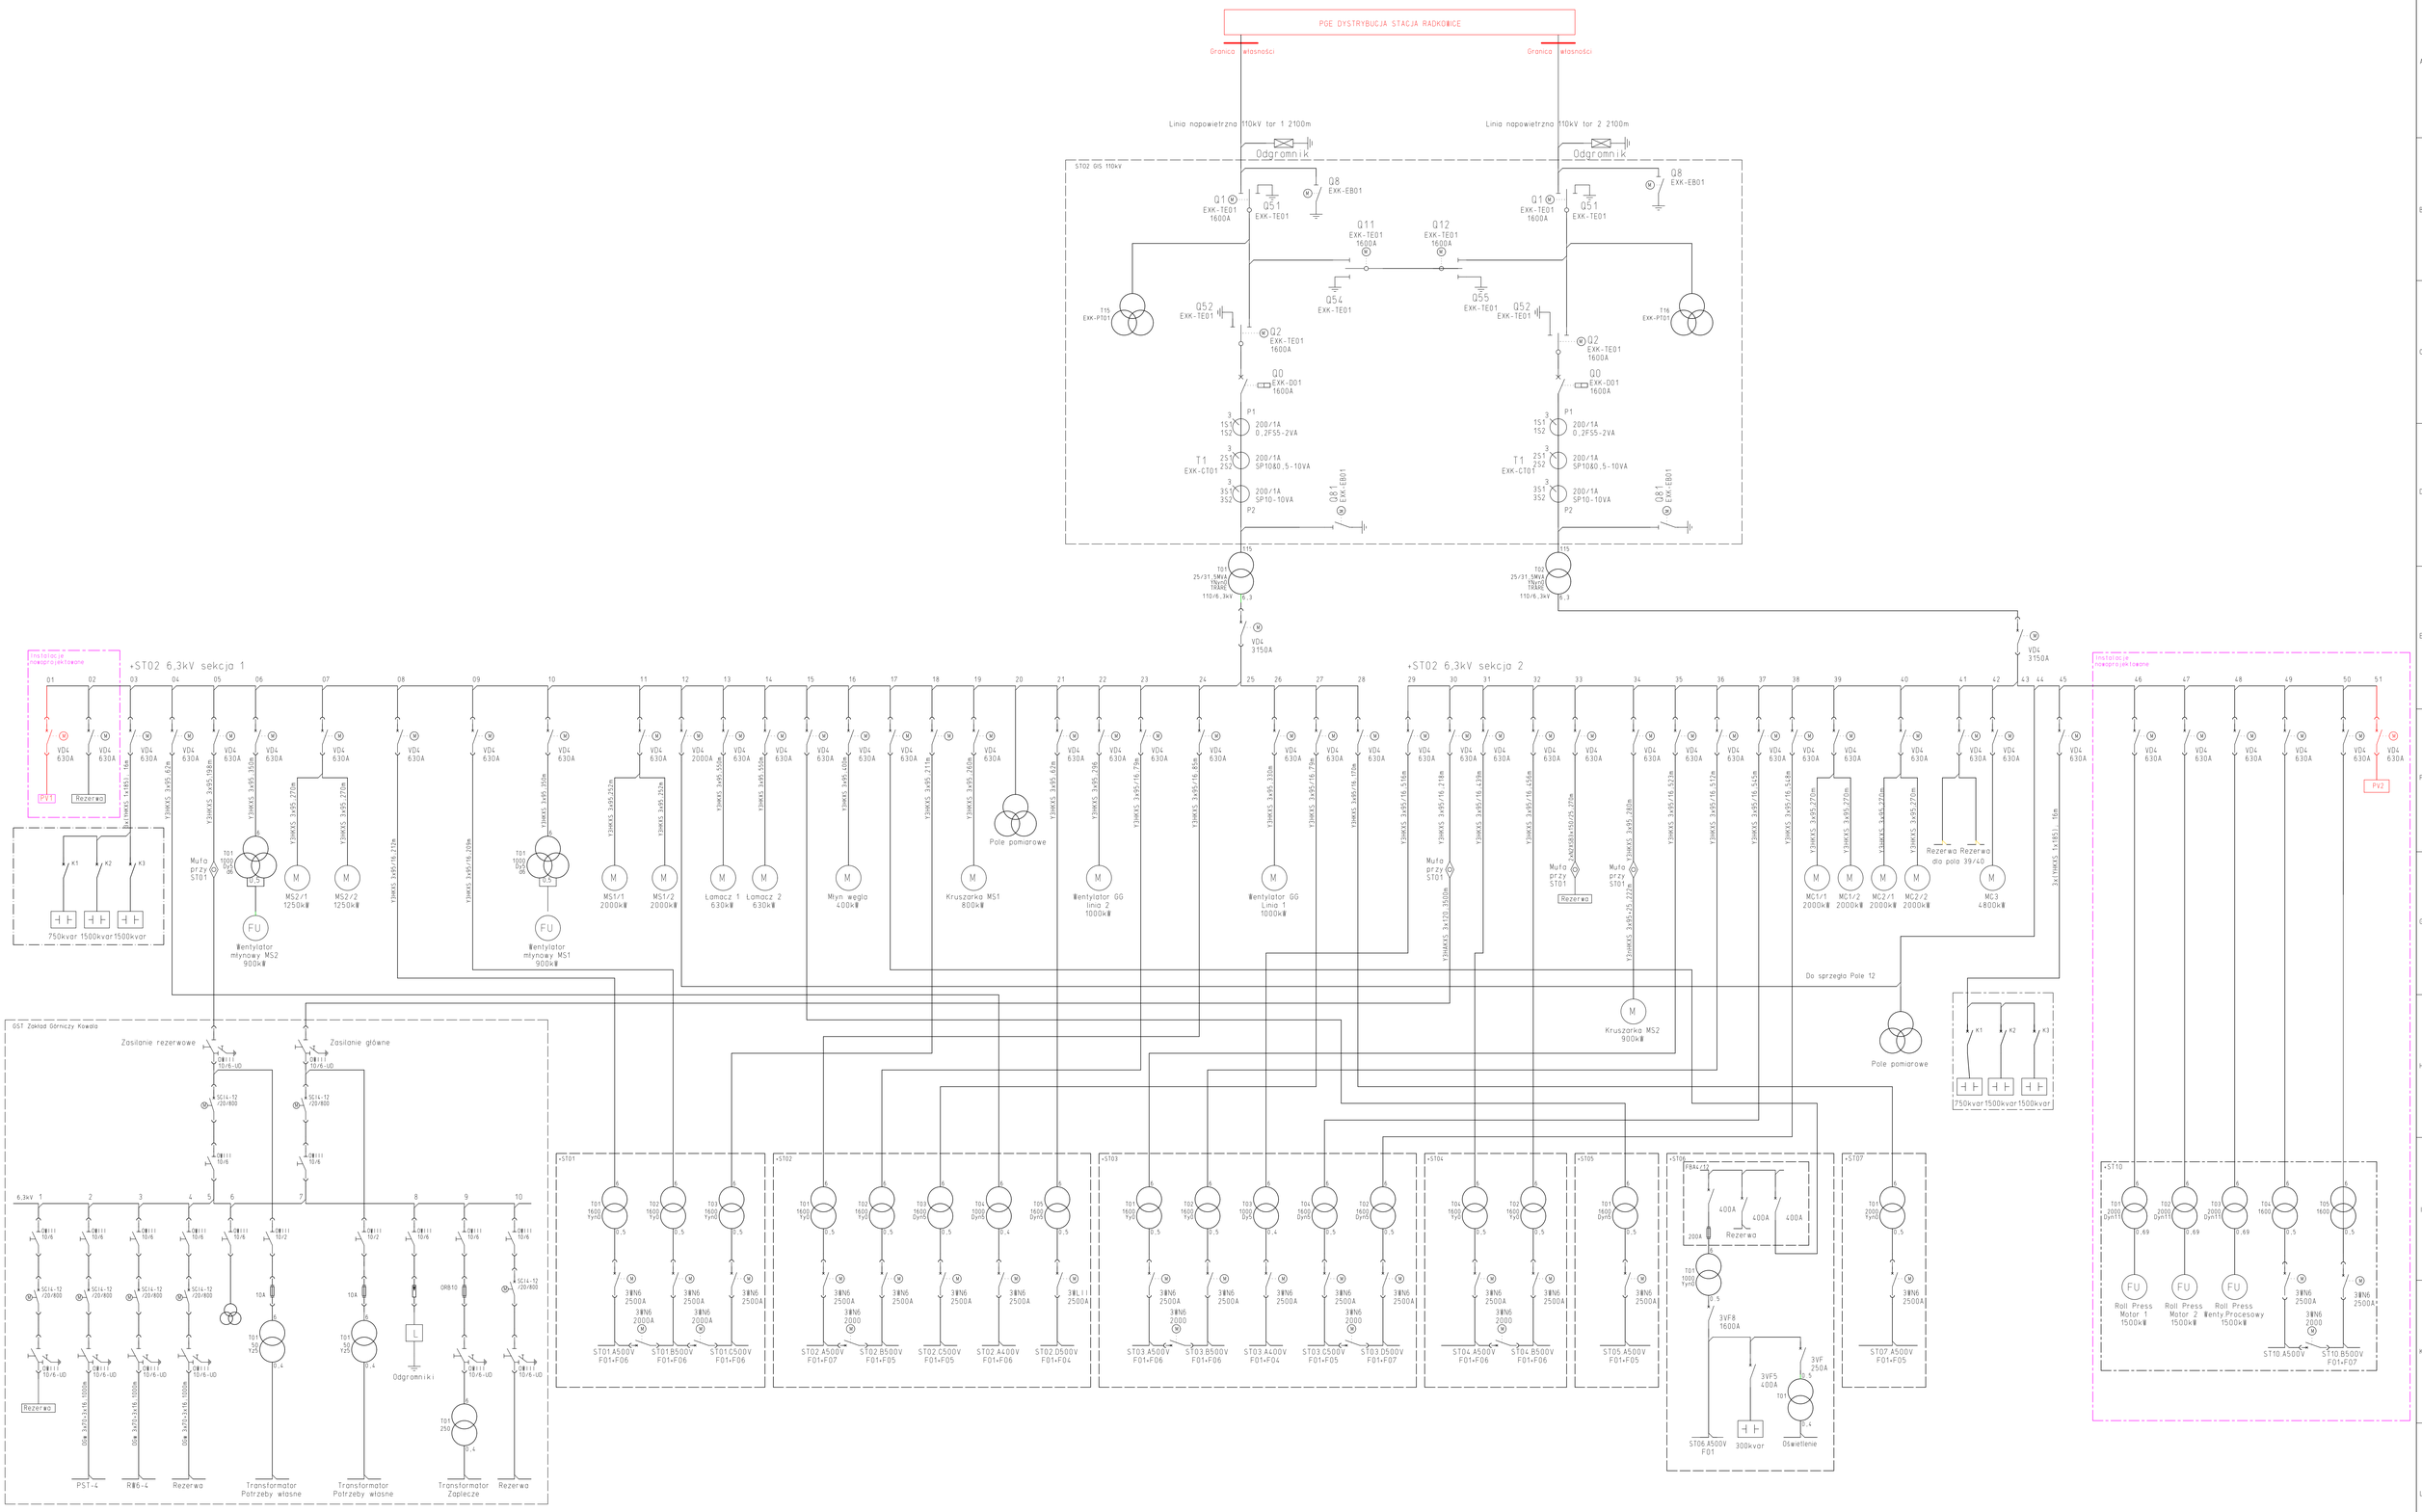

	Data	Nazwisko
Oprac.	25.04.2024	Szewczyk
Proj.		
Sprow.		

Schemat zasilania i rozdziału energii elektrycznej 110/6,3kV
Dyckerhoff Polska - Cementownia Nowiny
Wersja robocza

Dyckerhoff Polska Sp. z o.o.

SIECI_110/6,3KV

Str. 3
Str. 1

Zust. | Zmiana | Data | Nazwa | Źródło: | Zastępuje: | Zastąpiony:

VR001