

Załącznik Nr 2

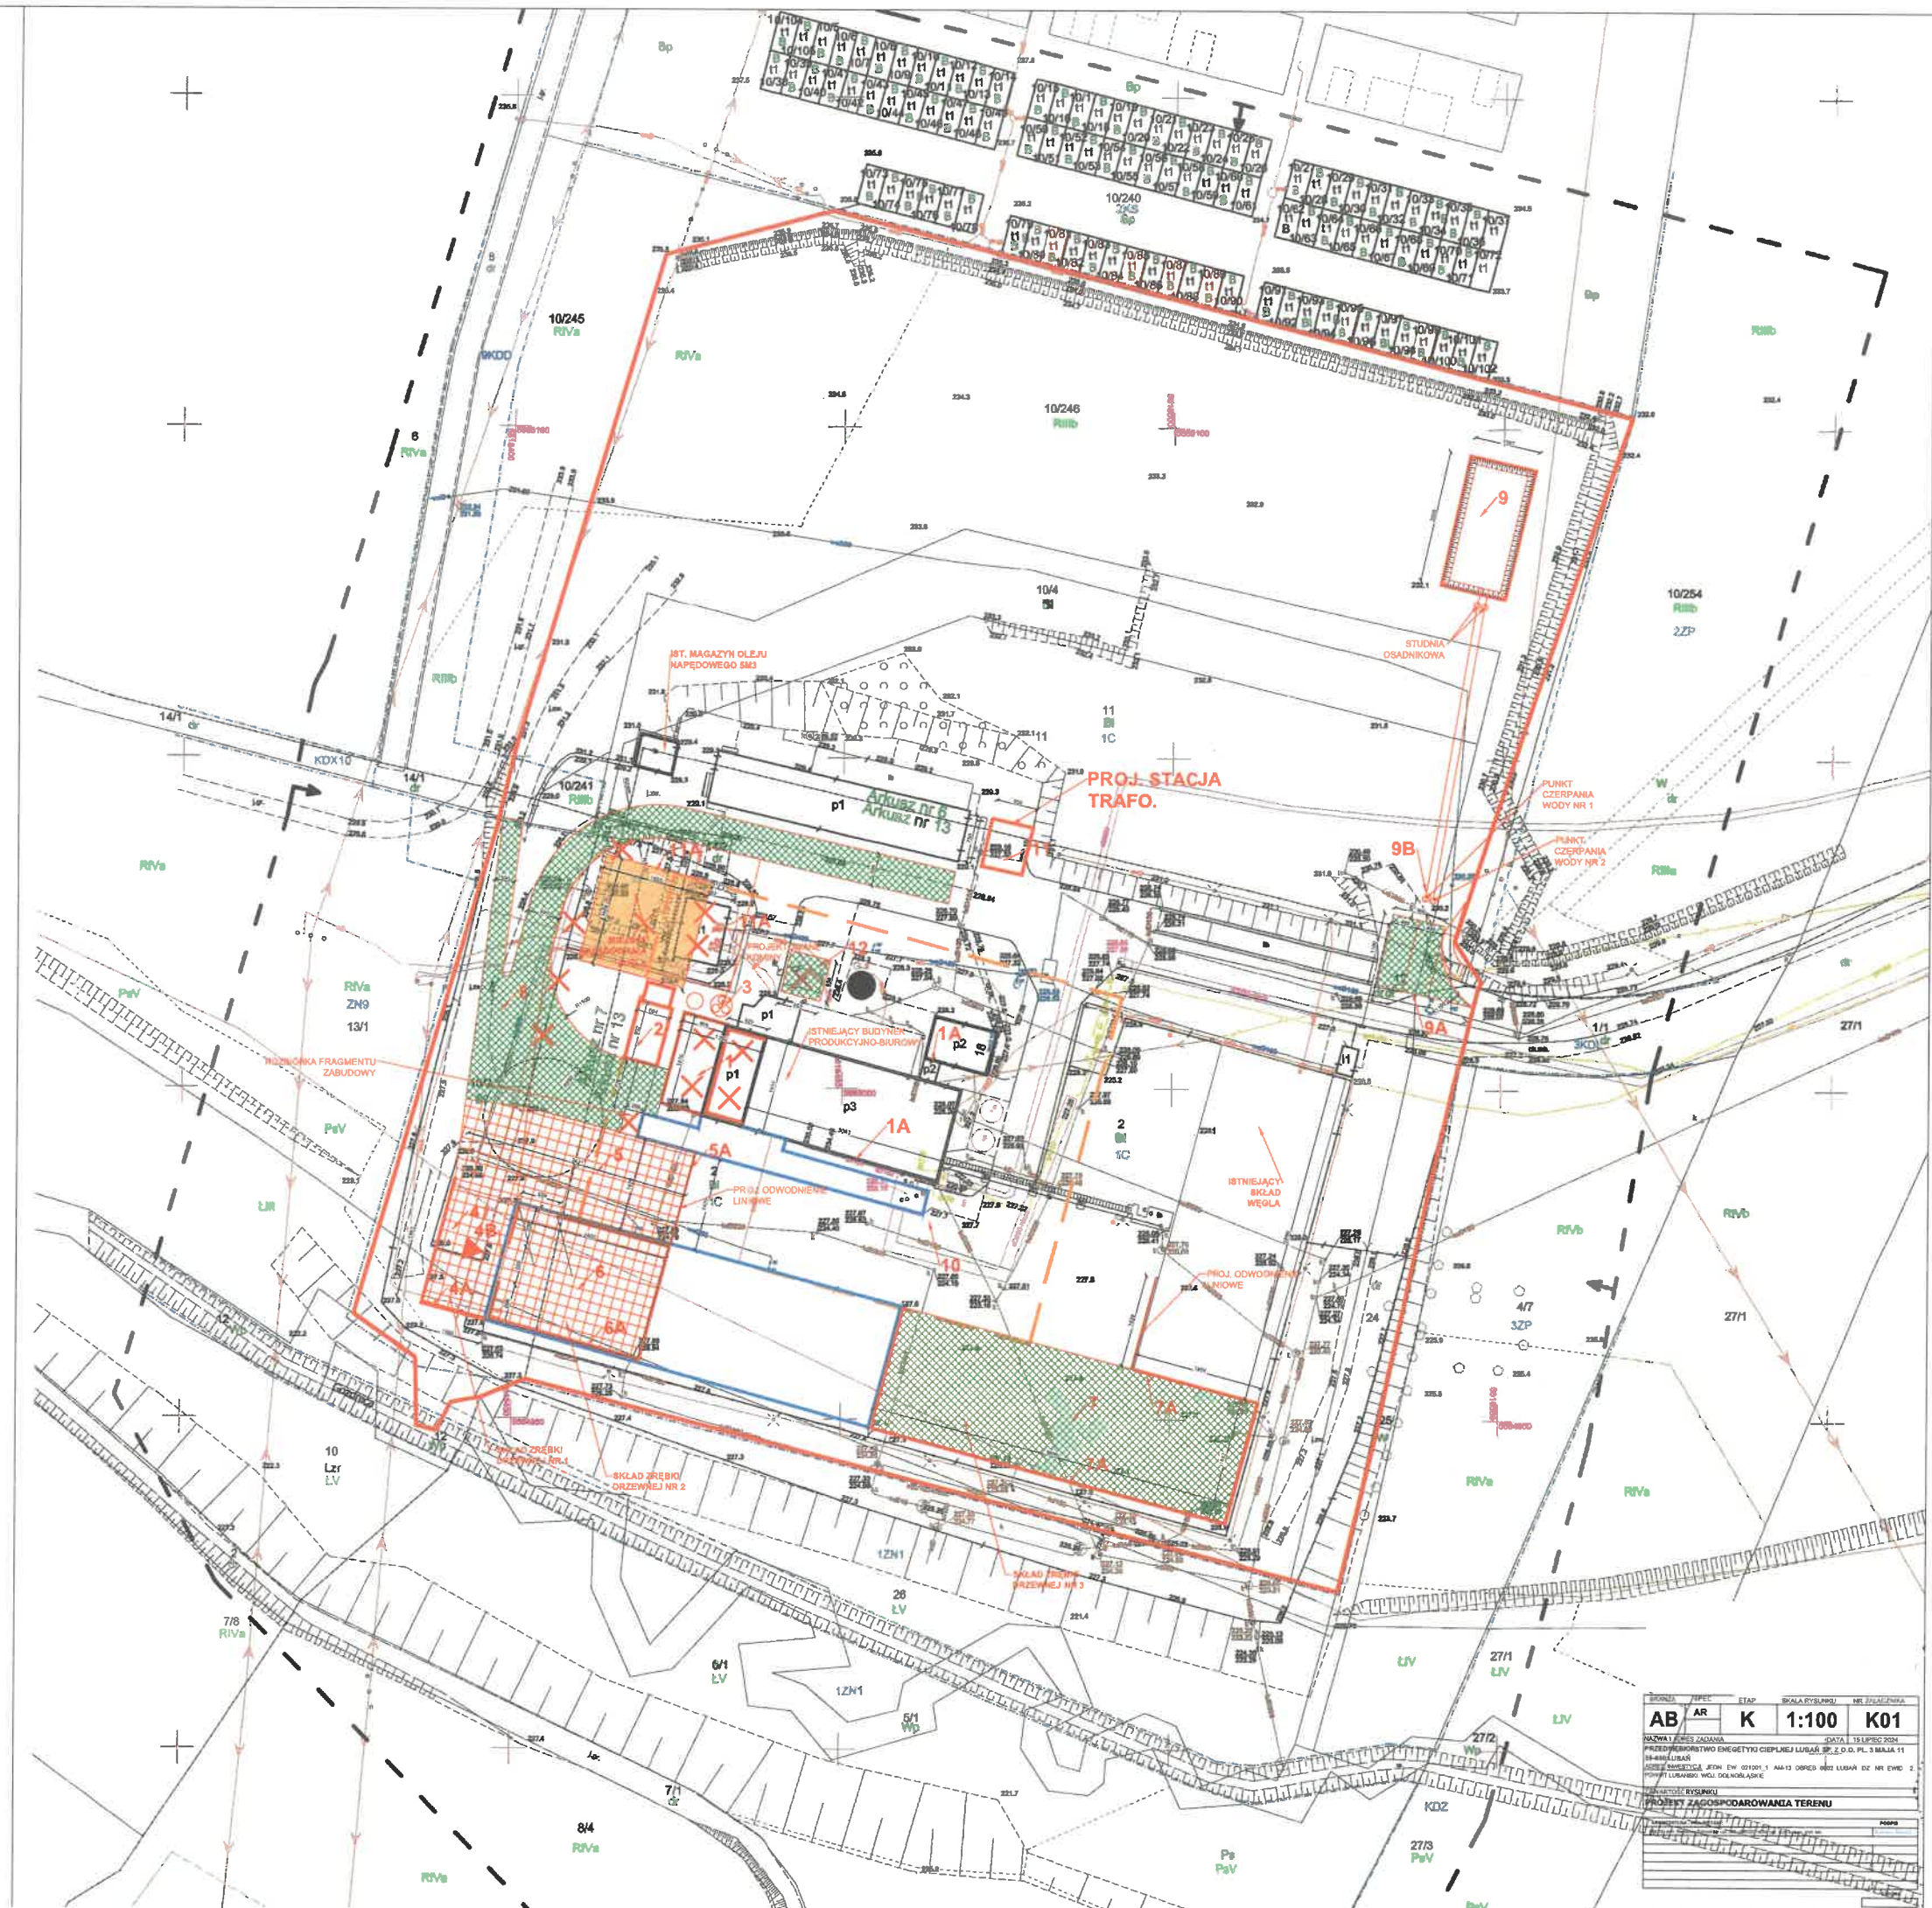
ZESTAWIENIE ELEMENTÓW PROJEKTOWANYCH				
LP	NAZWA POMIĘSZCZENIA	POWIERZCHNIA TABLUDOWY [m2]		UWAGI
1	PRZEBUDOWA BUDYNKU	82,90	m2	BUDOWA NOWEGO BUDYNKU Z ROZBUDOWĄ
1A	ROZBÓRKA ISTNIEJĄCEGO BUDYNKU	90,00	m2	ROZBÓRKA CZĘŚCI ISTNIEJĄCEGO BUDYNKU P1
1B	PRZEBUDOWA ELEWACJI ISTNIEJĄCYCH BUDYNKÓW	1086,185	m2	OCZYSZCZENIE I WYKONANIE NOWEJ ELEWACJI W SYSTEMIE FASADOWYM, WYMAGA STOLARNI DREWNA
1C	TECHNOLOGIA PRĘCA	1	KPL	DOSTAWA I MONTAŻ TECHNOLOGII PRĘCA
2	PROJEKTOWANY PODŁAMIE	54,00	m2	DOSTAWA I MONTAŻ URZĄDZENIA
3	PROJEKTOWANY KOMINY	6,10	m2	BUDOWA NOWYCH ELEMENTÓW
4	PROJEKTOWANE MIEJSCE ZŁUTU ZWĘŻENIA	182,00	m2	PRZEBUDOWA ISTNIEJĄCEGO UTHWARDZENIA
4A	PRĘD. MUR OPIOROWY	26,43	m6	ROZBÓRKA ISTNIEJĄCEGO I BUDOWA NOWEGO
4B	PRZEBUDOWA BRYLANY			PRZEBUDOWA ISTNIEJĄCEGO MAGAZYNU
5	PROJEKTOWANA PRZEBUDOWA UTHWARDZENIA NA MANDROWIDOWO PRZY MAGAZYNIE	495,00	m2	ROZBÓRKA ISTNIEJĄCEGO I BUDOWA NOWEGO
5A	PRĘD. DOWODNIENIE LINIOWE	14,30	m6	BUDOWA NOWEGO ELEMENTU
6	PRZEBUDOWA UTHWARDZENIA NA MAGAZYNIE	440,08	m2	ROZBÓRKA ISTNIEJĄCEGO I BUDOWA NOWEGO
6A	PRĘD. MUR OPIOROWY	76,00	m6	BUDOWA NOWEGO ELEMENTU
7	PRZEBUDOWA UTHWARDZENIA - ZWIĘKSZENIE MAGAZYNU ZŁUTU ZWĘŻENIA	1080,00	m2	ROZBÓRKA ISTNIEJĄCEGO I BUDOWA NOWEGO
7A	PRĘD. MUR OPIOROWY	115,00	m6	ROZBÓRKA ISTNIEJĄCEGO I BUDOWA NOWEGO
7B	PRĘD. DOWODNIENIE LINIOWE	16,00	m6	
8	PROJEKTOWANA PRZEBUDOWA (PROJEKTOWANIE)	955-42,25	m2	ROZBÓRKA ISTNIEJĄCEGO I BUDOWA NOWEGO UTHWARDZENIA 190M
9	PROJEKTOWANY NOWY ZWIĘKSZENIE ZBIORNIK P.POZ (ZWIĘKSZENIE)	280,00	m2	BUDOWA NOWEGO WIE WSKAZANYCH MIEJSCU
9A	PROJEKTOWANY PUNKT CZERPAŁKI WYK. 100	110,00	m2	BUDOWA NOWEGO ELEMENTU
9B	STUJONA CZERPAŁKA WYK. 100	2,50	BZT	BUDOWA NOWEGO ELEMENTU
10	WYKONANIE KAMINA KOTŁOWNI (KOTŁOWNIA 19-12M)			UZUPEŁNIENIE ISTNIEJĄCEGO KAMINA O NOWY ELEMENT
11	BUDOWA STACJA TRAFKO	46,0000	m2	BUDOWA NOWEGO BUDYNKU Z INFRASTRUKTURA
11A	WYBURZENIE ISTNIEJĄCEJ STACJI TRAFKO	86,0000	m2	WYBURZENIE ISTNIEJĄCEGO BUDYNKU
12	PLAC ODBIORU ŻULU	42,2500	m2	NOWY ELEMENT
13	REKULTYWACJA TERENU	510,0000		REKULTYWACJA TERENU PO USUNIĘCIU BRYLANYCH OBIEKTÓW
14	MIEJSCE SPALOWANIA ŻULU	271,0000	m2	
SUMA POWIERZCHNI [m2]				

PROJEKT ZAGOSPODAROWANIA TERENU

Skala

Na wniosek inwestora oraz za zgodą projektanta dopuszcza się stosowanie materiałów o parametrach nie gorszych niż projektowane.

OZNACZENIA:

[illegible]