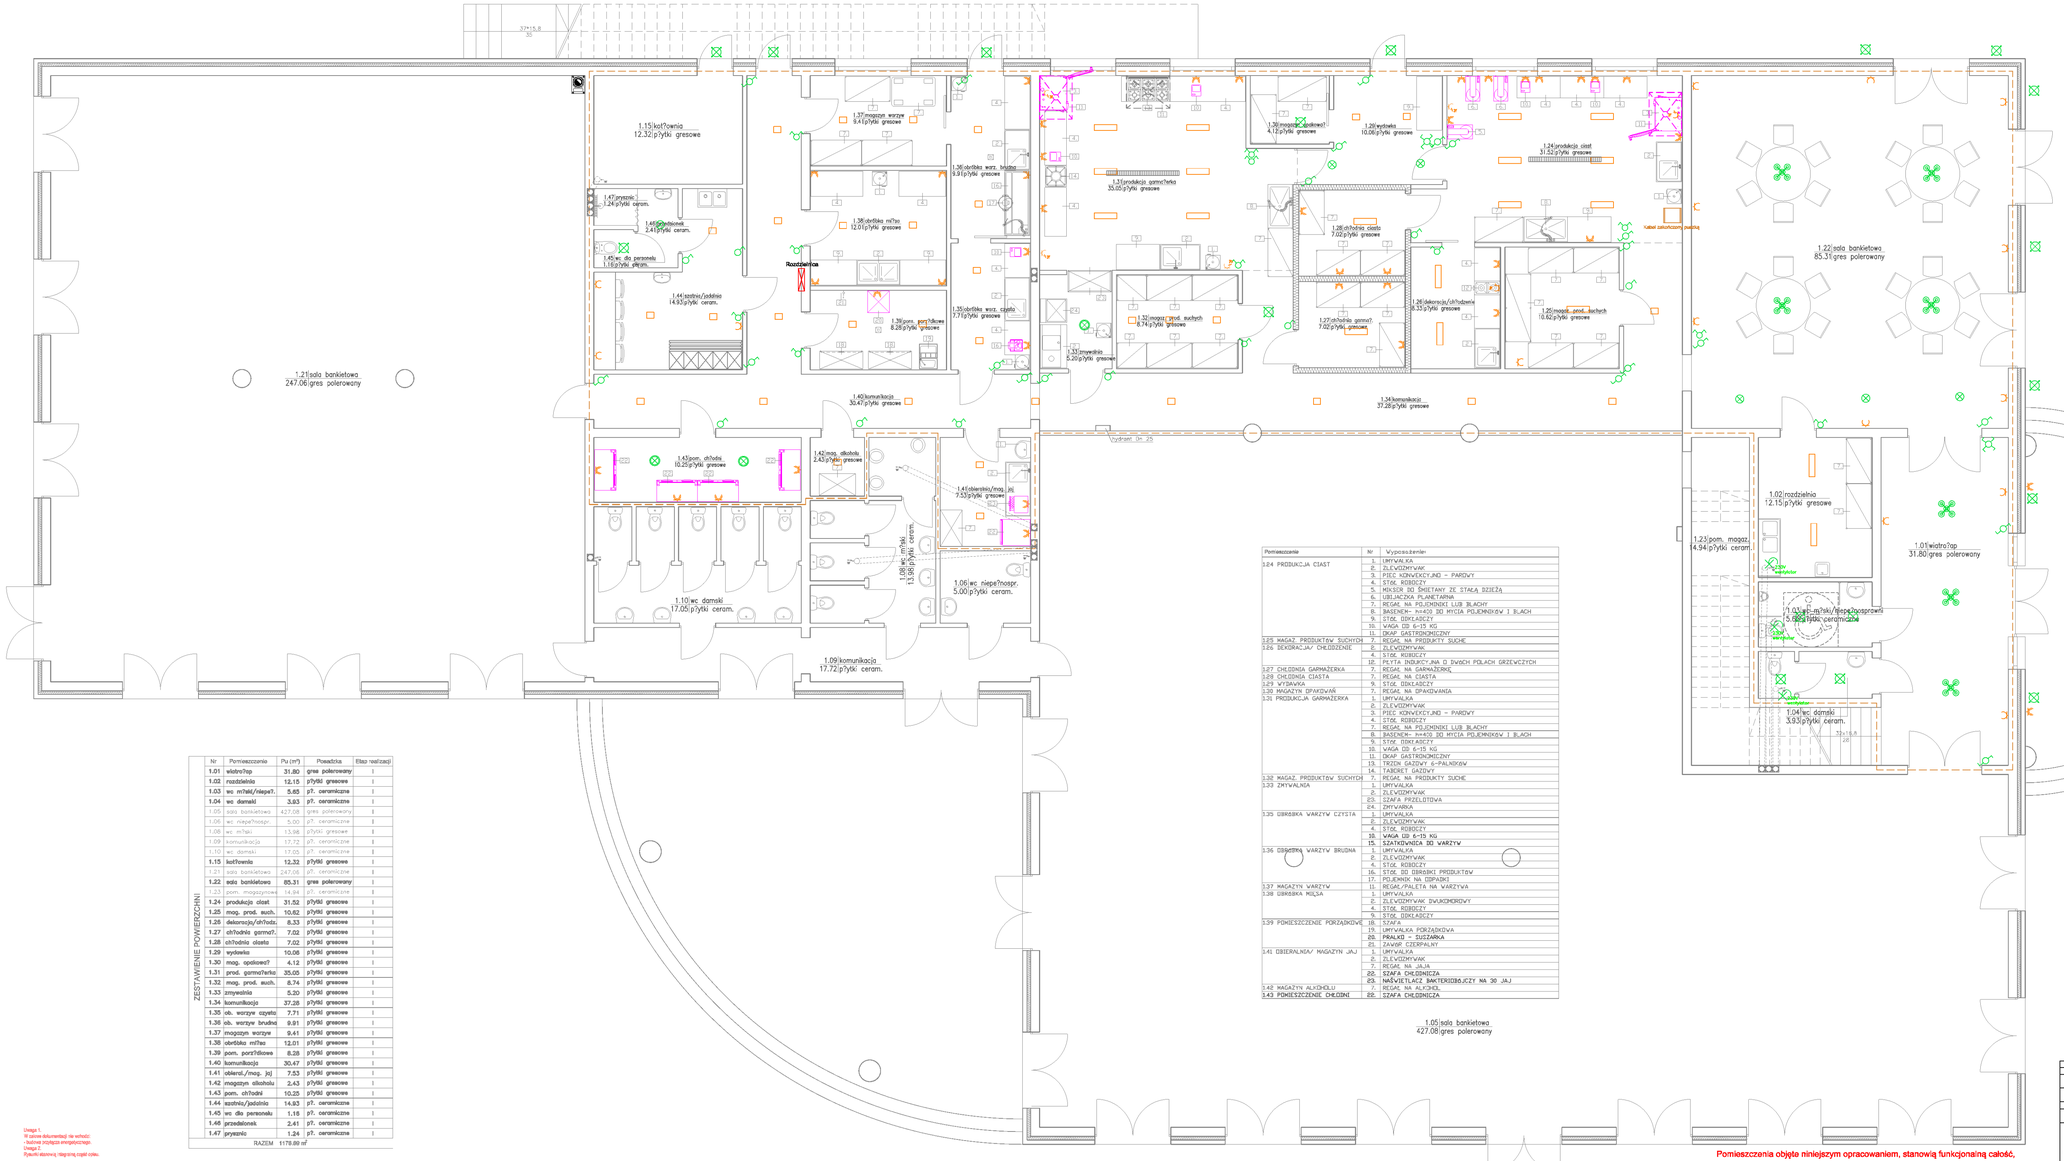

Pomieszczenie	Nr	Wyposażenie
1.24 PRODUKCJA CIAST	1.	UMYWALKA
	E.	ZLEWOZMYWAK
	3.	PIEC KONWEKCYJNO - PAROWY
	4.	STÓŁ ROBOCZY
	5.	MIKSER DO ŚMIETANY ZE STACJĄ DZIEŻĄ
	6.	UBIJACZKA PLANETARNA
	7.	REGAŁ NA POJEMNIKI LUB BLACHY
	8.	BASENEK- m=420 DO MYCIA POJEMNIKÓW I BLACH
	9.	STÓŁ DOKŁADCZY
	10.	WAGA DO 6-15 KG
	11.	OKAP GASTRONOMICZNY
1.25 MAGAZ. PRODUKTÓW SUCHYCH	7.	REGAŁ NA PRODUKTY SUCHE
1.26 DEKORACJA/ CHŁODZENIE	E.	ZLEVOZMYVAK
	4.	STÓŁ ROBOCZY
	18.	PŁYTA INDUKCYJNA O DWÓCH POLACH GRZEWCZYCH
1.27 CHŁODNIA GARMAŻERKA	7.	REGAŁ NA GARMAŻERKĘ
1.28 CHŁODNIA CIASTA	7.	REGAŁ NA CIASTA
1.29 WYDAWKA	9.	STÓŁ DOKŁADCZY
1.30 MAGAZYN OPAKOWAŃ	7.	REGAŁ NA OPAKOWANIA
1.31 PRODUKCJA GARMAŻERKA	1.	UMYWALKA
	E.	ZLEVOZMYVAK
	3.	PIEC KONWEKCYJNO - PAROWY
	4.	STÓŁ ROBOCZY
	7.	REGAŁ NA POJEMNIKI LUB BLACHY
	8.	BASENEK- m=420 DO MYCIA POJEMNIKÓW I BLACH
	9.	STÓŁ DOKŁADCZY
	10.	WAGA DO 6-15 KG
	11.	OKAP GASTRONOMICZNY
	13.	TRZON GAZOWY 6-PALNIKOW
	14.	TABORET GAZOWY
1.32 MAGAZ. PRODUKTÓW SUCHYCH	7.	REGAŁ NA PRODUKTY SUCHE
1.33 ZMYWALNIA	1.	UMYWALKA
	E.	ZLEVOZMYVAK
	E3.	SZAFA PRZELOTOWA
	E4.	ZMYWARKA
1.35 OBRÓBKA WARZYW CZYSTA	1.	UMYWALKA
	E.	ZLEVOZMYVAK
	4.	STÓŁ ROBOCZY
	10.	WAGA DO 6-15 KG
	15.	SZATKOWNICA DO WARZYW
1.36 OBRÓBKA WARZYW BRUDNA	1.	UMYWALKA
	E.	ZLEVOZMYVAK
	4.	STÓŁ ROBOCZY
	16.	STÓŁ DO OBRÓBKI PRODUKTÓW
	17.	POJEMNIK NA ODPADKI
1.37 MAGAZYN WARZYW	18.	REGAŁ/PALETA NA WARZYWA
1.38 OBRÓBKA MIĘSA	1.	UMYWALKA
	E.	ZLEVOZMYVAK DWUSKOMEROVY
	4.	STÓŁ ROBOCZY
	9.	STÓŁ DOKŁADCZY
1.39 POMIESZCZENIE PORZĄDKOWE	18.	SZAFA
	19.	UMYWALKA PORZĄDKOWA
	20.	PRALKO - SUSZARKA
	21.	ZAWÓR CZERPALNY
1.41 OBIERALNIA/ MAGAZYN JAJ	1.	UMYWALKA
	E.	ZLEVOZMYVAK
	7.	REGAŁ NA JAJA
	22.	SZAFA CHŁODNICZA
	23.	NAŚWIETLACZ BAKTERIOBÓJCZY NA 30 JAJ
1.42 MAGAZYN ALKOHOLU	7.	REGAŁ NA ALKOHOL
1.43 POMIESZCZENIE CHŁODNI	22.	SZAFA CHŁODNICZA

Nr	Pomieszczenie	Pu (m²)	Powłoka	Etap realizacji
1.01	wiatrołap	31.80	gres polerowany	I
1.02	rozdzielnia	12.15	płytki gresowe	I
1.03	wc męski/niepełn?.	5.85	pł. ceramiczna	I
1.04	wc damski	3.93	pł. ceramiczna	I
1.05	sala bankietowa	427.08	gres polerowany	II
1.06	wc niepełnosp.	5.00	pł. ceramiczne	II
1.08	wc męski	13.98	płytki gresowe	II
1.09	komunikacja	17.72	pł. ceramiczne	II
1.10	wc damski	17.05	pł. ceramiczne	II
1.15	kotłownia	12.32	płytki gresowe	I
1.21	sala bankietowa	247.06	pł. ceramiczne	II
1.22	sala bankietowa	85.31	gres polerowany	I
1.23	pom. magazynowe	14.94	pł. ceramiczne	II
1.24	produkcja ciast	31.52	płytki gresowe	I
1.25	mag. prod. such.	10.62	płytki gresowe	I
1.26	dekoracja/ch?odz.	8.33	płytki gresowe	I
1.27	ch?odnia garmaż?.	7.02	płytki gresowe	I
1.28	ch?odnia ciasta	7.02	płytki gresowe	I
1.29	wydawka	10.08	płytki gresowe	I
1.30	mag. opakowań	4.12	płytki gresowe	I
1.31	prod. garmaż?erka	35.05	płytki gresowe	I
1.32	mag. prod. such.	8.74	płytki gresowe	I
1.33	zmywalnia	5.20	płytki gresowe	I
1.34	komunikacja	37.28	płytki gresowe	I
1.35	ob. warzyw czystej	7.71	płytki gresowe	I
1.36	ob. warzyw brudnej	9.91	płytki gresowe	I
1.37	magazyn warzyw	9.41	płytki gresowe	I
1.38	obróbka mi?sa	12.01	płytki gresowe	I
1.39	pom. porz?dkowe	8.28	płytki gresowe	I
1.40	komunikacja	30.47	płytki gresowe	I
1.41	obieral./mag. Jaj	7.53	płytki gresowe	I
1.42	magazyn alkoholu	2.43	płytki gresowe	I
1.43	pom. ch?odni	10.25	płytki gresowe	I
1.44	szatnia/jadalnia	14.93	pł. ceramiczna	I
1.45	wc dla personelu	1.16	pł. ceramiczne	I
1.46	przedsionek	2.41	pł. ceramiczne	I
1.47	prysznic	1.24	pł. ceramiczne	I
		RAZEM	1178.80 m²	

ZESTAWIENIE POWIERZCHNI

Uwaga 1.
W zakres dokumentacji (ile wchodzi):
- Instalacje zasilające energetyczne.
Uwaga 2.
Rysunki stanowią integralną część całej.

10		Oprawa oświetleniowa - lampa h=oznaczona
11		Oprawa natynkowa - kinkiet
12		Oprawa natynkowa - plafon
13		Oprawa oświetlenia zewnętrznego / hermetyczna
14	02	Dzwonek z osłoną na 230V
15		Wycusk lub gniazdo na ścianie dla oprawy dekoracyjnej lub wentylatora
16		Oprawa LED 13W typ: plafon z czujnikiem ruchu
17		Łącznik wyżny / świecznikowy 230V IP20
18		Łącznik pojedynczy 230V IP20
19		Łącznik zmienny 230V IP20
20		Łącznik krzyżowy 230V IP20

LEGENDA:

1		Gniazdo podwójne 230V IP20
2		Gniazdo hermetyczne 230V IP44
3	TV	Gniazdo RTV-SAT - przewody współosiowe koncentryczne
4		Puszka 400V - na potrzeby kuchenki elektrycznej
5		Dzwonek
6		Gniazdo 400V IP44 3P+N+PE
7		Oprawa LED natynkowa 40W IP 44
8		Oprawa LED natynkowa - 40W
9		Rozdzielnica

Instalacje elektryczną wykonać jako podtynkową używając przewodów i kabli miedzianych CU na napięcie min. 750V i euro klasie Eca.:
- instalacja oświetleniowa przewodem 3x1,5 mm2
- instalacja gniazd 230V przewodem 3x2,5 mm2
- instalacja 400V przewodem min. 5x6 mm2

Układ sieci TN-S
Ochrona od porażeń: podstawowa - izolacja fabryczna części pod napięciem
Ochrona przy uszkodzeniu: samoczynne wyłączenie zasilania
Ochrona uzupełniająca: połączenie wyrównawcze oraz wyłącznik różnicowoprądowy

Pomieszczenia objęte niniejszym opracowaniem, stanowią funkcjonalną całość, w zestawieniu są wytłuszczone i obrysowane na rzucie linią

OBIEKT	Sala bankietowa wraz z zapleczem kuchennym, socjalnym i technicznym		
ADRES INWESTYCJI	63-200 Jarocin, ul. Wrocławska, dz. nr 157/11 i 157/4		
TEMAT	INSTALACJA ELEKTRYCZNA - oświetlenie, gniazda 230V , 400V		
BRANŻA PROJEKTU Elektryczna	DATA WYKONANIA sierpień 2024	SKALA RYSUNKU 1:50	"W" RYSUNKU E-1

AUTOR PROJEKTU

PROJEKTANT	SPRAWDZAJĄCY
M.ROSŁAW GOCKI	ANDRZEJ BORUSIAK
Uprawnienia budowlane do projektowania bez ograniczeń w specjalności instalacyjnej w zakresie sieci, instalacji i urządzeń elektrycznych i elektroenergetycznych upr. nr WKP/0140/PWOE/08	Uprawnienia budowlane do projektowania bez ograniczeń w specjalności instalacyjnej w zakresie sieci, instalacji i urządzeń elektrycznych i elektroenergetycznych upr. nr WKP/0010/PWOE/08