
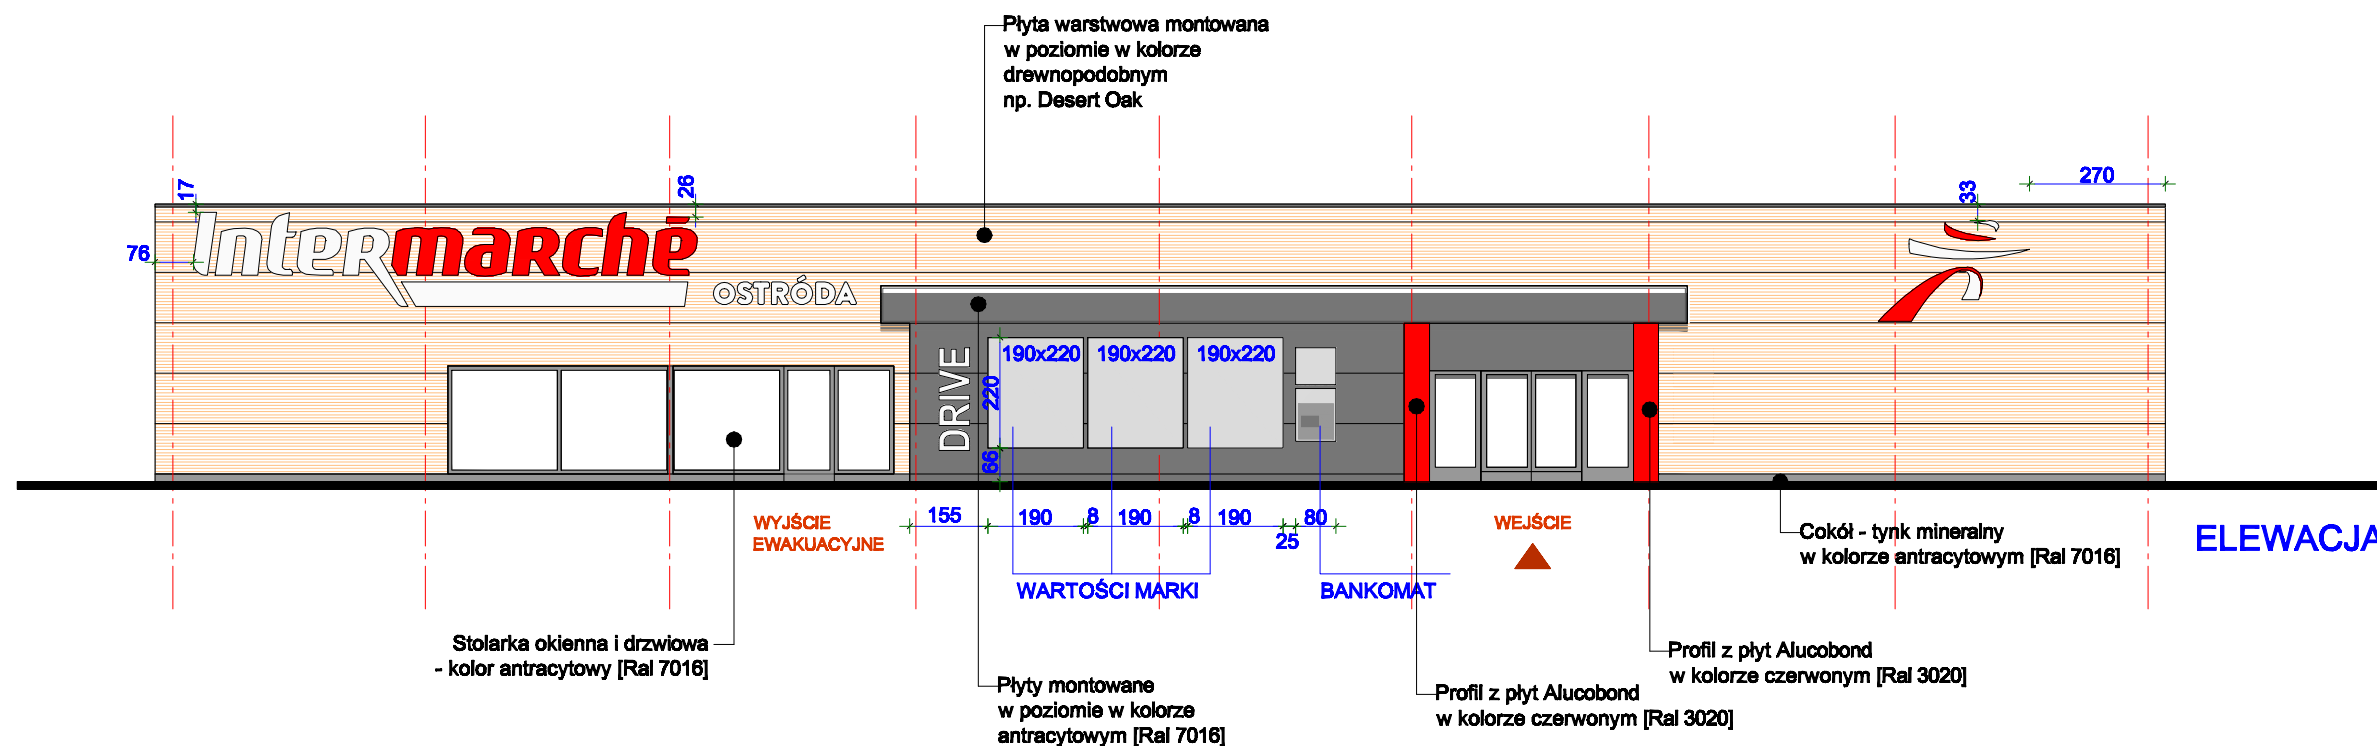


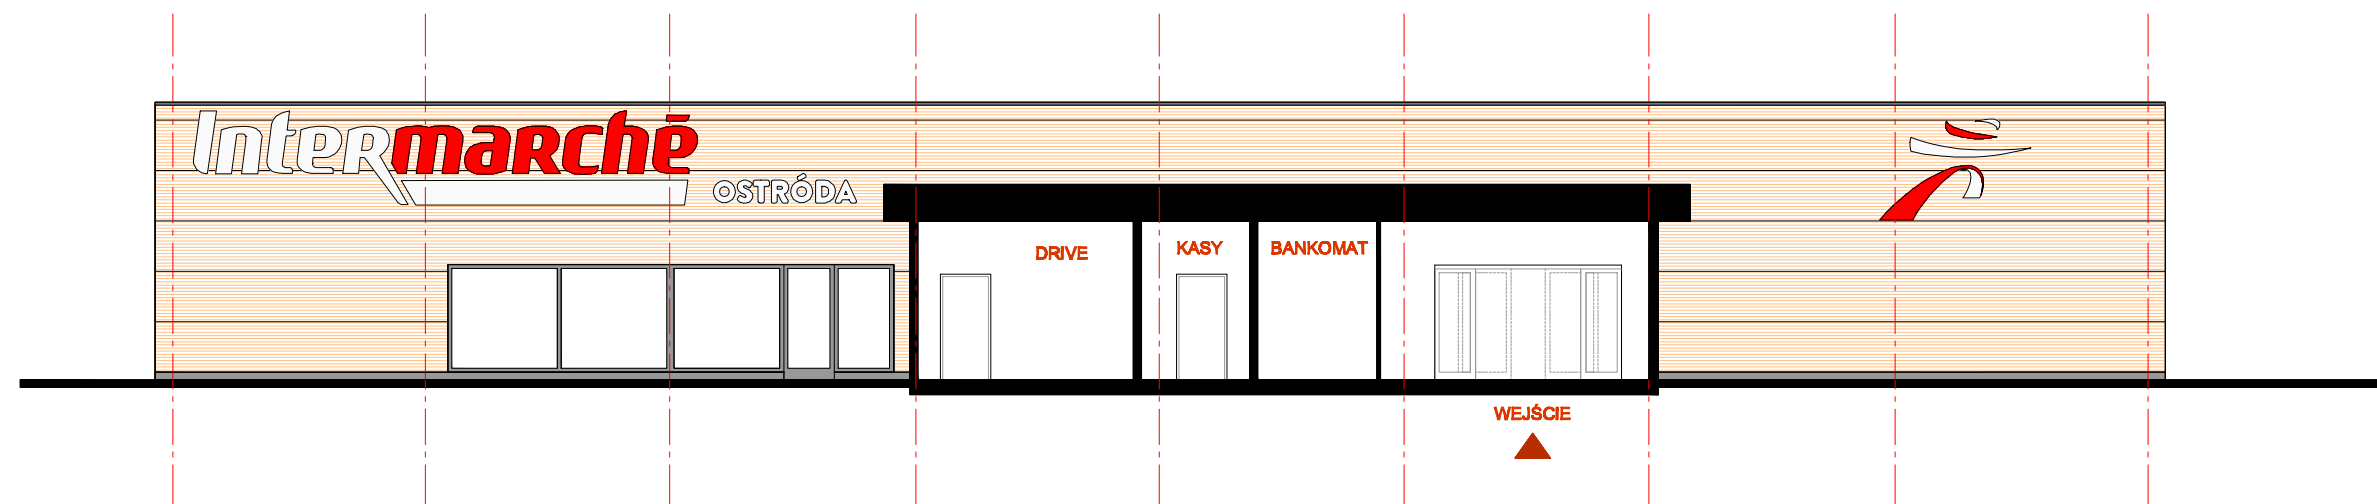

 Biuro Architektoniczne-Realizacje, ul.Mogileńska 10a/127, 61-052 Poznań TEL./FAX. 061-8877091 e-mail: accarch@wp.pl			
P.B	ARCHITEKTURA	UMOWA NR	POZ. UMOWY
INWESTOR	BRANŻA	UMOWA NR	POZ. UMOWY
TEMAT PROJEKTU	PROJEKT REMONTU BUDYNKU INTERMARCHÉ	UMOWA NR	POZ. UMOWY
ADRES OBIEKTU	działka nr 304/2, ul. Grunwaldzka 74d, 14-100 Ostróda	UMOWA NR	POZ. UMOWY
TEMAT RYSUNKU	ELEWACJA FRONTOWA	UMOWA NR	POZ. UMOWY
OPRACOWAŁ / PROJEKTOWAŁ	mgr inż. arch. Mikołaj Stupczyński UPR. NR 370/PW/94- w specjalności architekt.	UMOWA NR	POZ. UMOWY
ARCHITEKT PROWADZĄCY	mgr inż. arch. Mikołaj Stupczyński UPR. NR 370/PW/94- w specjalności architekt.	UMOWA NR	POZ. UMOWY
IMIE I NAZWISKO / UPRAWNIENIA NR.		UMOWA NR	POZ. UMOWY
		UMOWA NR	POZ. UMOWY