

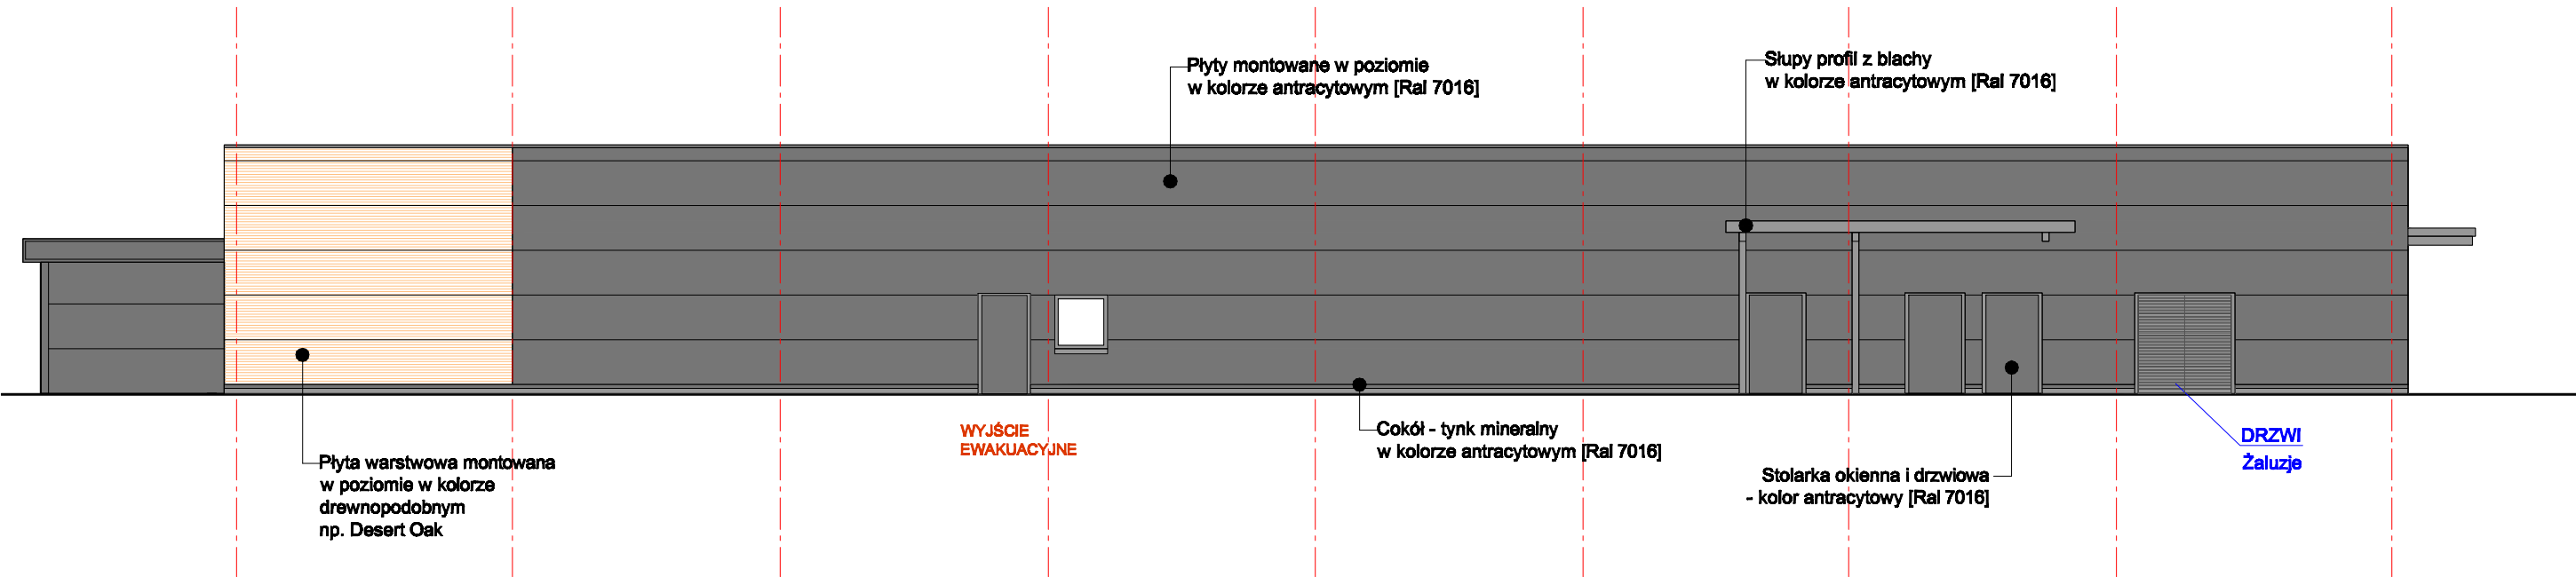


ELEWACJA BOCZNA
ul. GRUNWALDZKA

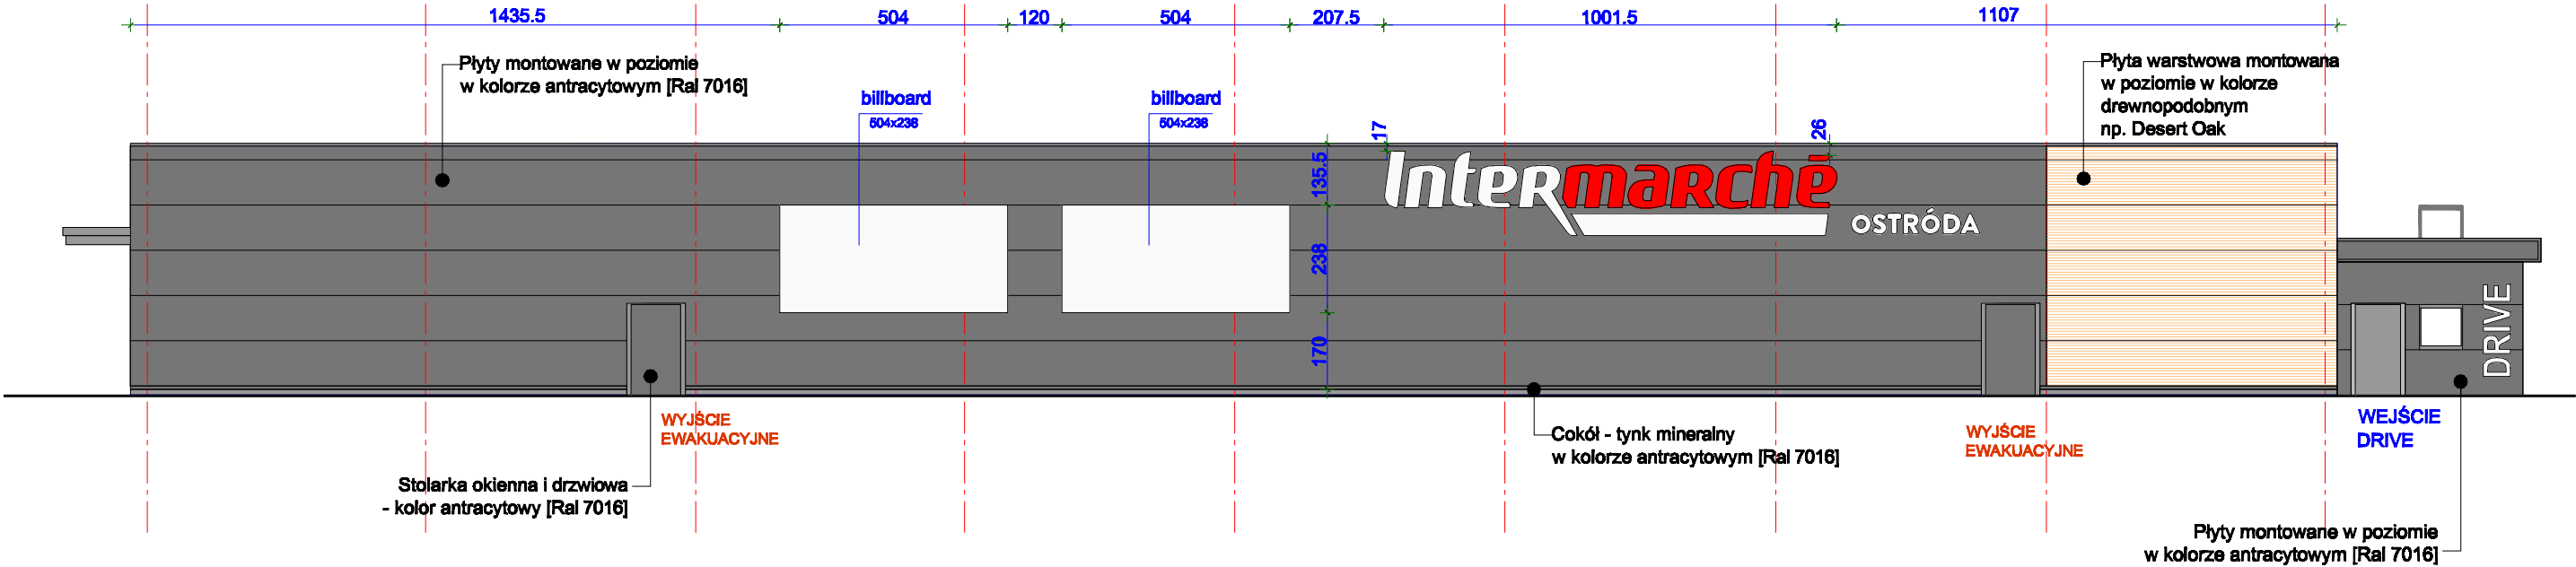

ELEWACJA BOCZNA

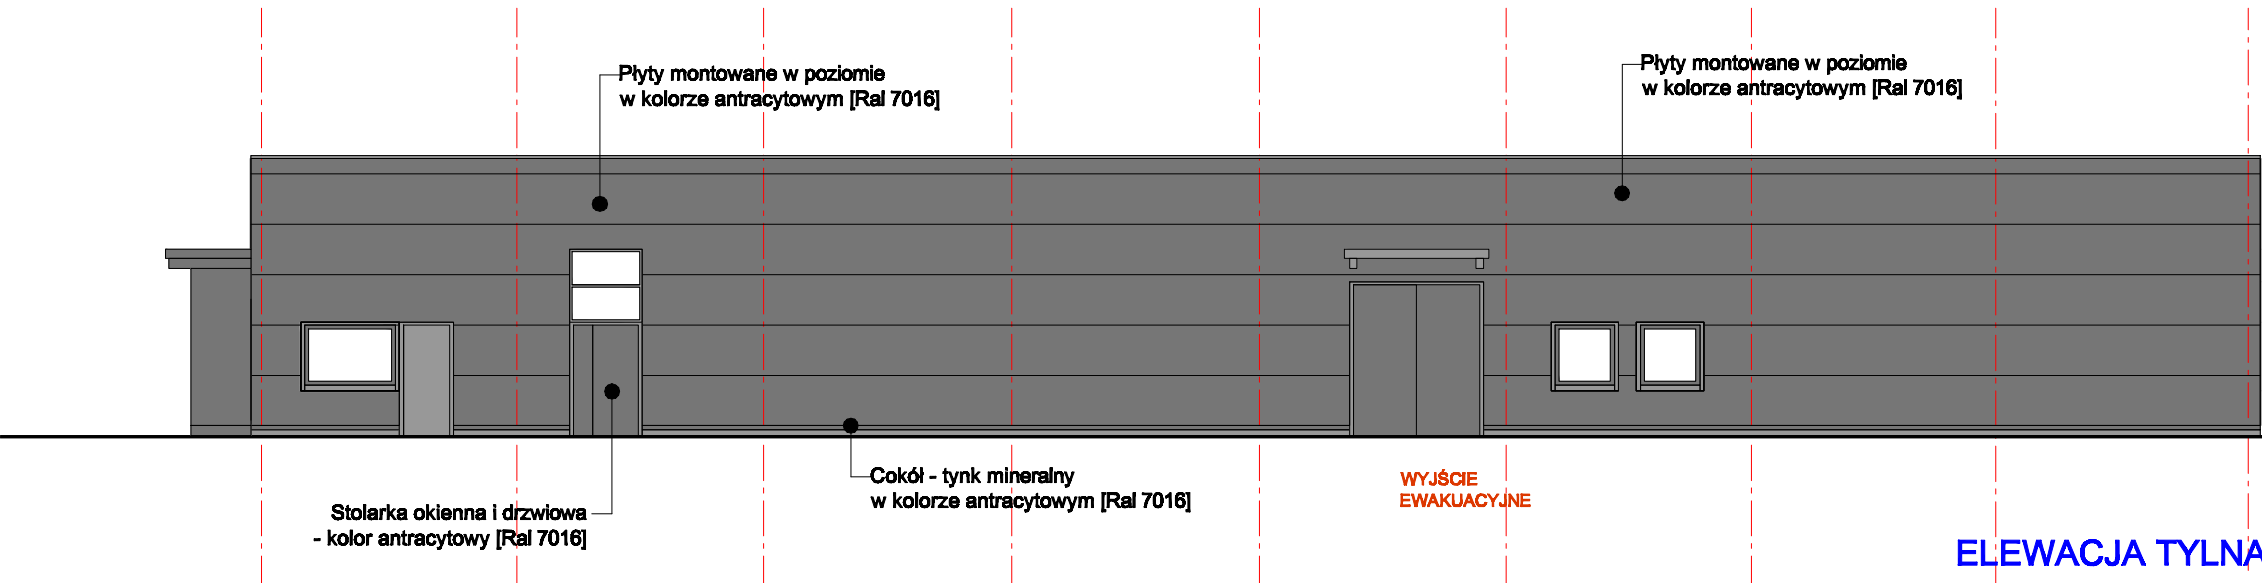

ELEWACJA TYLNA

ACC Biuro Architektoniczne-Realizacje, ul.Mogileńska 10a/127, 61-052 Poznań TEL./FAX. 061-8877091 e-mail: accarch@wp.pl			
P.B	ARCHITEKTURA		
STADIUM DOKUMENTACJI	BRANŻA	UMOWA NR	POZ. UMOWY
INWESTOR	RODAN Sp. z o.o. ul. Grunwaldzka 74d, 14-100 Ostróda		NR RYS.
TEMAT PROJEKTU	PROJEKT REMONTU BUDYNKU INTERMARCNE		A-09
ADRES OBIEKTU	działka nr 304/2, ul. Grunwaldzka 74d, 14-100 Ostróda		SKALA
TEMAT RYSUNKU	ELEWACJE		1:150
OPRACOWAŁ / PROJEKTOWAŁ	mgr inż. arch. Mikołaj Słupczyński UPR. NR 370/PW/94- w specjalności architekt.		
	mgr inż. arch. Przemysław Popow		
ARCHITEKT PROWADZĄCY	mgr inż. arch. Mikołaj Słupczyński UPR. NR 370/PW/94- w specjalności architekt.		
	IMIE I NAZWISKO / UPRAWNIENIA NR.		PODPISY