


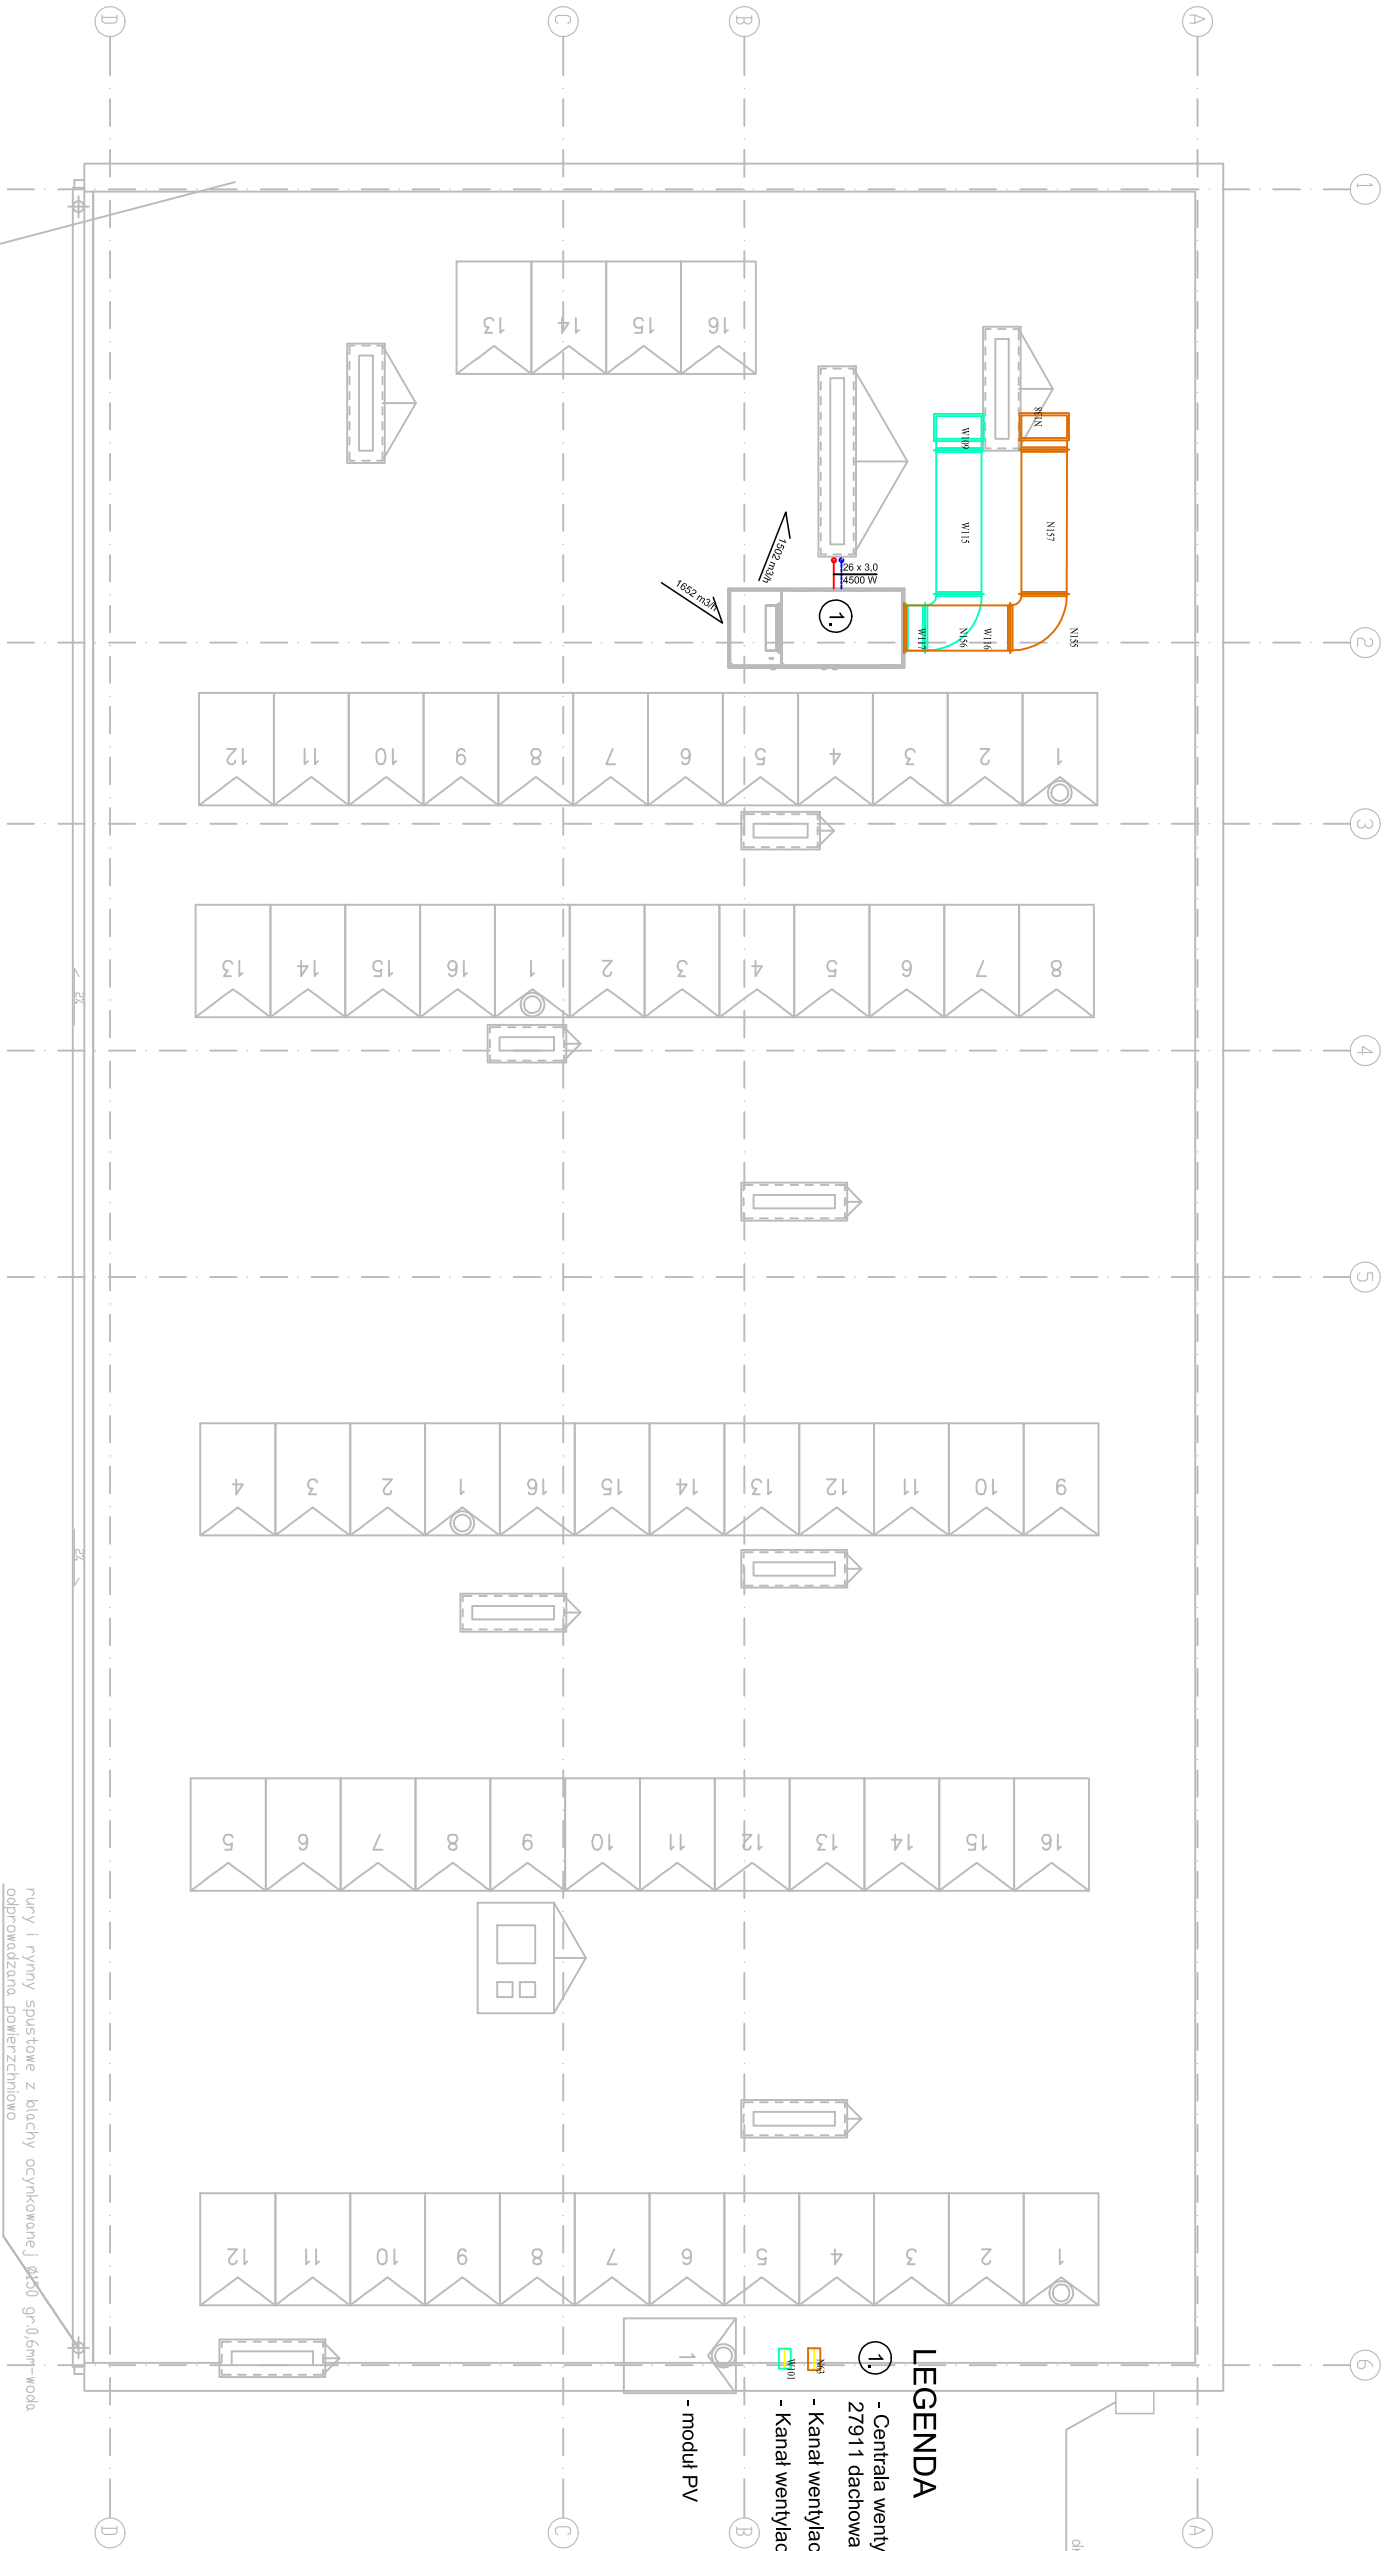

- LEGENDA**
- 1. Centrala wentylacyjna Topvex SR 06 HW 27911 dachowa z nagrzewnicą wodną
 - 2. Kanał wentylacji nawiewnej
 - 3. Kanał wentylacji wywiewnej
 - 4. moduł PV

murek ogniowy z cegły klinkierowej kl 25 zakończony
opierzeniem z blachy ocynk. 0,6mm

Pury i ryzny spustowe z blachy ocynkowanej Ø250 gr.0,6mm-woda
odprowadzana powierzchniowo

		BIURO INŻYNIERYJNE ul. Poniatowskiego 3/10, 66-400 Gorzów Wlkp tel/fax. (95) 7390963, kom. +48 728 422 422 www.kulik-instal.com, e-mail: biuro@kulik-instal.com	
Stadium:			
Projekt budowlano-wykonawczy			
Temat: Termomodernizacja budynku biurowego technicznego oraz instalacji centralnego ogrzewania i wentylacji wraz z technologią kotłowni opartą o odnawialne źródła energii w postaci pompy ciepła typu glikol/woda.			
Adres: ul. Bolesława Chrobrego 44, 68-100 Żagań			
Inwestor: Żagańskie wodociągi i kanalizacja sp. z o.o. ul. Bolesława Chrobrego 44, 68-100 Żagań		Skala:	Nr rys.
Tytuł rys. RZUT DACHU-INSTALACJE		1:100	S06
Autorzy projektu:		Nr upr. bud.	Data:
Projektant instalator	mgr inż. DARIUSZ KULIK	upr. do projektowania w branży sanitarnej w zakresie pełnym	LJK/G033/P00S/03 24.10.2017
Opracowujący			
Opracowujący			
Sprawdzający			