



INWENTARYZACJA -ELEWACJE skala 1:100

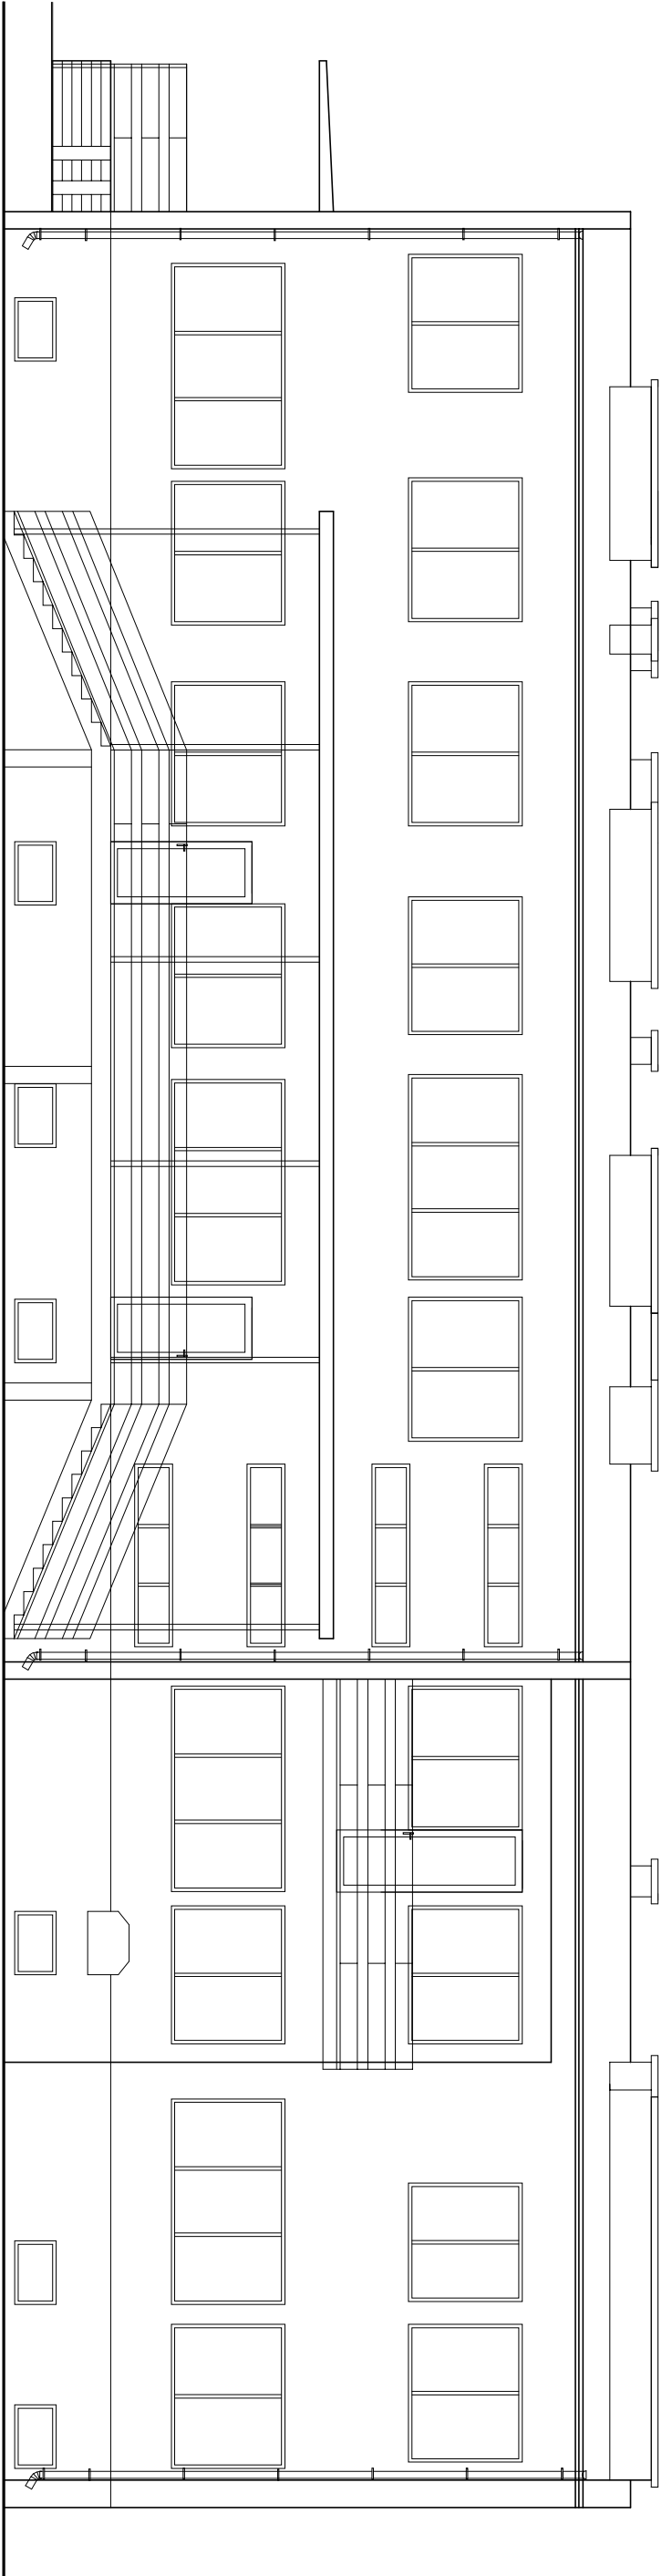

ELEWACJA PÓŁNOCNO-ZACHODNIA skala 1:100

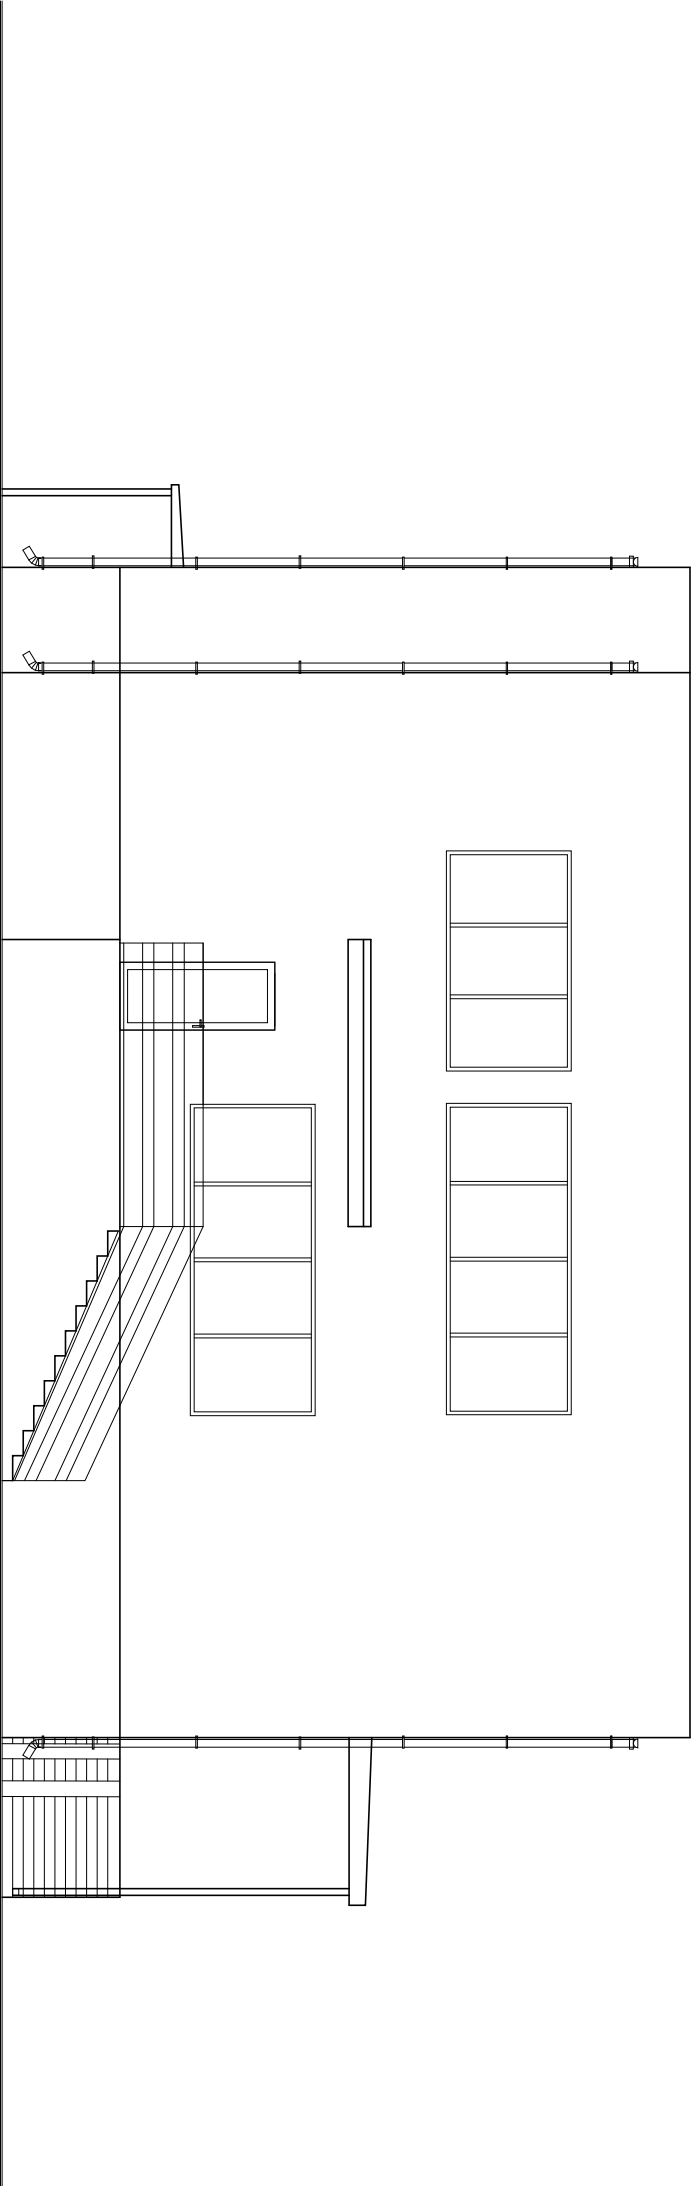

ELEWACJA POŁUDNIOWO-ZACHODNIA skala 1:100