
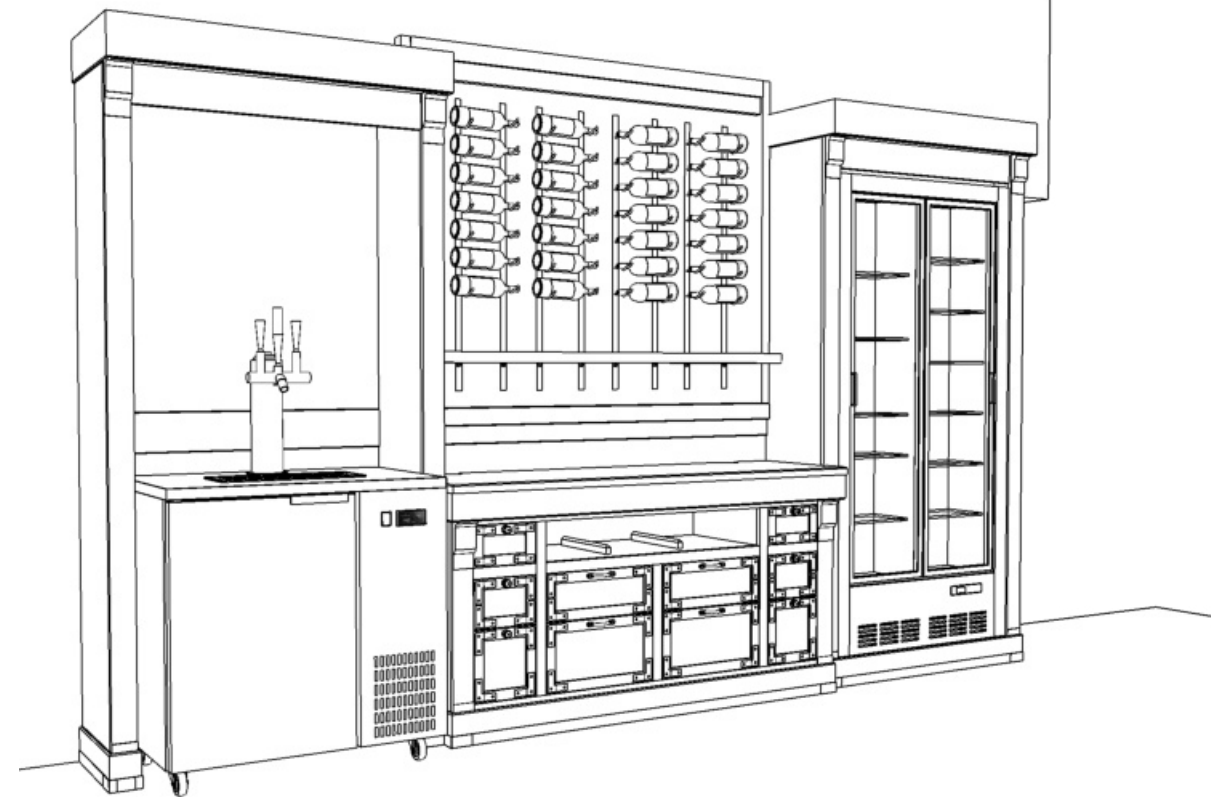


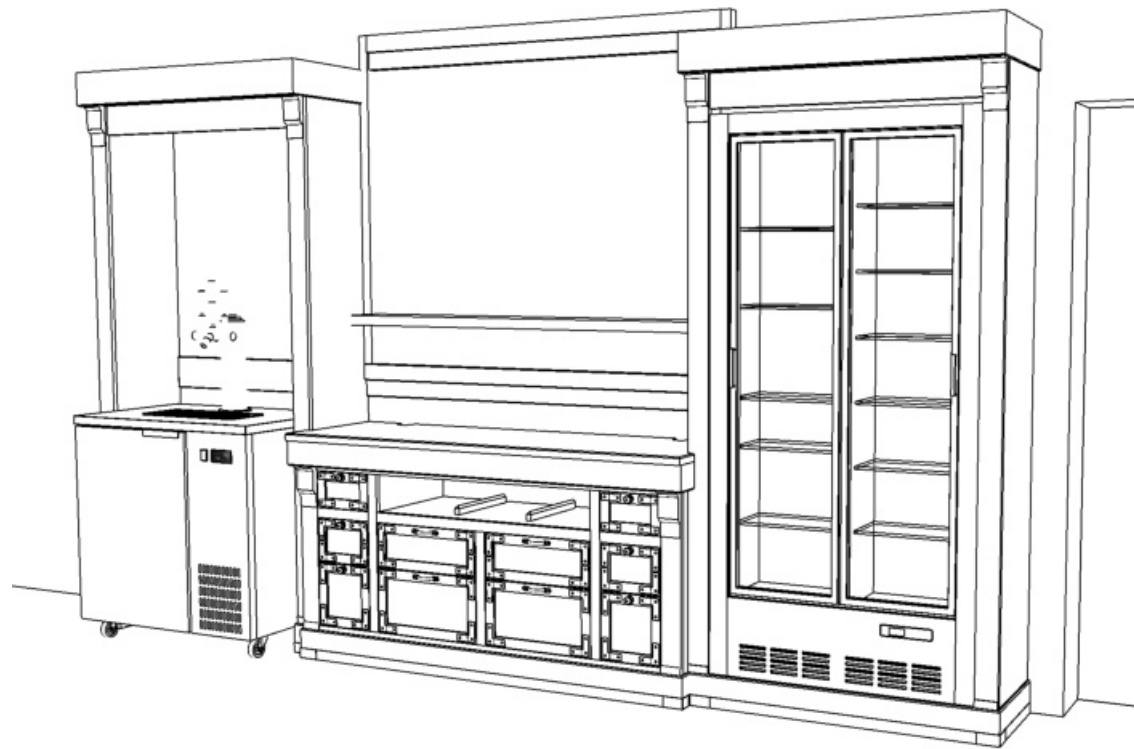


UWAGA! przed przystąpieniem do realizacji mebli należy bezwzględnie posiadać komplet danych dotyczących instalowanego sprzętu oraz przyłączy do niego

realizację obudowy witryny wykonać po otrzymaniu sprzętu

witrynę należy zamocować do ściany w celu zapobieżenia przewróceniu!

UWAGA! meble kształtować wg zasad projektowych zabudowy śniadaniowej. Przekroje i detale - bliźniacze, dostosowane do danej zabudowy

**PERSPEKTYWY
POGLĄDOWE**

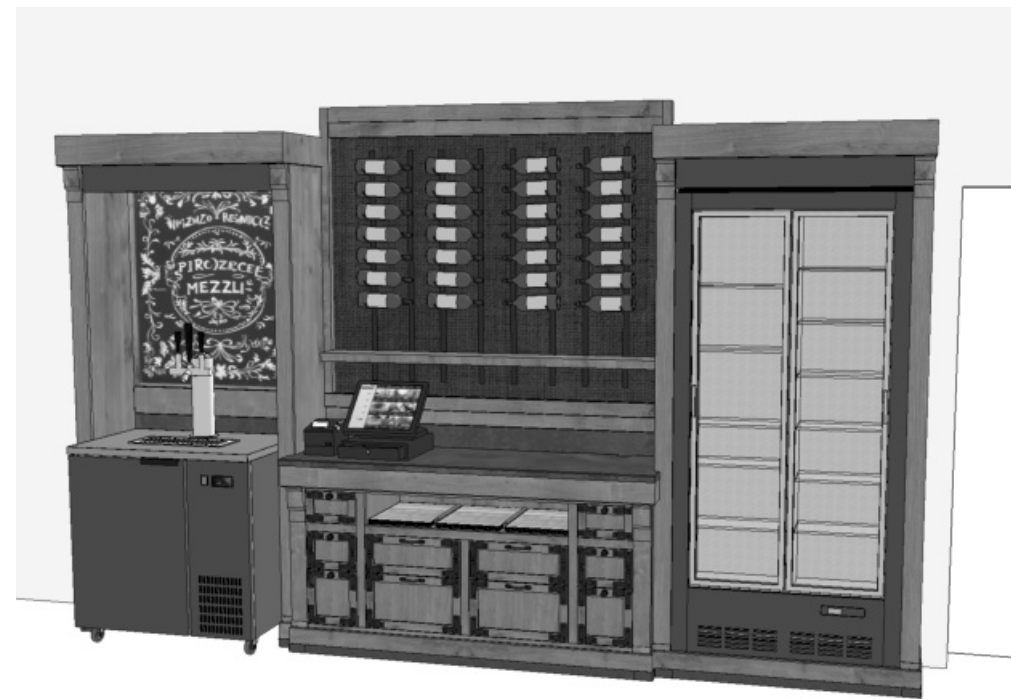


UWAGI:
*** elementy wymagające szczególnej uwagi i/lub weryfikacji wymiarów.**
Przed realizacją wszystkie wymiary należy sprawdzić na budowie, zweryfikować przebieg instalacji i lokalizację przyłączy, sprawdzić możliwości montażowe.
W razie wątpliwości i pytań skontaktować się z projektantem.
Rysunek nie jest szablonem; nie skalować, nie odmierzać wymiarów. WYMIARY FRONTÓW MEBLI PODANO BEZ POMNIEJSZANIA O PRZERWY ROBOCZE.
Informacje zawarte na rysunku należy zawsze rozpatrywać wraz z kompletem danych otrzymanych od inwestora i projektanta.

Rysunki przedstawiają rozwiązania w ujęciu schematycznym. Sposób wykonania należy dostosować do technologii wykonawcy i producenta. Próbkę materiałów uzgodnić z projektantem. Zmiany i odstępstwa od projektu należy konsultować z projektantem.
Montaż i mocowania wykonać w sposób bezpieczny i niewidoczny. Meble wysokie montować do ścian w sposób uniemożliwiający przewrócenie.
W zabudowach stosować oświetlenie liniowe LED lub LED COB 2700K w profilach i osłonach rozpraszających typu Liger(KLUS) dla uzyskania linii światła.
Parametry oświetlenia i wykończenia - wg specyfikacji.
Wszystkie wymiary pionowe podane są od poziomu wykończonej posadzki.


rysunek:	adres inwestycji: Restauracja GRONO Polna 17, Kartuzy		Prawa autorskie należą do twórcy projektu	
	Zamawiający: Państwo Węsierscy		projekt: CUBIC DESIGN Aleksandra Stankevic-Diakun cubicdesign@cubicdesign.pl; tel. +48 660708742 ul. Wąty Jagiellońskie 8, lok. 35, 80-887 Gdańsk	data: 2024.03.25 REW.
nr rys:	STREFA KELNERSKA - ZABUDOWA MEBLOWA		opracowanie: A.S.Diakun	
skala:	format: A3		nr arkusza: 1/5	
projekt:		faza:		nr:
Projekt modernizacji wybranych części restauracji		Architektura wnętrz, Projekt wdrożeniowy		01

RZUT Z GÓRY

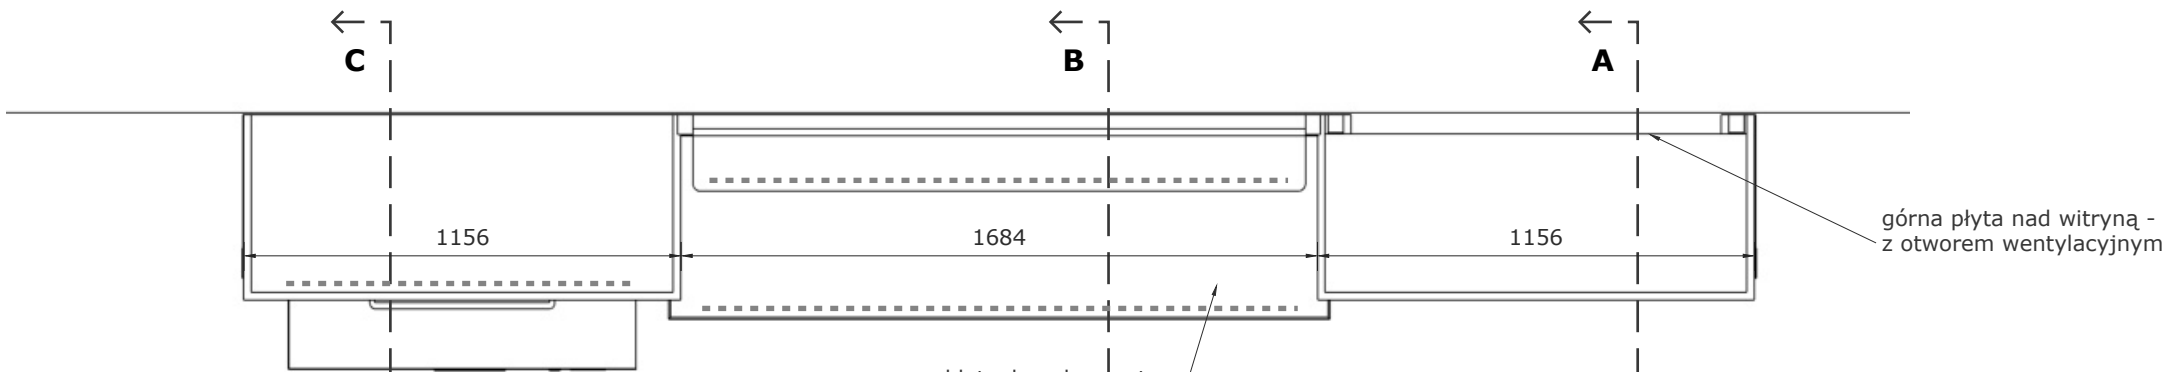


PRZEKRÓJ 3-3


UWAGA!
przed realizacją zweryfikować szerokość
urządzenia chłodniczego jezdnego.
Obudowa powinna umożliwiać łatwe wysunięcie
do sprzątania, uwzględnić gr.cokołów

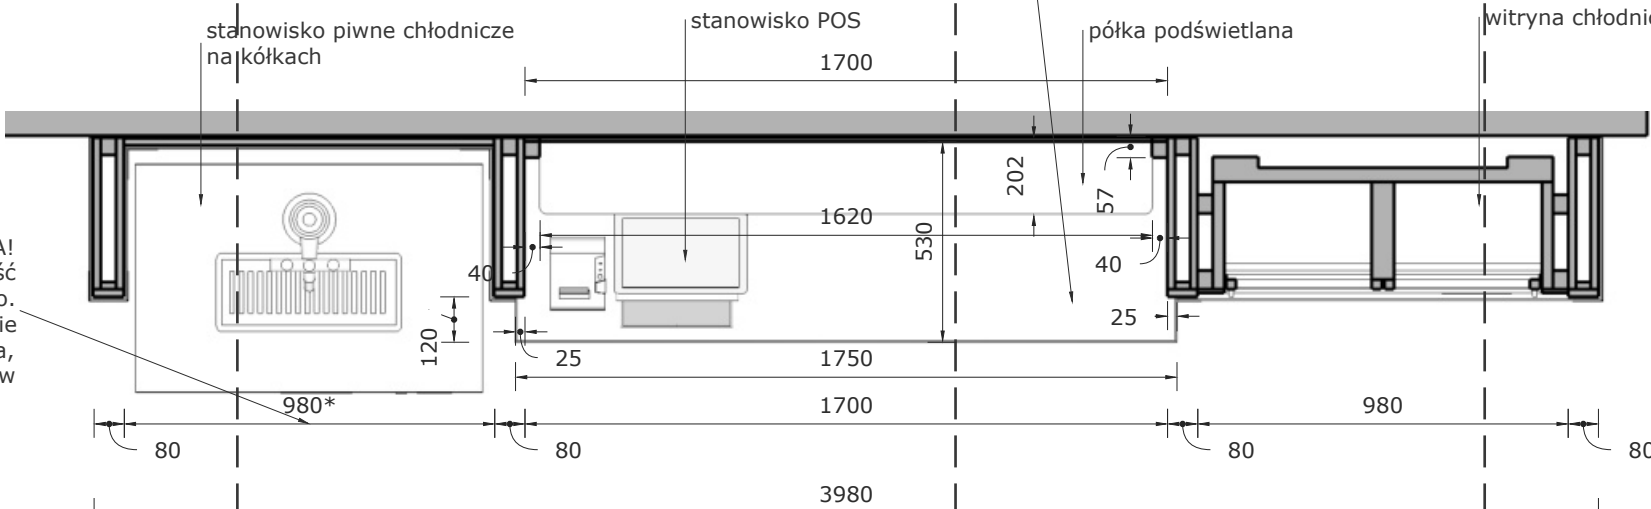

PRZEKRÓJ 2-2

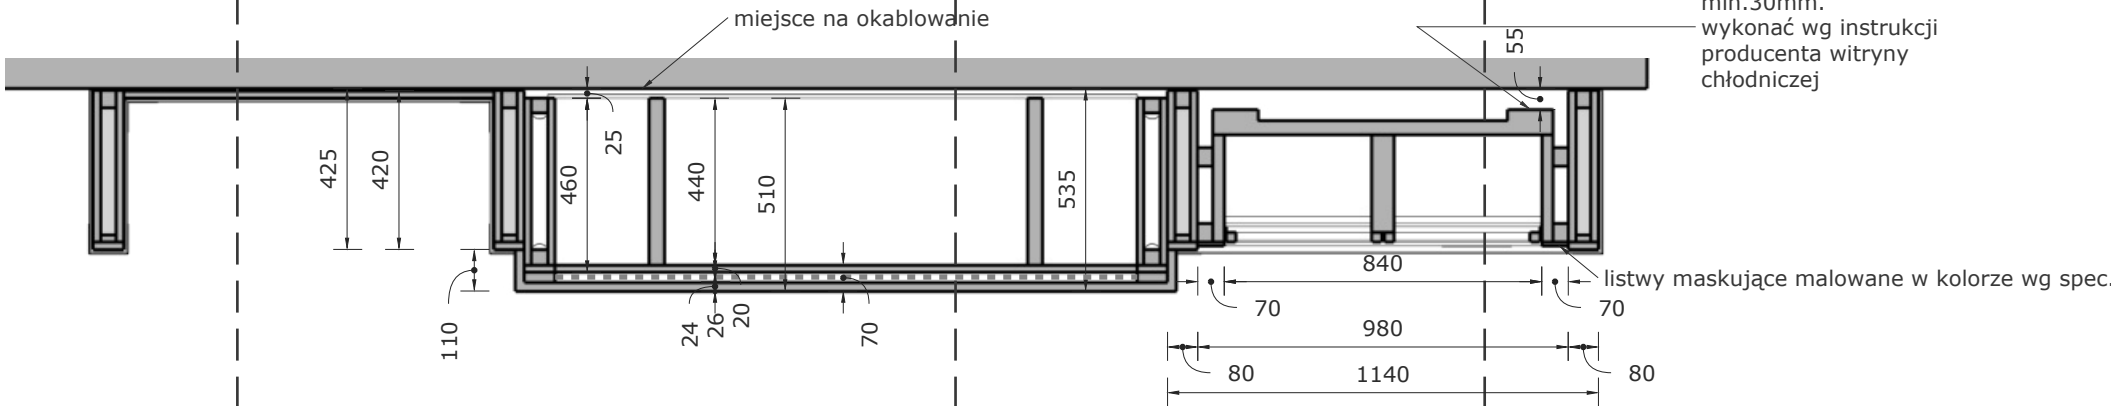

PRZEKRÓJ 1-1




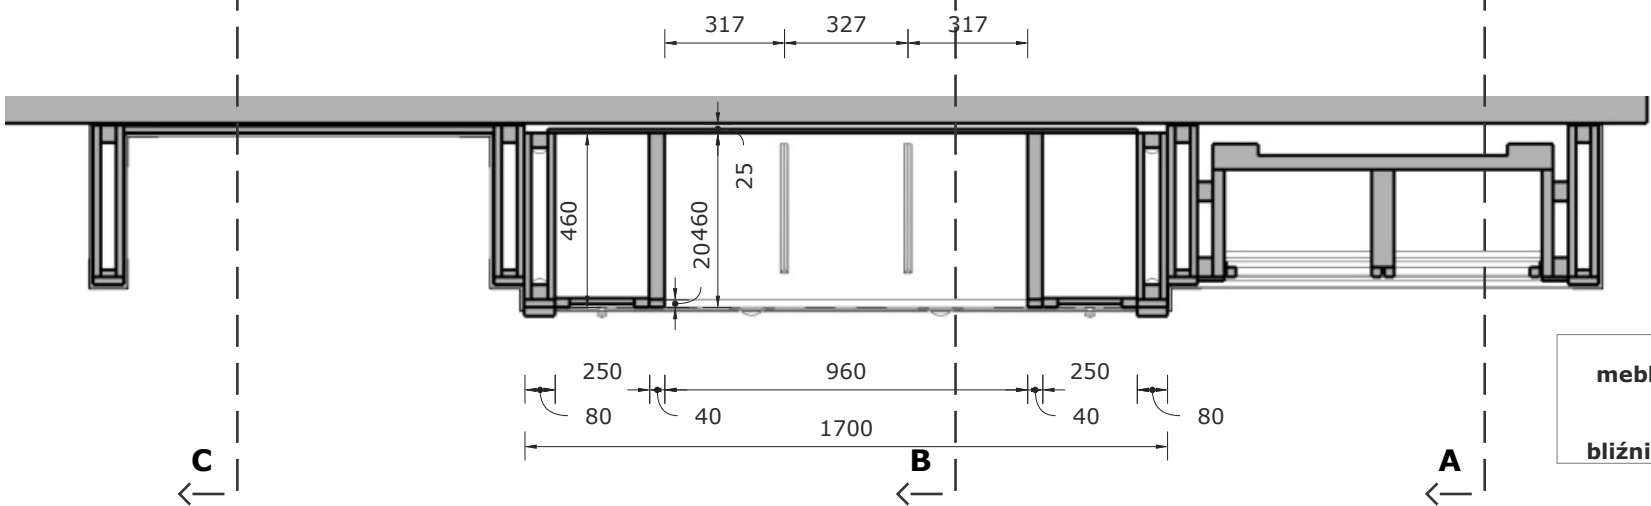


UWAGA!
meble kształtować wg zasad projektowych
zabudowy śniadaniowej.
Przekroje i detale -
bliźniacze, dostosowane do danej zabudowy

UWAGI:
*elementy wymagające szczególnej uwagi i/lub weryfikacji wymiarów.
Przed realizacją wszystkie wymiary należy sprawdzić na budowie, zweryfikować przebieg instalacji i lokalizację przyłączy, sprawdzić możliwości montażowe.
W razie wątpliwości i pytań skontaktować się z projektantem.
Rysunek nie jest szablonem; nie skalować, nie odmierzać wymiarów. WYMIARY FRONTÓW MEBLI PODANO BEZ POMNIEJSZANIA O PRZERWY ROBOCZE.
Informacje zawarte na rysunku należy zawsze rozpatrywać wraz z kompletem danych otrzymanych od inwestora i projektanta.

Rysunki przedstawiają rozwiązania w ujęciu schematycznym. Sposób wykonania należy dostosować do technologii wykonawcy i producenta.
Próbki materiałów uzgodnić z projektantem. Zmiany i odstępstwa od projektu należy konsultować z projektantem.
Montaż i mocowania wykonać w sposób bezpieczny i niewidoczny. Meble wysokie montować do ścian w sposób uniemożliwiający przewrócenie.
W zabudowach stosować oświetlenie liniowe LED lub LED COB 2700K w profilach i osłonach rozpraszających typu Liger(KLUŚ) dla uzyskania linii światła.
Parametry oświetlenia i wykończenia - wg specyfikacji.
Wszystkie wymiary pionowe podane są od poziomu wykończonej posadzki.

Prawa autorskie należą do twórcy projektu		data: 2024.03.25	REW.
projekt: CUBIC DESIGN Aleksandra Stankevic-Diakun cubicdesign@cubicdesign.pl; tel. +48 660708742 ul. Waty Jagiełłońskiej 8, lok. 35, 80-887 Gdańsk	adres inwestycji: Restauracja GRONO Polna 17, Kartuzy	Zamawiający: Państwo Węsierscy	
rysunek: STREFA KELNERSKA - ZABUDOWA MEBLOWA RZUT Z GÓRY / PRZEKRÓJ 1-1, 2-2, 3-3	projekt: Projekt modernizacji wybranych części restauracji	faz: Architektura wnętrz, Projekt wdrożeniowy	
opracowanie: A.S.Diakun		arkusze: 3/5	nr.: 03

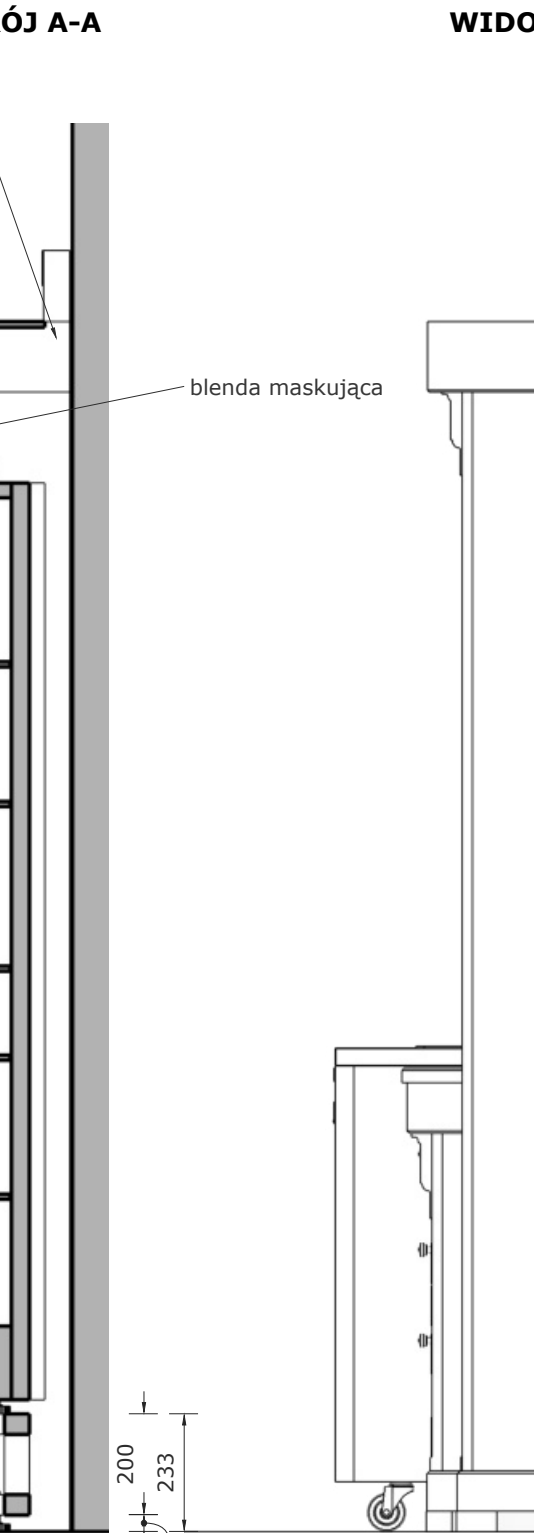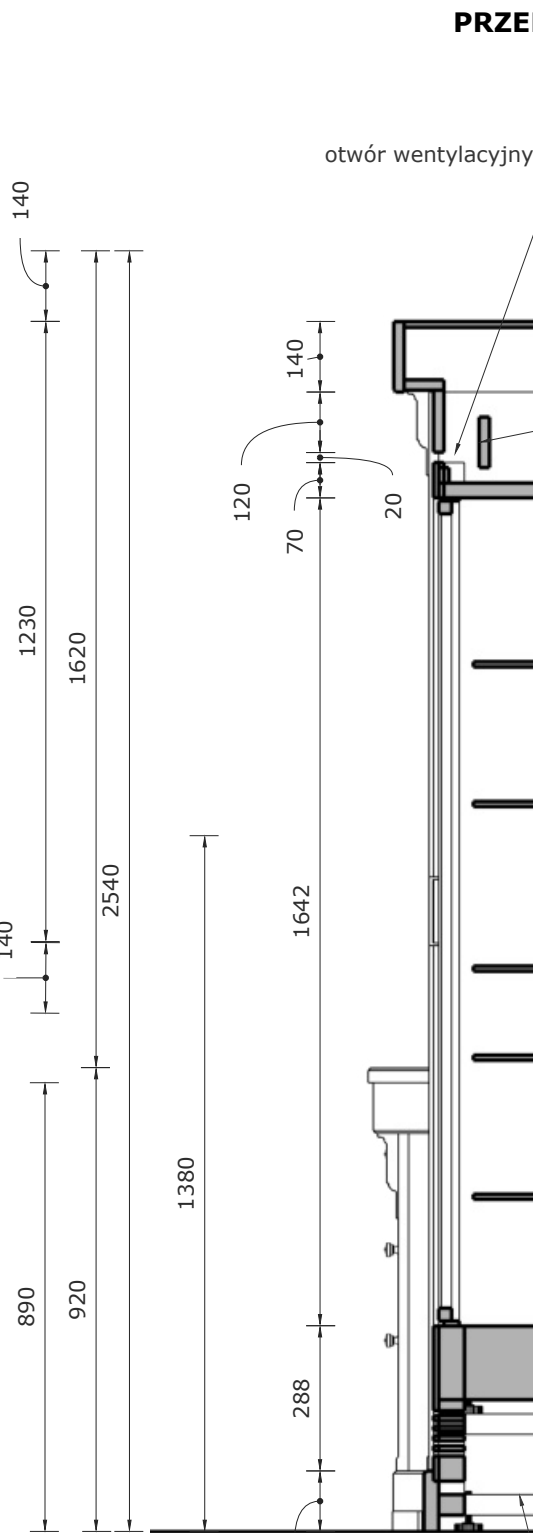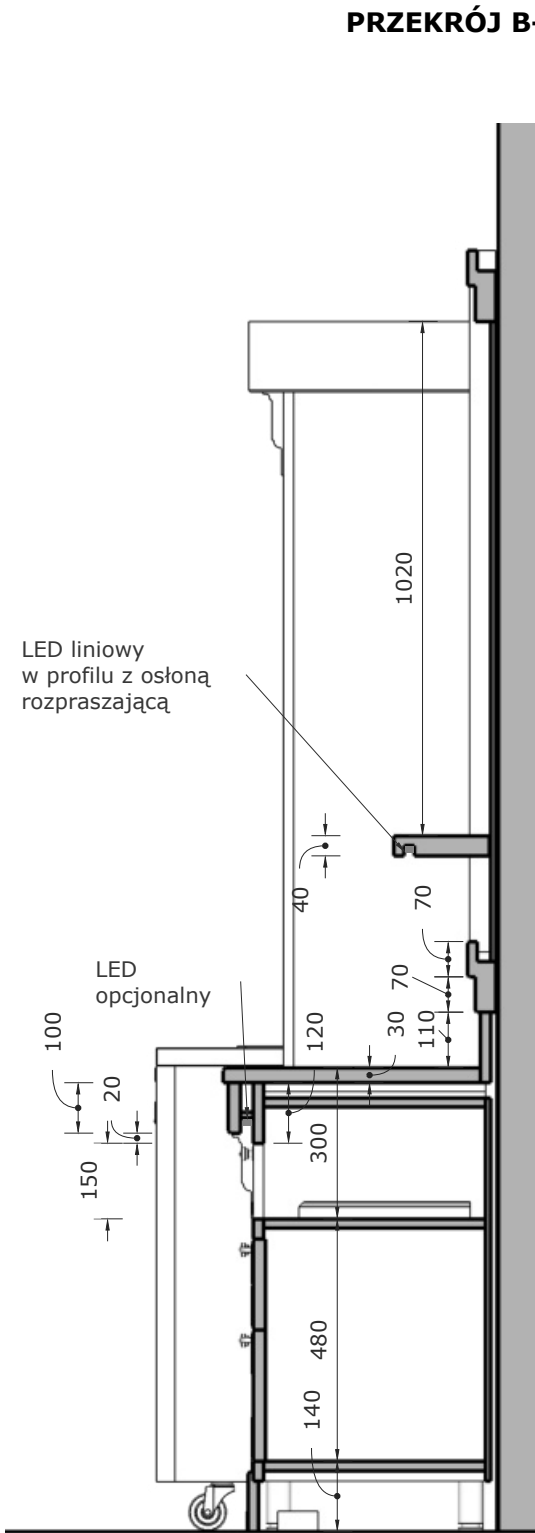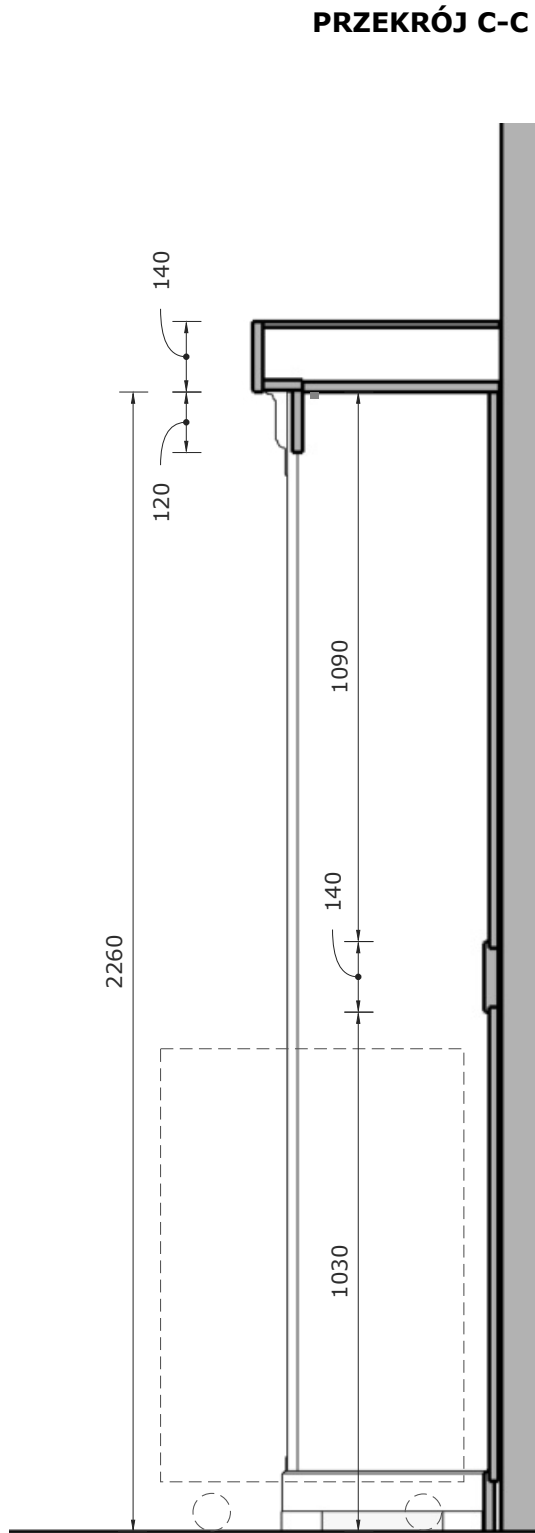

podstawa stalowa lub aluminiowa z nóżkami poziomującymi
dostarczana wraz z witryną (do weryfikacji) lub wykonana na zamówienie

UWAGI:
*elementy wymagające szczególnej uwagi i/lub weryfikacji wymiarów.
Przed realizacją wszystkie wymiary należy sprawdzić na budowie, zweryfikować przebieg instalacji i lokalizację przyłączy, sprawdzić możliwości montażowe.
W razie wątpliwości i pytań skontaktować się z projektantem.
Rysunek nie jest szablonem; nie skalować, nie odmierzać wymiarów. WYMIARY FRONTÓW MEBLI PODANO BEZ POMNIEJSZANIA O PRZERWY ROBOCZE.
Informacje zawarte na rysunku należy zawsze rozpatrywać wraz z kompletem danych otrzymanych od inwestora i projektanta.

Rysunki przedstawiają rozwiązania w ujęciu schematycznym. Sposób wykonania należy dostosować do technologii wykonawcy i producenta. Próbkę materiałów uzgodnić z projektantem. Zmiany i odstępstwa od projektu należy konsultować z projektantem. Montaż i mocowania wykonać w sposób bezpieczny i niewidoczny. Meble wysokie montować do ścian w sposób uniemożliwiający przewrócenie. W zabudowach stosować oświetlenie liniowe LED lub LED COB 2700K w profilach i osłonach rozpraszających typu Liger(KLUŚ) dla uzyskania linii światła. Parametry oświetlenia i wykończenia - wg specyfikacji.
Wszystkie wymiary pionowe podane są od poziomu wykończonej posadzki.

rysunek:	STREFA ŚNIADANIOWA - ZABUDOWA MEBLOWA		Prawa autorskie należą do twórcy projektu	
	WIDOK Z BOKU / PRZEKRÓJ A-A, B-B, C-C		projekt: CUBIC DESIGN Aleksandra Stankevic-Diakun cubicdesign@cubicdesign.pl; tel. +48 660708742 ul. Wąty Jagiellońskie 8, lok. 35, 80-887 Gdańsk	
projekt:	Restauracja GRONO		data: 2024.03.25	
	Polna 17, Kartuzy		REW.	
faza:	Projekt modernizacji wybranych części restauracji		opracowanie: A.S.Diakun	
	Architektura wnętrz, Projekt wdrożeniowy			


nr rys: ZAB_KEL

skala: 1:15

format: A3

nr: 04

arkusz: 4/5

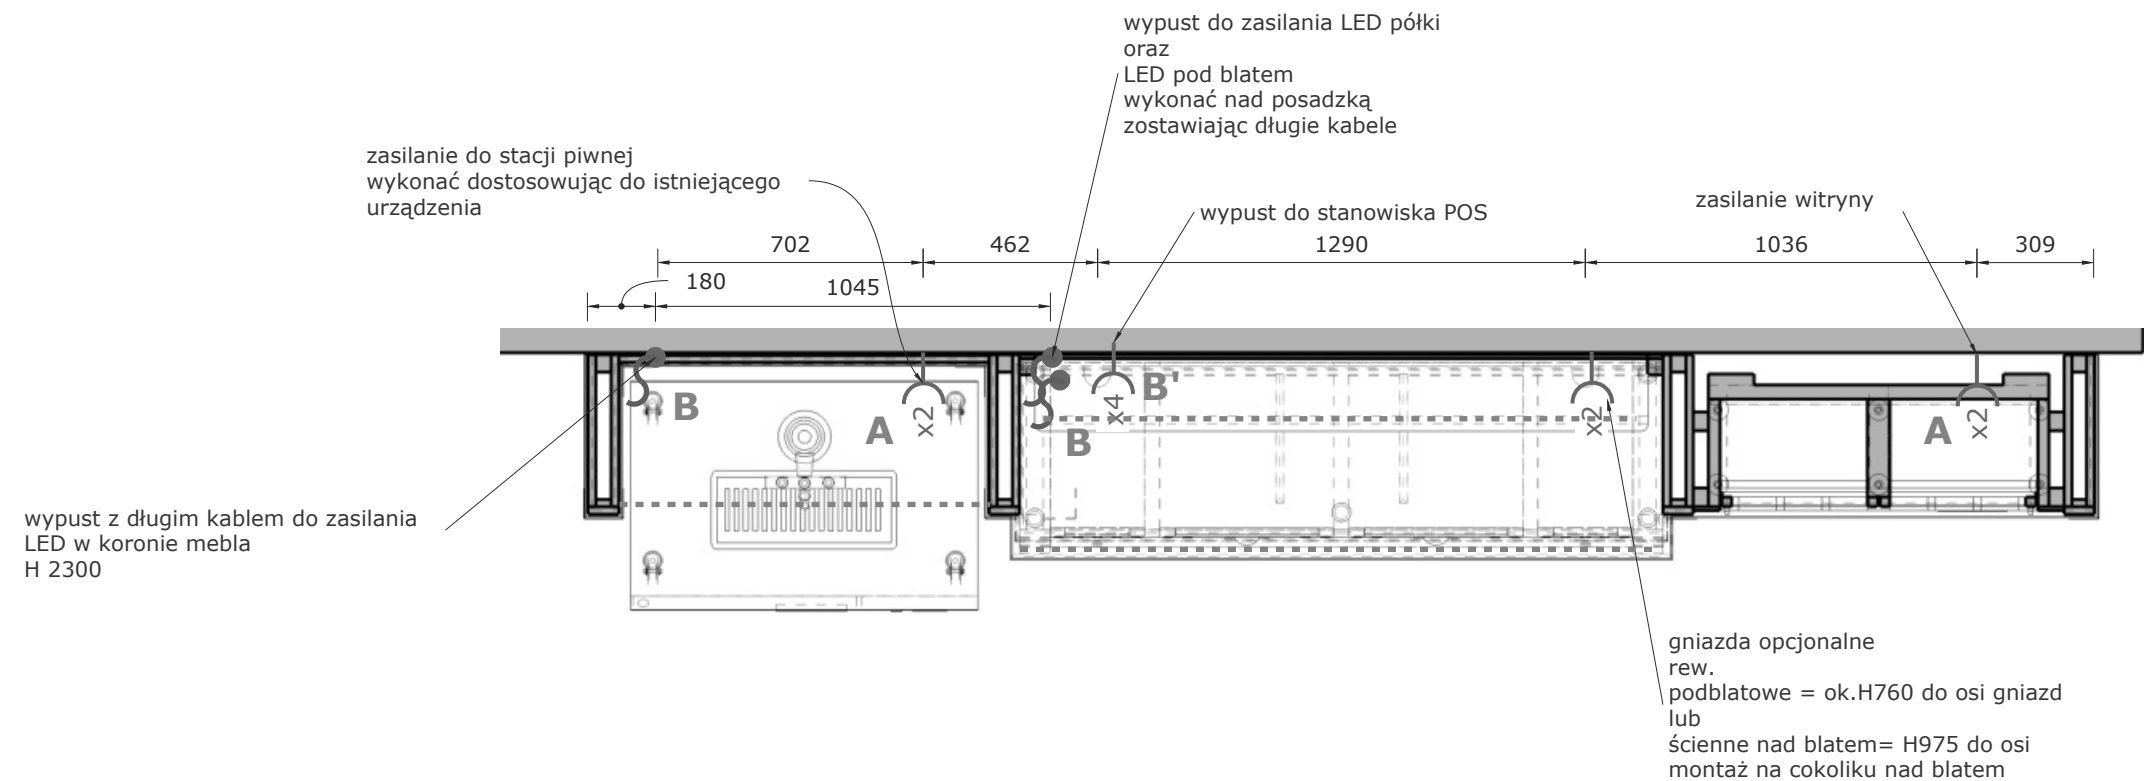

UWAGA! Obwód z gniazdami zasilającymi
urządzenia wykonać jako odrębny

UWAGI:

*** elementy wymagające szczególnej uwagi i/lub weryfikacji wymiarów.**
Przed realizacją wszystkie wymiary należy sprawdzić na budowie, zweryfikować przebieg instalacji i lokalizację przyłączy, sprawdzić możliwości montażowe.
W razie wątpliwości i pytań skontaktować się z projektantem.
Rysunek nie jest szablonem; nie skalować, nie odmierzać wymiarów. WYMIARY FRONTÓW MEBLI PODANO BEZ POMNIEJSZANIA O PRZERWY ROBOCZE.
Informacje zawarte na rysunku należy zawsze rozpatrywać wraz z kompletem danych otrzymanych od inwestora i projektanta.

Rysunki przedstawiają rozwiązania w ujęciu schematycznym. Sposób wykonania należy dostosować do technologii wykonawcy i producenta.
Próbki materiałów uzgodnić z projektantem. Zmiany i odstępstwa od projektu należy konsultować z projektantem.
Montaż i mocowania wykonać w sposób bezpieczny i niewidoczny. Meble wysokie montować do ścian w sposób uniemożliwiający przewrócenie.
W zabudowach stosować oświetlenie liniowe LED lub LED COB 2700K w profilach i osłonach rozpraszających typu Liger(KLUŚ) dla uzyskania linii światła.
Parametry oświetlenia i wykończenia - wg specyfikacji.
Wszystkie wymiary pionowe podane są od poziomu wykończonej posadzki.

LEGENDA symboli elektrycznych:

-  wypust elektryczny
-  gniazdo elektryczne pojedyncze
-  gniazdo elektryczne wielokrotne
-  kinkiet
-  LED liniowy

Prawa autorskie należą do twórcy projektu		projekt: CUBIC DESIGN Aleksandra Stankevic-Diakun cubicdesign@cubicdesign.pl; tel. +48 660708742 ul. Waty Jagiełłońskiej 8, lok. 35, 80-887 Gdańsk		data: 2024.03.25	REW.
adres inwestycji: Restauracja GRONO Polna 17, Kartuzy	Zamawiający: Państwo Węsierscy	rysunek: STREFA ŚNIADANIOWA - ZABUDOWA MEBLOWA SCHEMAT ELEKTRYCZNY	projekt: Projekt modernizacji wybranych części restauracji	arkusze: 5/5	
		opracowanie: A.S.Diakun	fazat: Architektura wnętrz_Projekt wdrożeniowy	nr rys: ZAB_KEL	nr: 05
				skala: 1:20	format: A3