
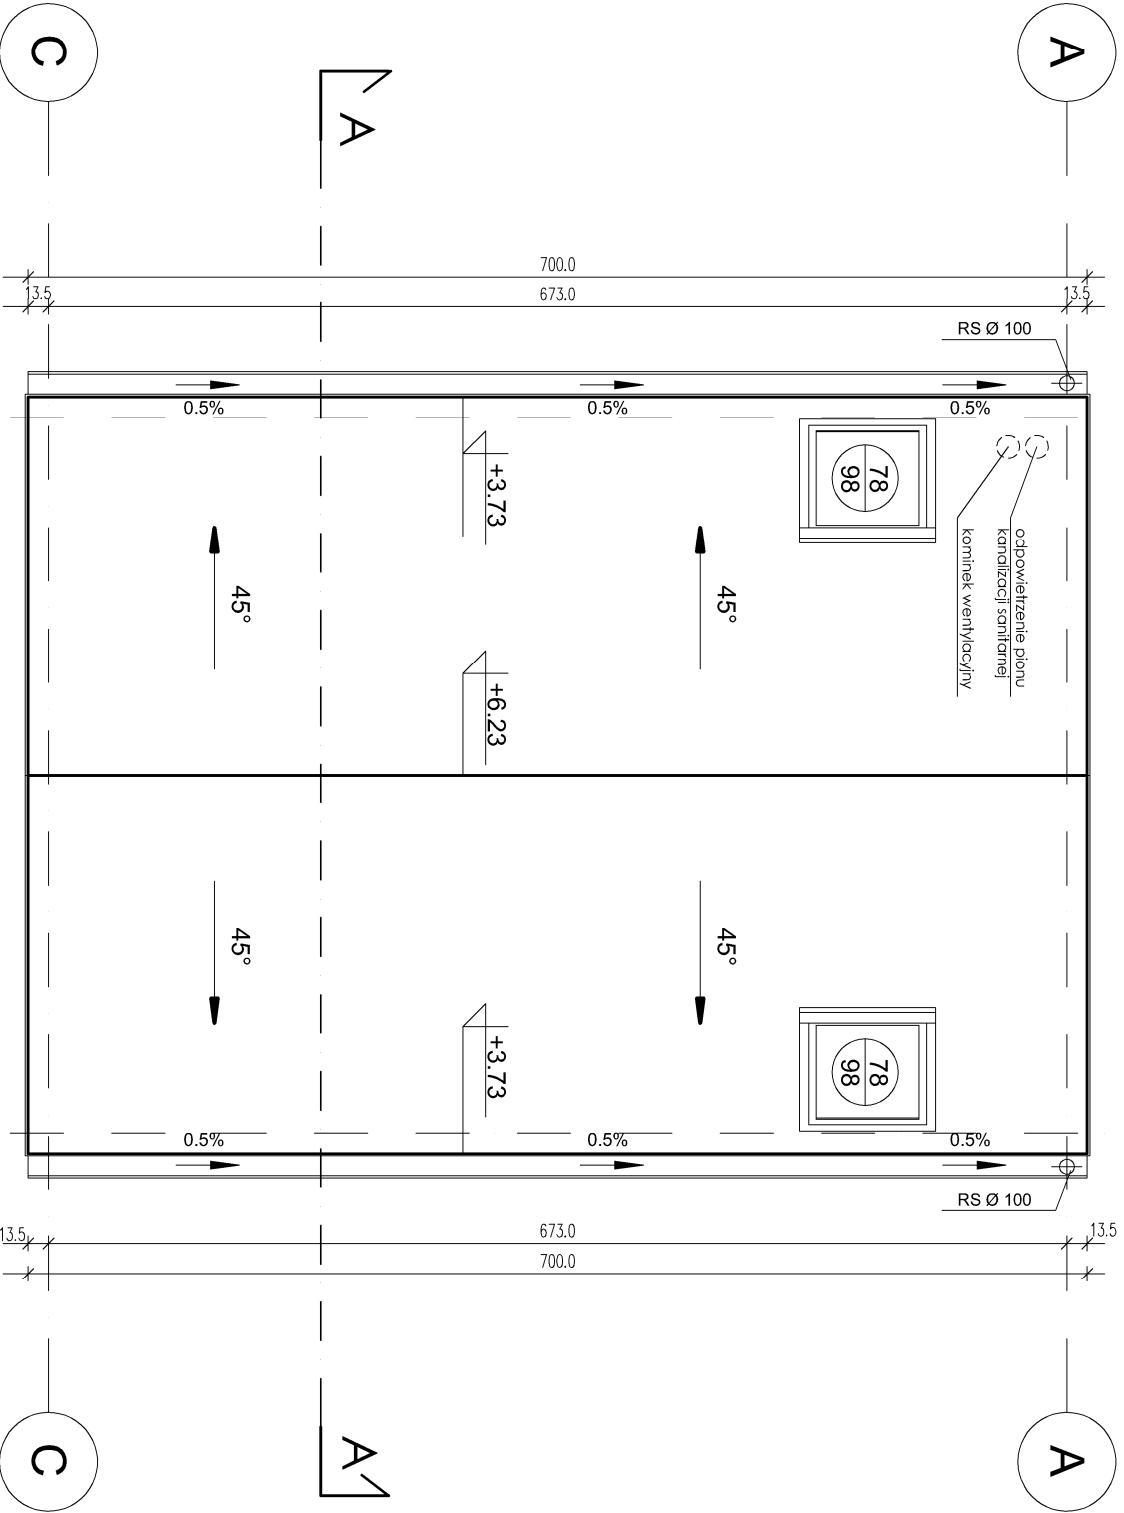


OZNACZENIA:

R - ryma z blachy powlekanej Ø 150
RS - rura spustowa z blachy
powlekanej w kolorze dachówki Ø100

POWIERZCHNIA DACHU

~48 m²

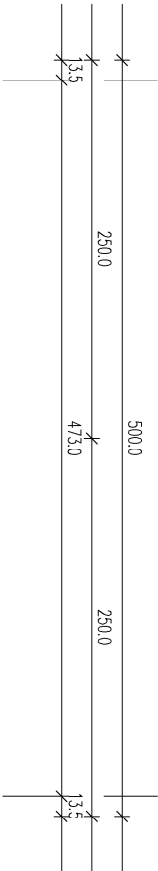

UWAGA:

- Niniejszy rysunek należy rozpatrywać łącznie z całym wielobranowym projektem technicznym, którego jest integralną częścią. Każdy składnik projektu należy rozpatrywać i rozprawnować w dokumentacji w kontekście wszystkich rysunków, które do tego składnika się odnoszą z uwzględnieniem wszystkich opisów technicznych i zasad sztuki budowlanej.
- Należy pracować tylko na podstawie wymiarów podanych na rysunku. Przed przystąpieniem do robót Wykonawca powinien sprawdzić na budowie wszystkie rzędne wysokościowe oraz wymiary poziome. Rozwiązania wynikające z różnic wymiarów podanych na rysunku i wymiarów rzeczywistych należy uzgodnić z Projektantem.
- Wszystkie prace należy wykonywać, a specyfikowane materiały stosować zgodnie z właściwymi regulacjami prawnymi i normatywnymi oraz zgodnie ze sztuką budowlaną. Wszystkie budowlane wyroby muszą posiadać: opobóbe techniczną, obowiązkowy certyfikat zgodności i oznaczenie znakiem bezpieczeństwa „B” lub świadectwo dopuszczenia Urzędu Dozoru Technicznego dla urządzeń poddźwigniowych albo: dobowoły certyfikat zgodności i oznaczenie nadanymi znakami zgodności („PN”, „E”, „O”) lub deklarację zgodności z obowiązującymi przepisami oraz Polskimi Normami i aprobatą techniczną.
- Wskazane produkty należy rozumieć jako komplety elementów i dodatków niezbędnych do właściwego montażu oraz do ich poprawnego funkcjonowania zgodnie z zaleceniami producentów.
- Wszystkie prace przygotowawcze, podstawowe, wykończeniowe, użytkowe, eksploatacyjne i konserwacyjne związane z zastosowaniem wskazanych produktów, należy wykonywać zgodnie z instrukcjami, procedurami i metodami wyznaczonymi i przewidzianymi przez producentów danych produktów i powinny być poprzedzone zapoznaniem się przez Wykonawcę z właściwymi kartami katalogowymi i instrukcjami producentów.
- Brak wskazania na rysunkach technicznych elementu, którego zastosowanie wynika ze znanych lub powszechnie przyjętych rozwiązań w zakresie sztuki budowlanej, nie zwalnia Wykonawcy z konieczności skalkulowania i zastosowania takiego elementu w porównaniu z inwestorem oraz projektantem na jego zgodną.
- Niniejszy rysunek nie obejmuje wszystkich aspektów technicznych zagadnienia, szczegółowe informacje dotyczące sposobu stosowania i dane techniczne produktów znajdują się w drukowanych i elektronicznych dokumentach dostarczonych wraz z produktami.
- Wszystkie zmiany dokonywane w toku prowadzenia prac budowlanych, w stosunku do projektu muszą być uzgodnione z Projektantem.
- W razie wątpliwości, niejasności czy wręcz nieścisłości należy niezwłocznie skontaktować się z Projektantem.
- Plan instalacji kanalizacji nie należy wypracować jako przewody odpowiadające kanalizacji ponad dach, a także powyżej górnej krawędzi dachu, o ile nie znajdują się w odległości poziomej mniejszej niż 4m od wyłotów przewodów odpowiadających.
- W przypadku zakończenia przewodów wentylacyjnych górnymi otworami wyłotowymi, należy stosować nad nimi blaszane nasady.
- Dojście do kominów po stopniach kominiačkih, ławy kominiačke i stopnie kominiačke wg. technologii wybranej filmy.
- Docieranie ceramiki lub cementowa wg. technologii wybranej filmy.
- Rytm i rury spustowe wg. technologii wybranej filmy.
- Kominiki wentylacyjne systemowe wg. technologii wybranej filmy.
- Na styku dachu z kominami w koszach dachu i w innych niewolniczych miejscach należy stosować obróbkę blachiačke oraz uszczelnienie i zabezpieczenie systemowe wg. technologii wybranej filmy.
- Zastosować wywierznik kaleniczny i nowelny okapowe.
- Od ilości pokrycia dachowego nie odjęto powierzchni okien dachowych oraz kominów.

INWESTOR

Maja Ryl-Bednarek i Marcin Bednarek

ul Kochanowskiego 4

98-200 Sieradz

WYKONAWCA

STRUKTURA PROJEKT

www.strukturaprojekt.pl

T : + 4 8 6 0 5 2 9 9 2 3 2

Estrukturaprojekt@gmail.com

OBIEKT:

BUDOWA 8 BUDYNKÓW REKREACJI Z PRZEZIACZENIEM DO OKRESOWEGO WYNAJMU wraz z niezbędną infrastrukturą techniczną na terenie działki nr 224/37, w obrębie WIRZOSOWO, g m i n o K a m i e Ń P o m o r s k i

PROJEKT BUDOWLANY			
TYTUŁ			
RYSOWNIK			
BUDYNEK REKREACYJNY (BR0) - RZUT POŁĄCZI DACHOWYCH			
PROJEKTANT		PODSIS	
mgr inż. arch. Małgorzata Głuszecka - Szczepańska		URZĄDZENIA	
OPERACJONAL		PODSIS	
mgr inż. Julian Iwicki		ZAP/0180/PWBKb/15	
DATA		SKALA	
2024/05		1:50	
ARCH		A03	
		000	