


Przekrój C-C

KONSTRUKCJA CHODNIKA	
Kostka betonowa prostokątna 20x10x8 cm	7 cm
Podsyпка cementowa-piaskowa 1:4	4 cm
Podbudowa z mieszanki niezwiązanej kruszywem C _{0,31,5}	15 cm
Podłoże ulepszone z mieszanki związanej cementem C _{42,8} [E ₂ ≥80 MPa]	15 cm
Podłoże konstrukcji: E ₂ ≥50 MPa; I _s =0,97/ E ₂ /E ₁ ≥2,2	

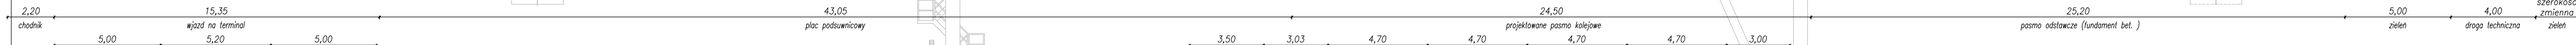

KONSTRUKCJA NAWIERZCHNI WJAZDU NA TERMINAL (G1)	
Kostka betonowa "BEHATON" (kolor szary)	10 cm
Podsyпка cementowa-piaskowa	3 cm
Warstwa podbudowy zasadniczej z mieszanki związanej cementem C _{42,8}	30 cm
Warstwa poslizgowa	
Podbudowa pomocnicza z mieszanki związanej cementem C _{42,8}	20 cm
Ulepszone podłoże z mieszanki niezwiązanej z kruszywem C _{0,31,5} [E ₂ ≥100 MPa]	24 cm
Geowłóknina separacyjna	
Podłoże konstrukcji: E ₂ ≥80 MPa; I _s =1,00/ E ₂ /E ₁ ≥2,2	


KONSTRUKCJA NAWIERZCHNI PLACU PODSUMNICOWEGO (G1)	
Kostka betonowa "BEHATON" (kolor szary)	10 cm
Podsyпка cementowa-piaskowa	3 cm
Warstwa podbudowy zasadniczej z mieszanki związanej cementem C _{42,8}	30 cm
Warstwa poslizgowa	
Podbudowa pomocnicza z mieszanki związanej cementem C _{42,8}	20 cm
Ulepszone podłoże z mieszanki niezwiązanej z kruszywem C _{0,31,5} [E ₂ ≥100 MPa]	24 cm
Geowłóknina separacyjna	
Podłoże konstrukcji: E ₂ ≥80 MPa; I _s =1,00/ E ₂ /E ₁ ≥2,2	

KONSTRUKCJA TOROWISKA (wg odrębnego opracowania)

KONSTRUKCJA NAWIERZCHNI DRÓGI TECHNICZNEJ	
Warstwa nawierzchniowa z destruktu bitumicznego (0/31,5) wykonywana w dwóch warstwach	10+15 cm
Podłoże konstrukcji: E ₂ ≥80 MPa; I _s =1,00/ E ₂ /E ₁ ≥2,2	

LEGENDA

..... - istniejący teren

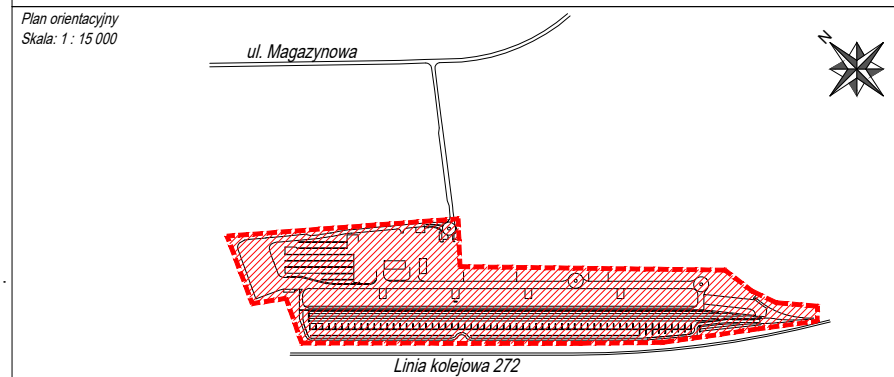

Investor: METRANS	Metrans (Polonia) al. Jana Pawła II 19 00-854 Warszawa	Jednostka projektowa: CONE	CONE AMG Sp. z o.o. ul. Zasobna 49 lok. 9 04-862 Warszawa
-----------------------------	--	--------------------------------------	---

Nazwa obiektu budowlanego:
Rozbudowa intermodalnego terminala Metrans (Polonia) Sp. z o.o. w Gądkach

Adres: Województwo wielkopolskie, powiat poznański, gmina Kórnik, ulica Magazynowa 8	Stadium: PROJEKT WYKONAWCZY
Tytuł rysunku: Przekroje normalne	Nr rysunku: 3.2
Nr tomu: TOM 1.1.	Skala: 1:200
Nazwa tomu: PROJEKT DROGOWY	Data: kwiecień 2024

Imię i Nazwisko: Projektant: Andrzej Salomon	Branża: Drogowa	Nr uprawnień: LUB/0014/POOD/12	Podpis:
Sprawdzający: Marcin Zarzycki		MAZ/0352/POOD/07	
Opracował: Klaudia Grom Krzysztof Wojtuszkiewicz			