


PRZEKRÓJ A-A
Skala 1:50

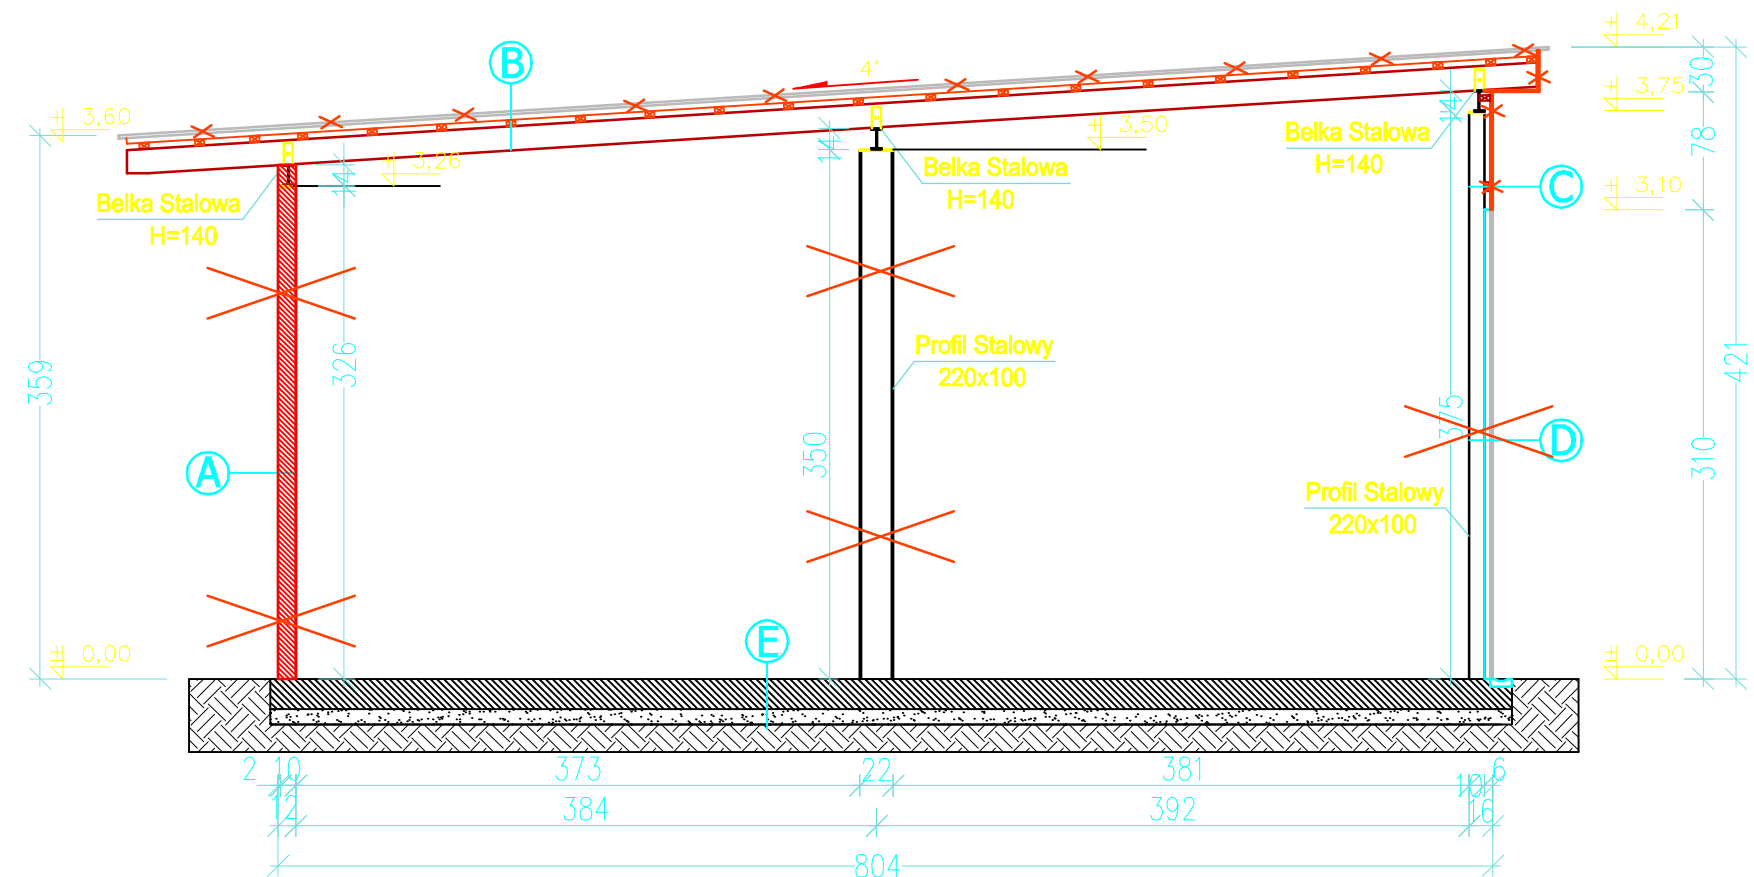

A - ściana zewnętrzna - tylna:

- słup stalowy – R100x100x3 gr. 10 cm,
- ściana murowana-gr 10cm
- blacha trapezowa T-18 gr. 1,8 cm.

B - dach:

- krokiew drewniana 16x5 cm gr. 16 cm,
- łąta drewniana 6x4 cm gr. 4 cm,
- blacha trapezowa T-18 gr. 1,8 cm.

C - ściana zewnętrzna przednia (nad bramą):

- słup stalowy – profil 220x100 gr. 10 cm,
- ruszt stalowy – R40x40x2 gr.4 cm,
- blacha trapezowa T-18 gr. 1,8 cm.
- słup stalowy – profil 220x100 gr. 10 cm,
- łąta drewniana 6x4 cm gr. 4 cm,
- obicie z desek drewnianych gr. 1,5 cm.

D - ściana zewnętrzna przednia (brama):

- słup stalowy – profil 220x100 gr. 10 cm,
- ruszt stalowy – R40x40x2 gr.4 cm,
- blacha trapezowa T-18 gr. 1,8 cm.

E - płyta na gruncie:

- zmurszła posadzka betonowa
- istniejące warstwy podbudowy,

UWAGA ELEMENTY NALEŻY DEMONTOWAĆ ZE
SZCZEGÓLNĄ OSTROŻNOŚCIĄ W CELU
MOŻLIWOŚCI PONOWNEGO ICH WYKORZYSTANIA

 USŁUGI PROJEKTOWE WIELOBRANŻOWE		Jednostka projektowa: <i>F.C Usługi Projektowe</i> <i>Wielobranżowe-</i> <i>Franciszek Czerwiński</i> ul.Wałowa 8 48-210 Biała tel. 791-283-239 email: uslugiprojektowe09@gmail.com		Inwestor: Gmina Biała ul. Rynek 10 48-210 Biała	
				Nazwa zadania:	
		Zespół projektowy:		nr uprawnień	data
konstrukcja:	mgr inż. Franciszek Czerwiński		OPL/1514/PWBkb/18	IX 2019	
Przedmiot rysunku: PRZEKRÓJ A-A-ROZBIÓRKI			stadium: Projekt budowlany	skala: 1:50	nr rysunku: R2