


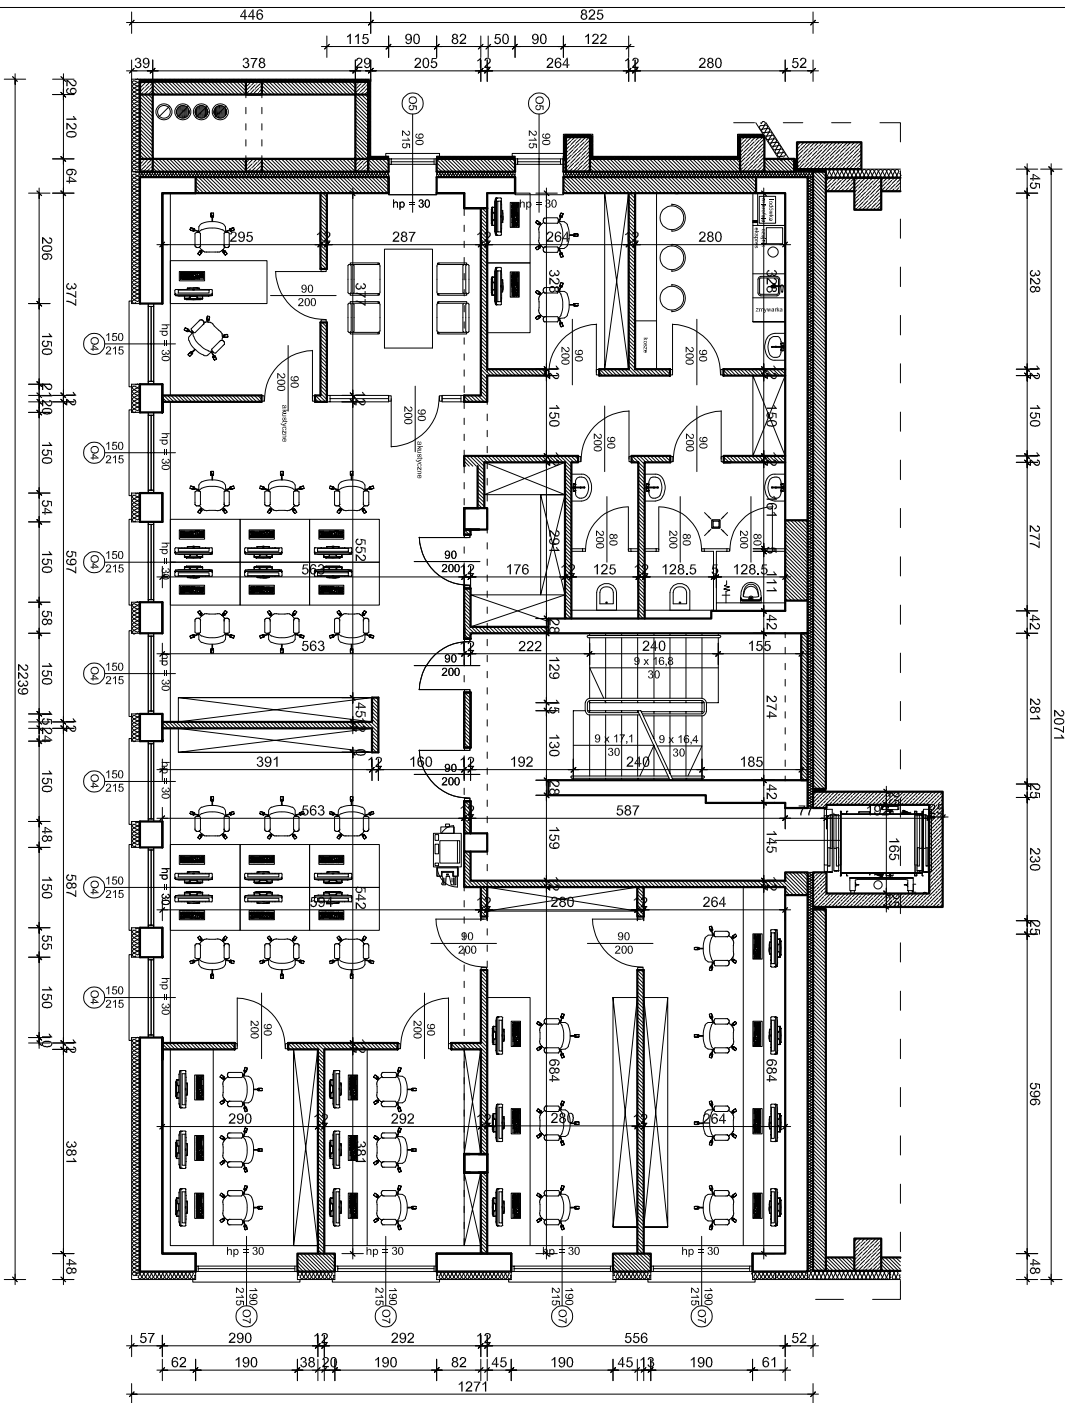

LEGENDA DLA CZĘŚCI BIUROWEJ:

- Ściany istniejące
- Ściany projektowane murywane
- Ściany projekt. w konstr. lekkiej

 PM ARCHITEKTURA RAFAŁ WĄZUR UL. WYPOCZYNKOWA 98 43-380 BIELSKO-BIŁA TEL.: 71 375 10 10 E-MAIL: PMARCHITEKTOBB@GMAIL.COM		BUDOWA ZAKŁADU PRODUKCYJNO- MAGAZYNOWO-USŁUGOWEGO (produkcja odzieży i rękawic ochronnych, handel hurtowy artykułami BHP, narzędziami i materiałami ochronnymi)		09.2024	
INWESTOR BOGOMAR BB SP. Z O. O., SP. K. ul. Jana III Sobieskiego 160 43-300 BIELSKO-BIŁA		LOKALIZACJA Jedn. ewid. Bielsko-Biała dostęp: Stare Bielsko, dz. nr 12/22, 12/44, 12/45, 13/3, 13/4, 14/4, 18/4, 19/5, ul. Czechowicka 43		skala 1:100	
PROJEKTUJĄCY mgr inż. arch. Rafał Wązur upr. nr 3715LOK/2015/II				tytuł architektura	
SPRAWDZAJĄCY mgr inż. arch. Dorota Wrobel - Almas dos Santos upr. nr 17398B - SI-0465					
OPRACOWAŁ Paweł Ludwa				A - 4	