


Załącznik nr 2a
Rzut hali wraz z przewidywanym umiejscowieniem klimatyzatora i nagrzewnicy

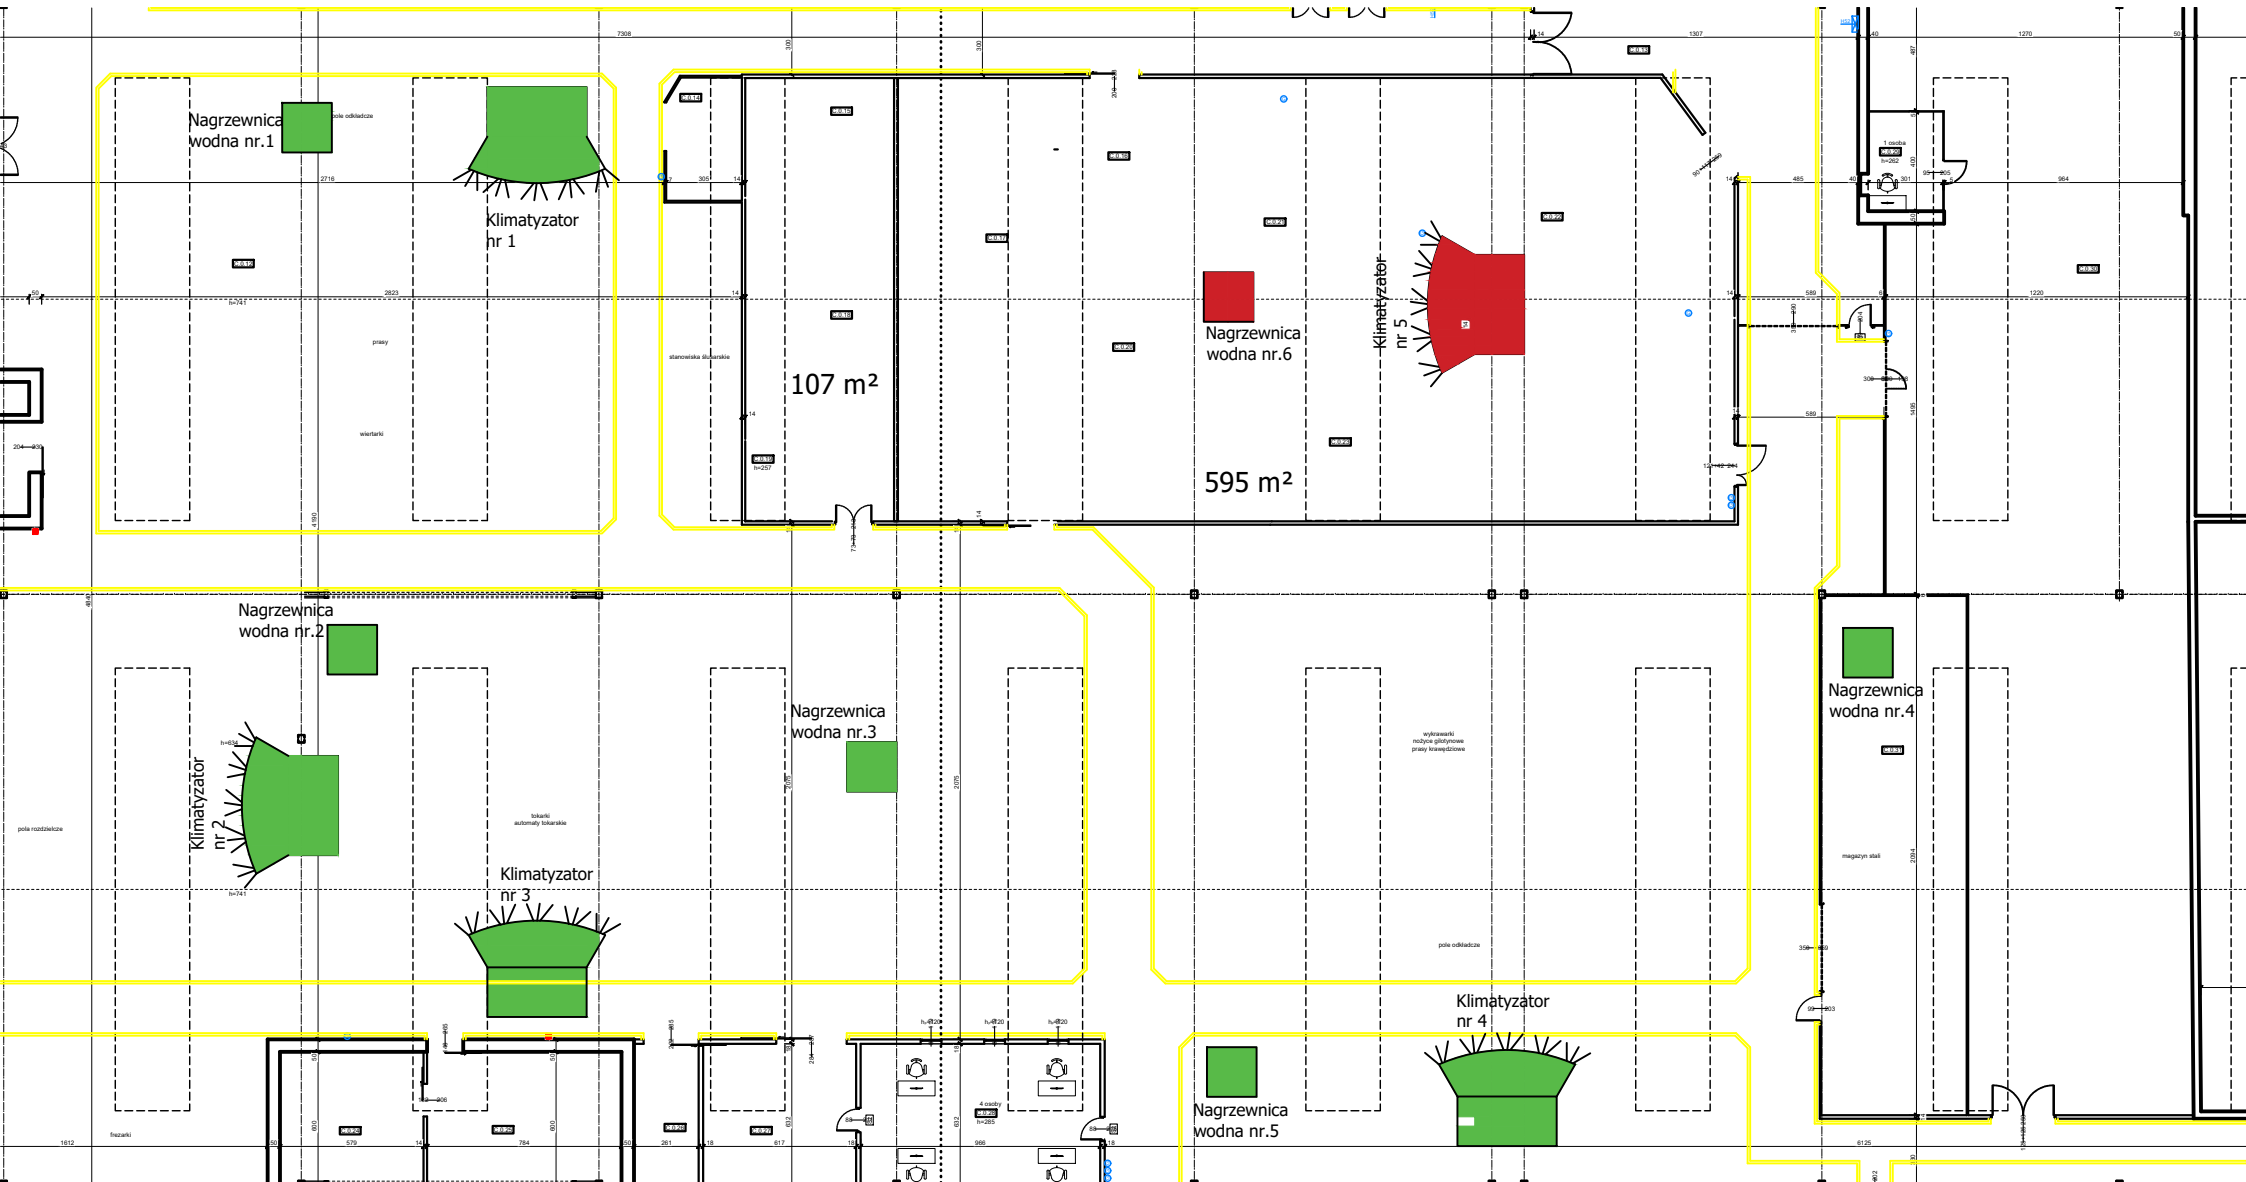

-  Istniejące klimatyzatory i nagrzewnice
-  Nowy klimatyzator i nagrzewnica