



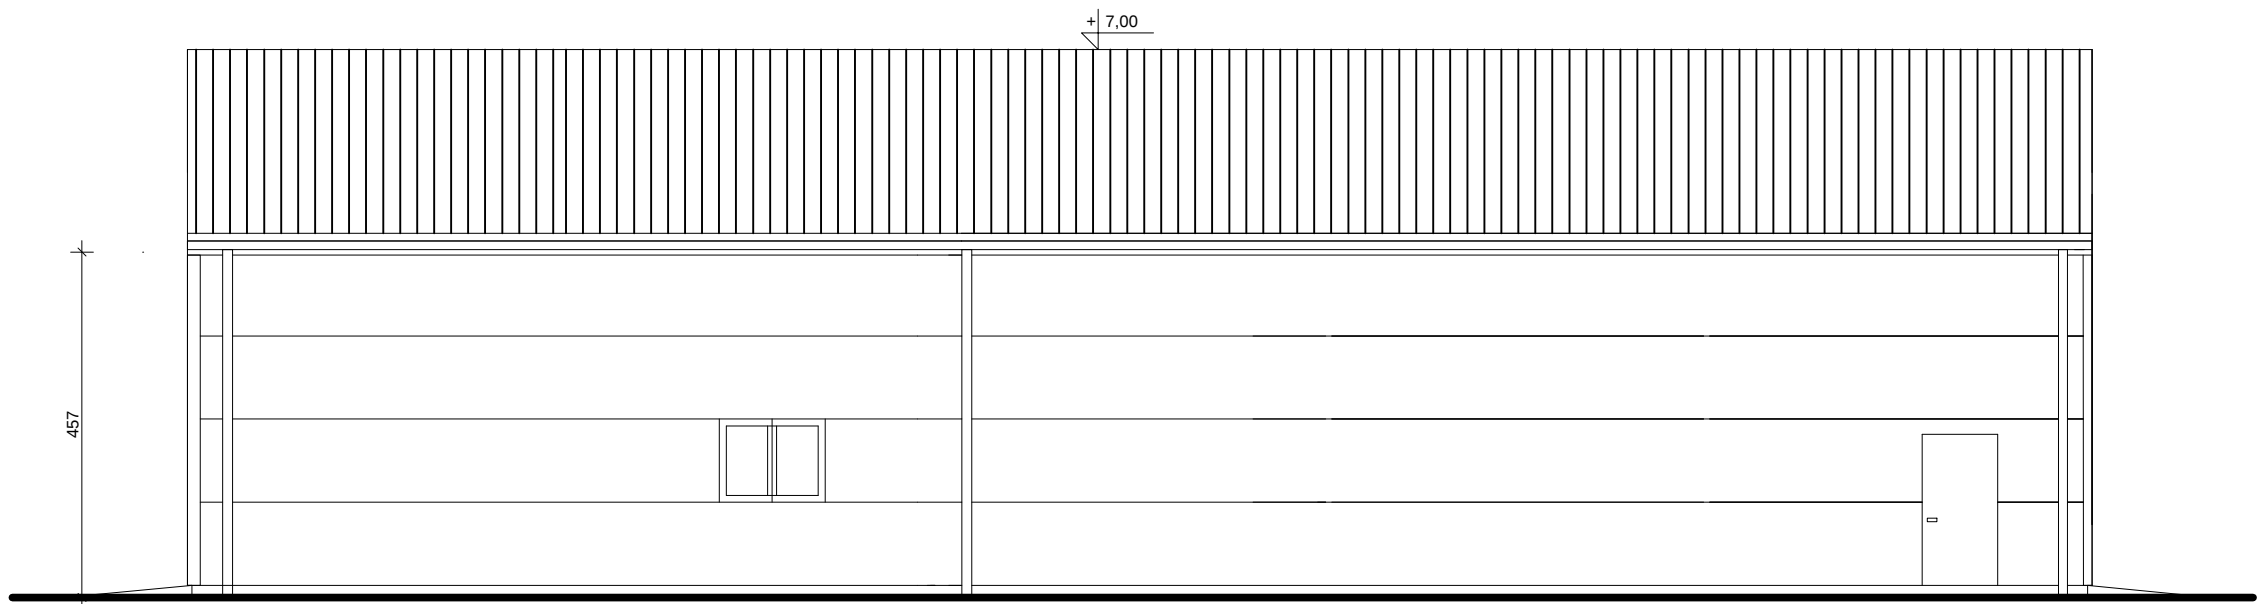


- OPIS WYKONCZENIA PODSTAWOWYCH ELEMENTÓW ELEWACJI:
- 1/ elewacja: płyta warstwowa kolor srebrny RAL9006
 - 2/ dach: płyta warstwowa w odcieniach czerwieni
 - 3/ Wrota garażowe: segmentowe w odcieniach antracytu RAL7016
 - 4/ obrobki blacharskie: stalowe w odcieniach antracytu RAL7016
 - 5/ rynny i rury spustowe: stalowe, ocynk lub malowane w odcieniach antracytu RAL7016
 - 6/ okna: stalowe w odcieniach antracytu RAL7016

UWAGA! RYSUNKI ROZPATRYWAĆ WRAZ Z OPISEM TECHNICZNYM		
Główne biuro projektowe:		
ARCHITEKCI		
10-544 OLSZTYN, UL. WARMIŃSKA 7/3 tel./fax (089) 527-05-77 www.biuroarchitektoniczne.eu		
Imię i Nazwisko	Nr uprawnień	Podpis
Gł. PROJEKTANT		
arch. Zbigniew Patałas	265/88/OL	
SPRAWDZAJĄCY		
arch. Jarosław Szarabajko	2/2003/OL	
TYTUŁ PROJEKTU:		
BUDYNEK USŁUGOWY (WARSZTATY) – ROZBUDOWA		
ADRES INWESTYCJI:		
WARKALY, GM. JONKOWO DZ.NR: 139/12		
INWESTOR:		
ADAM TURCZYŃSKI, UL. CISOWA 11 11–041 GUTKOWO		
FAZA:	PROJEKT ZAGOSPODAROWANIA TERENU	
BRANŻA:	ARCHITEKTURA	
TEMAT:		
ELEWACJA POŁUDNIOWO-ZACHODNIA		
SKALA:	1:100	RYS. NR
DATA:	09.2024	8

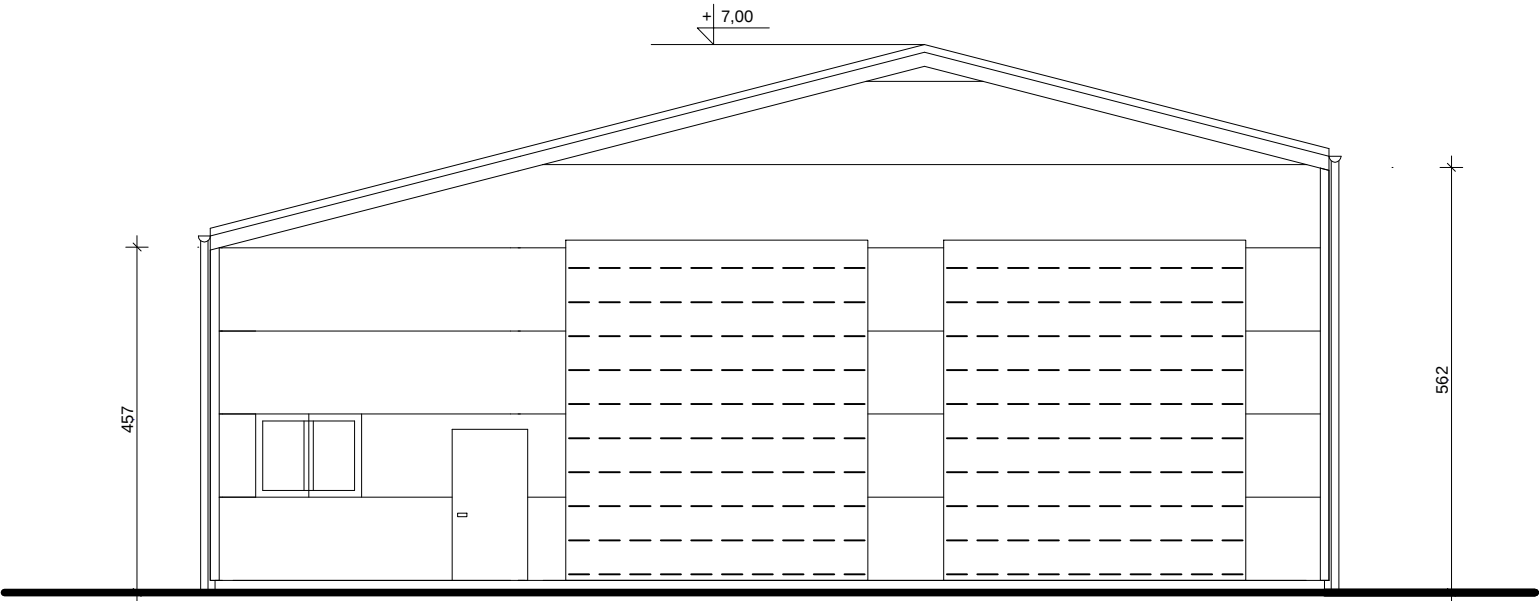

OPIS WYKONCZENIA PODSTAWOWYCH ELEMENT OW ELEWACJI:


- 1/ elewacja: płyta warstwowa kolor srebrny RAL9006
- 2/ dach: płyta warstwowa w odcieniach czerwieni
- 3/ Wrota garażowe: segmentowe w odcieniach antracytu RAL7016
- 4/ obrobki blacharskie: stalowe w odcieniach antracytu RAL7016
- 5/ rynny i rury spustowe: stalowe, ocynk lub malowane w odcieniach antracytu RAL7016
- 6/ okna stalowe w odcieniach antracytu RAL7016

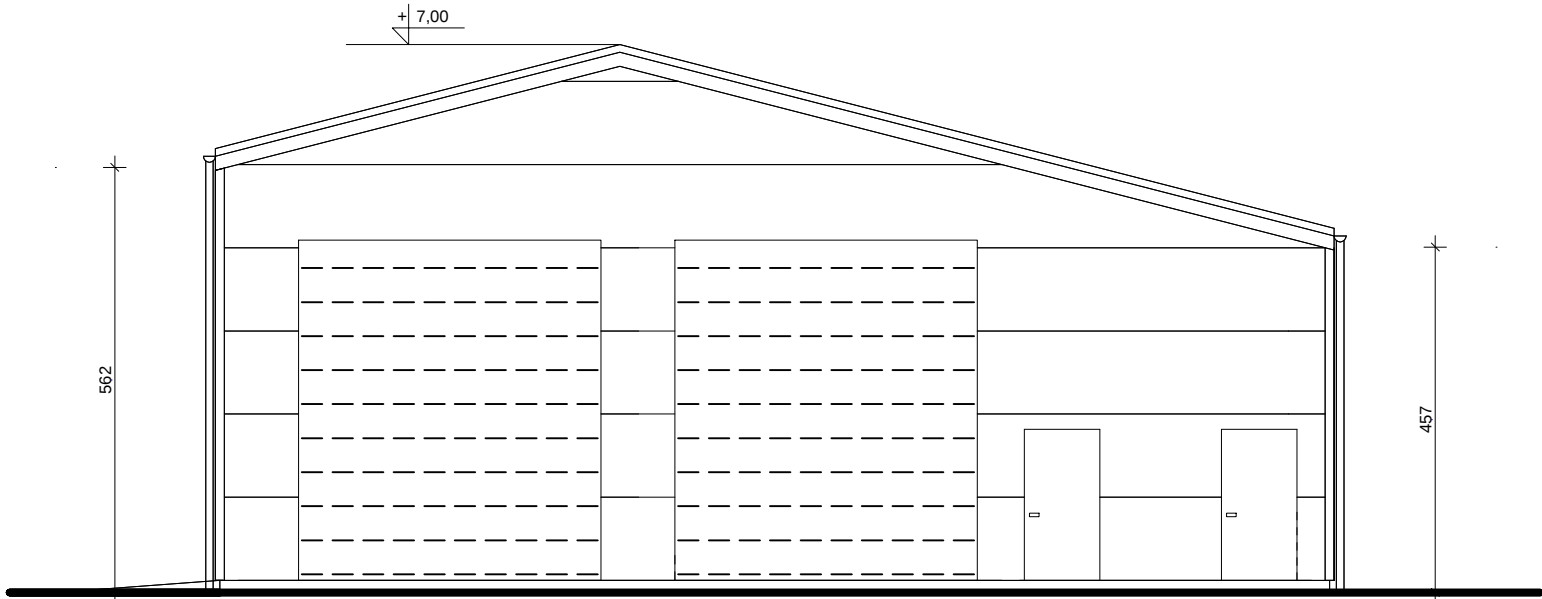

OPIS WYKONCZENIA PODSTAWOWYCH ELEMENTÓW ELEWACJI:

- 1/ elewacja: płyta warstwowa kolor srebrny RAL9006
- 2/ dach: płyta warstwowa w odcieniach czerwieni
- 3/ Wrota garażowe: segmentowe w odcieniach antracytu RAL7016
- 4/ obrobki blacharskie: stalowe w odcieniach antracytu RAL7016
- 5/ rynny i rury spustowe: stalowe, ocynk lub malowane w odcieniach antracytu RAL7016
- 6/ okna: stalowe w odcieniach antracytu RAL7016

UWAGI RYSYNKI ROZPATRYWAĆ WRAZ Z OPISEM TECHNICZNYM				
Główne biuro projektowe: <table border="1" style="width: 100%;"> <tr> <td style="text-align: center; vertical-align: middle;"> ARCHITEKCI </td> </tr> <tr> <td style="text-align: center;"> 10-544 OLSZTYN, UL. WARMIŃSKA 7/3 tel./fax (089) 527-05-77 www.biuroarchitektoniczne.eu </td> </tr> </table>			ARCHITEKCI	10-544 OLSZTYN, UL. WARMIŃSKA 7/3 tel./fax (089) 527-05-77 www.biuroarchitektoniczne.eu
ARCHITEKCI				
10-544 OLSZTYN, UL. WARMIŃSKA 7/3 tel./fax (089) 527-05-77 www.biuroarchitektoniczne.eu				
Imię i Nazwisko	Nr uprawnień	Podpis		
GL. PROJEKTANT arch. Zbigniew Patalas	265/88/OL			
SPRAWDZAJĄCY				
arch. Jarosław Szarabajko	2/2003/OL			
TYTUŁ PROJEKTU:				
BUDYNEK USŁUGOWY (WARSZTATY) – ROZBUDOWA				
ADRES INWESTYCJI:				
WARKALY, GM. JONKOWO DZ.NR: 139/12				
INWESTOR:				
ADAM TURCZYŃSKI, UL. CISOWA 11 11-041 GUTKOWO				
FAZA:	PROJEKT ZAGOSPODAROWANIA TERENU			
BRANŻA:				
	ARCHITEKTURA			
TEMAT:				
ELEWACJA POŁNOCNO-ZACHODNIA				
SKALA:	1:100	RYS. NR 5		
DATA:	09.2024			

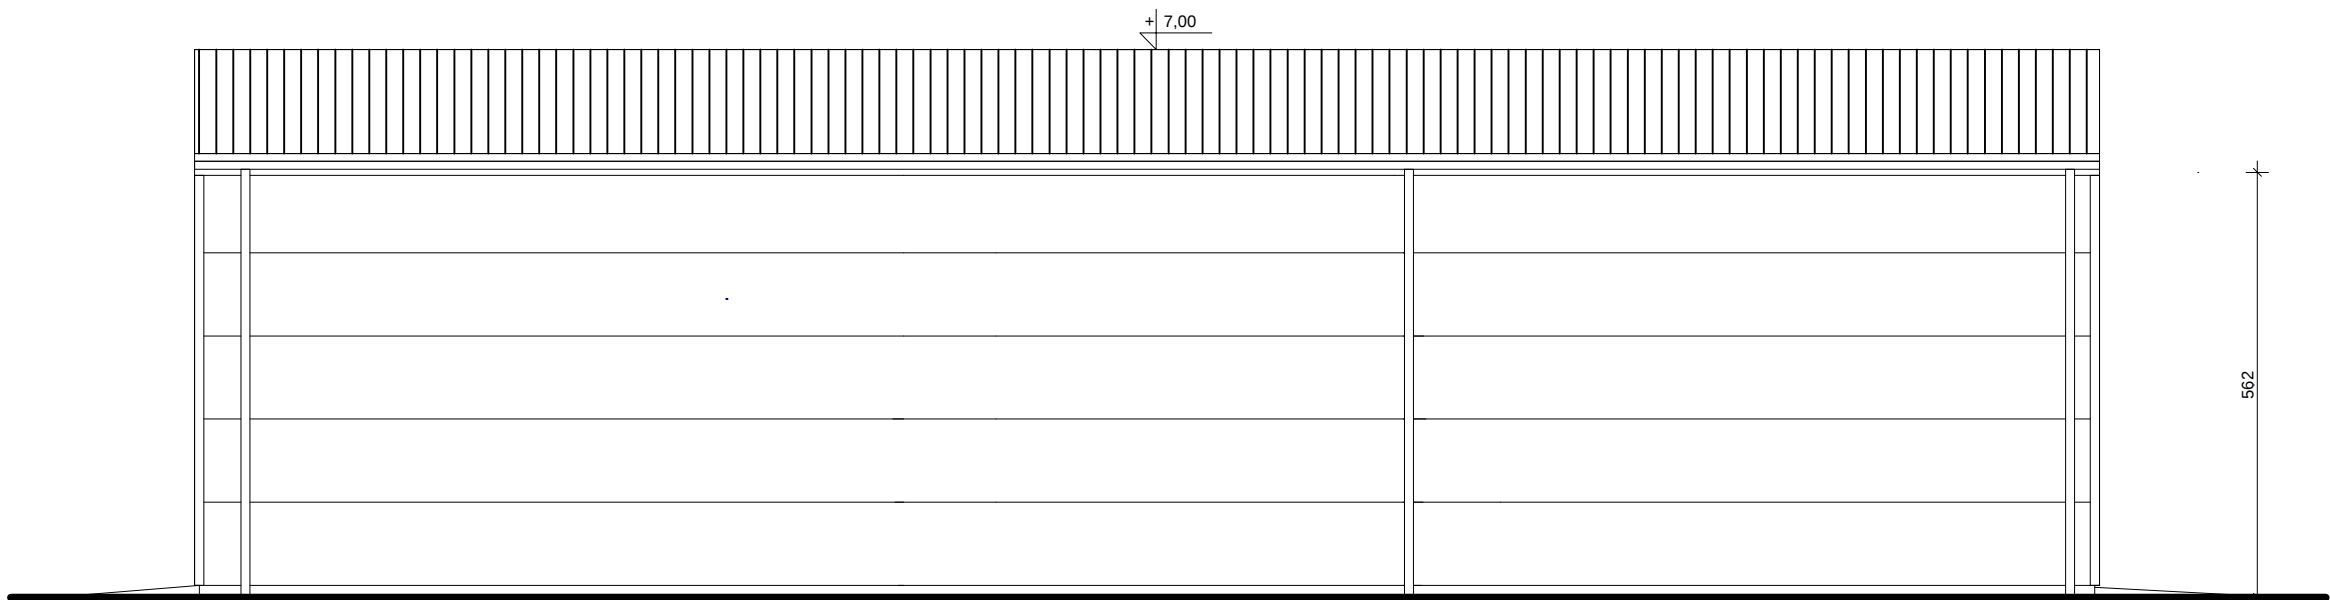

OPIS WYKONCZENIA PODSTAWOWYCH ELEMENTOW ELEWACJI:

- 1/ elewacja: płyta warstwowa kolor srebrny RAL9006
- 2/ dach: płyta warstwowa w odcieniach czerwieni
- 3/ Wrota garażowe: segmentowe w odcieniach antracytu RAL7016
- 4/ obrobki blacharskie: stalowe w odcieniach antracytu RAL7016
- 5/ rynny i rury spustowe: stalowe, ocynk lub malowane w odcieniach antracytu RAL7016
- 6/ okna stalowe w odcieniach antracytu RAL7016

UWAGA! RYSUNKI ROZPATRYWAĆ WRAZ Z OPISEM TECHNICZNYM		
Główne biuro projektowe:		
ARCHITEKCI		
10-544 OLSZTYN, UL. WARMIŃSKA 7/3 tel./fax (089) 527-05-77 www.biuroarchitektoniczne.eu		
Imię i Nazwisko	Nr uprawnień	Podpis
Gł. PROJEKTANT		
arch. Zbigniew Patałas	265/88/OL	
SPRAWDZAJĄCY		
arch. Jarosław Szarabajko	2/2003/OL	
TYTUŁ PROJEKTU:		
BUDYNEK USŁUGOWY (WARSZTATY) – ROZBUDOWA		
ADRES INWESTYCJI:		
WARKALY, GM. JONKOWO DZ.NR: 139/12		
INWESTOR:		
ADAM TURCZYŃSKI, UL. CISOWA 11 11-041 GUTKOWO		
FAZA:	PROJEKT ZAGOSPODAROWANIA TERENU	
BRANŻA:	ARCHITEKTURA	
TEMAT:		
ELEWACJA POŁNOCNO-WSCHODNIA		
SKALA:	1:100	RYS. NR
DATA:	09.2024	7