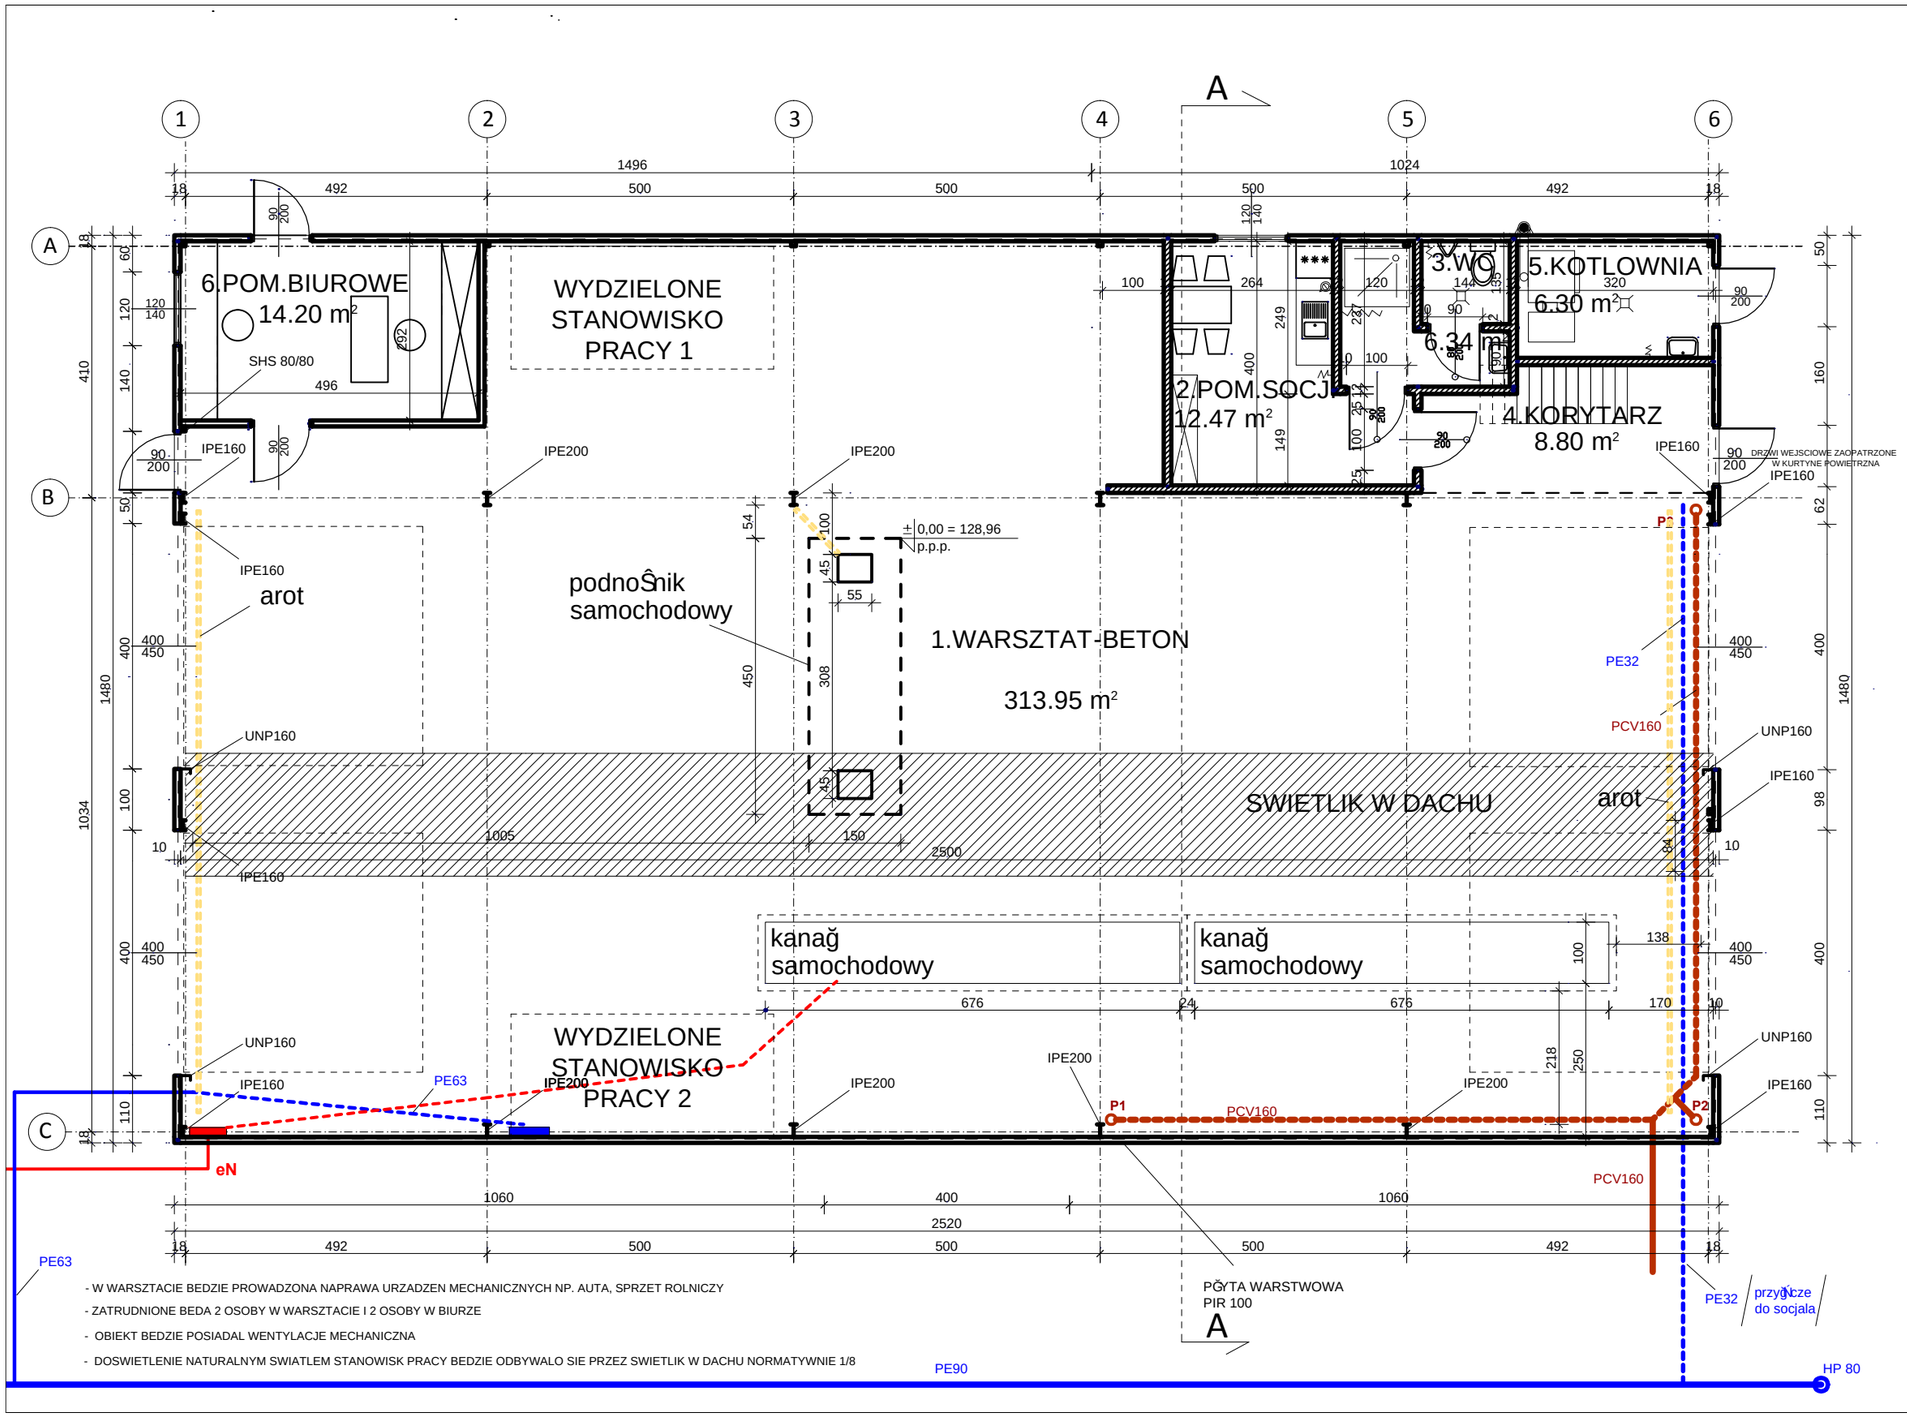

- W WARSZTACIE BEDZIE PROWADZONA NAPRAWA URZADZEN MECHANICZNYCH NP. AUTA, SPRZET ROLNICZY
- ZATRUDNIONE BEDA 2 OSOBY W WARSZTACIE I 2 OSOBY W BIURZE
- OBIEKT BEDZIE POSIADAL WENTYLACJE MECHANICZNA
- DOSWIETLENIE NATURALNYM SWIATLEM STANOWISK PRACY BEDZIE ODBYWALO SIE PRZEZ SWIETLIK W DACHU NORMATYWNIE 1/8

UWAGA!
RYSUNKI ROZPATRYWAĆ WRAZ Z OPISEM TECHNICZNYM

Główne biuro projektowe:

10-544 OLSZTYN, UL. WARMIŃSKA 7/3
tel./fax (089) 527-05-77
www.biuroarchitektoniczne.eu

Imię i Nazwisko	Nr uprawnień	Podpis
GŁ. PROJEKTANT		
arch. Zbigniew Patalas	265/88/OL	
SPRAWDZAJĄCY		
arch. Jarosław Szarabajko	2/2003/OL	

TYTUŁ PROJEKTU:
BUDYNEK USŁUGOWY (WARSZTATY) – ROZBUDOWA

ADRES INWESTYCJI:
WARKAŁY, GM. JONKOWO DZ. NR: 139/12

INWESTOR:
ADAM TURCZYNSKI, UL. CISOWA 11
11–041 GUTKOWO

FAZA:	PROJEKT ZAGOSPODAROWANIA TERENU
BRANŻA:	ARCHITEKTURA
TEMAT:	RZUT PARTERU
SKALA: 1:100	RYS. NR **2**
DATA: 09.2024	