


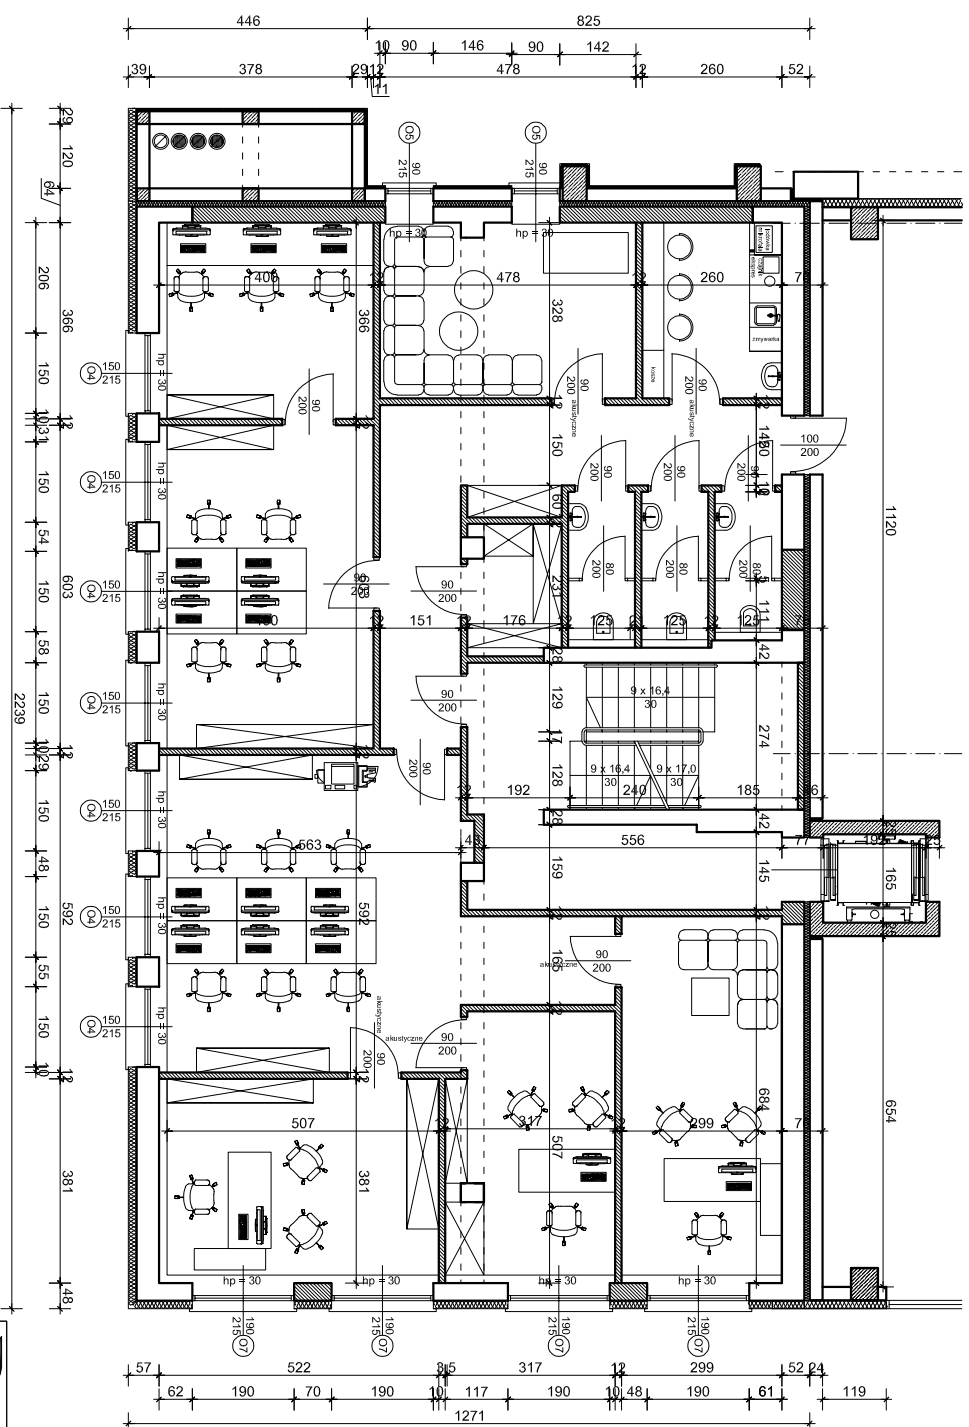

LEGENDA DLA CZĘŚCI BIUROWEJ:

- Ściany istniejące
- Ściany projektowane muirowane
- Ściany projekt. w konstr. lekkiej

 PM ARCHITECTURA UL. WYPOCZYNKOWA 98 43-300 BIELSKO-BIALA TEL.: 033 250 22 22 E-MAIL: PMARCHITECTURA@GMAIL.COM		PIW ARCHITECTURA RAFAŁ WĄŻUR UL. WYPOCZYNKOWA 98 43-300 BIELSKO-BIALA TEL.: 033 250 22 22 E-MAIL: PMARCHITECTURA@GMAIL.COM	
TEMAT		BUDOWA ZAKŁADU PRODUKCYJNO- MAGAZYNOWO-USŁUGOWEGO (produkcja odzieży i rękawic ochronnych, handel hurtowy artykułami BHP, narzędziami i materiałami ochronnymi)	
NAZWA		RZUT I PIĘTRA	
INWESTOR		BOGOMAR BB SP. Z O. O., SP. K. ul. Jana III Sokołeskiego 160 43-300 Bieleko-Biała	
PROJEKTUJĄCY		mgr inż. arch. Rafał Wązur upr. nr 37/SLOK/2015/II	
SPRAWDZAJĄCY		mgr inż. arch. Dorota Wrobel - Almas dos Santos upr. nr 173/98 : SL-0465	
OPRACOWAŁ		Paweł Ludwa	
LOKALIZACJA		Jedn. ewid. Bieleko-Biała obcep.: Stare Bieleko, dz. nr 12/22, 12/44, 12/45, 13/3, 13/4, 14/4, 18/4, 19/5, ul. Czechowicka 43	
skala		1:100	
data		09.2024	
nazwa		architektura	
tytuł		A - 3	