


elevacja pn.-zach. skala 1:50

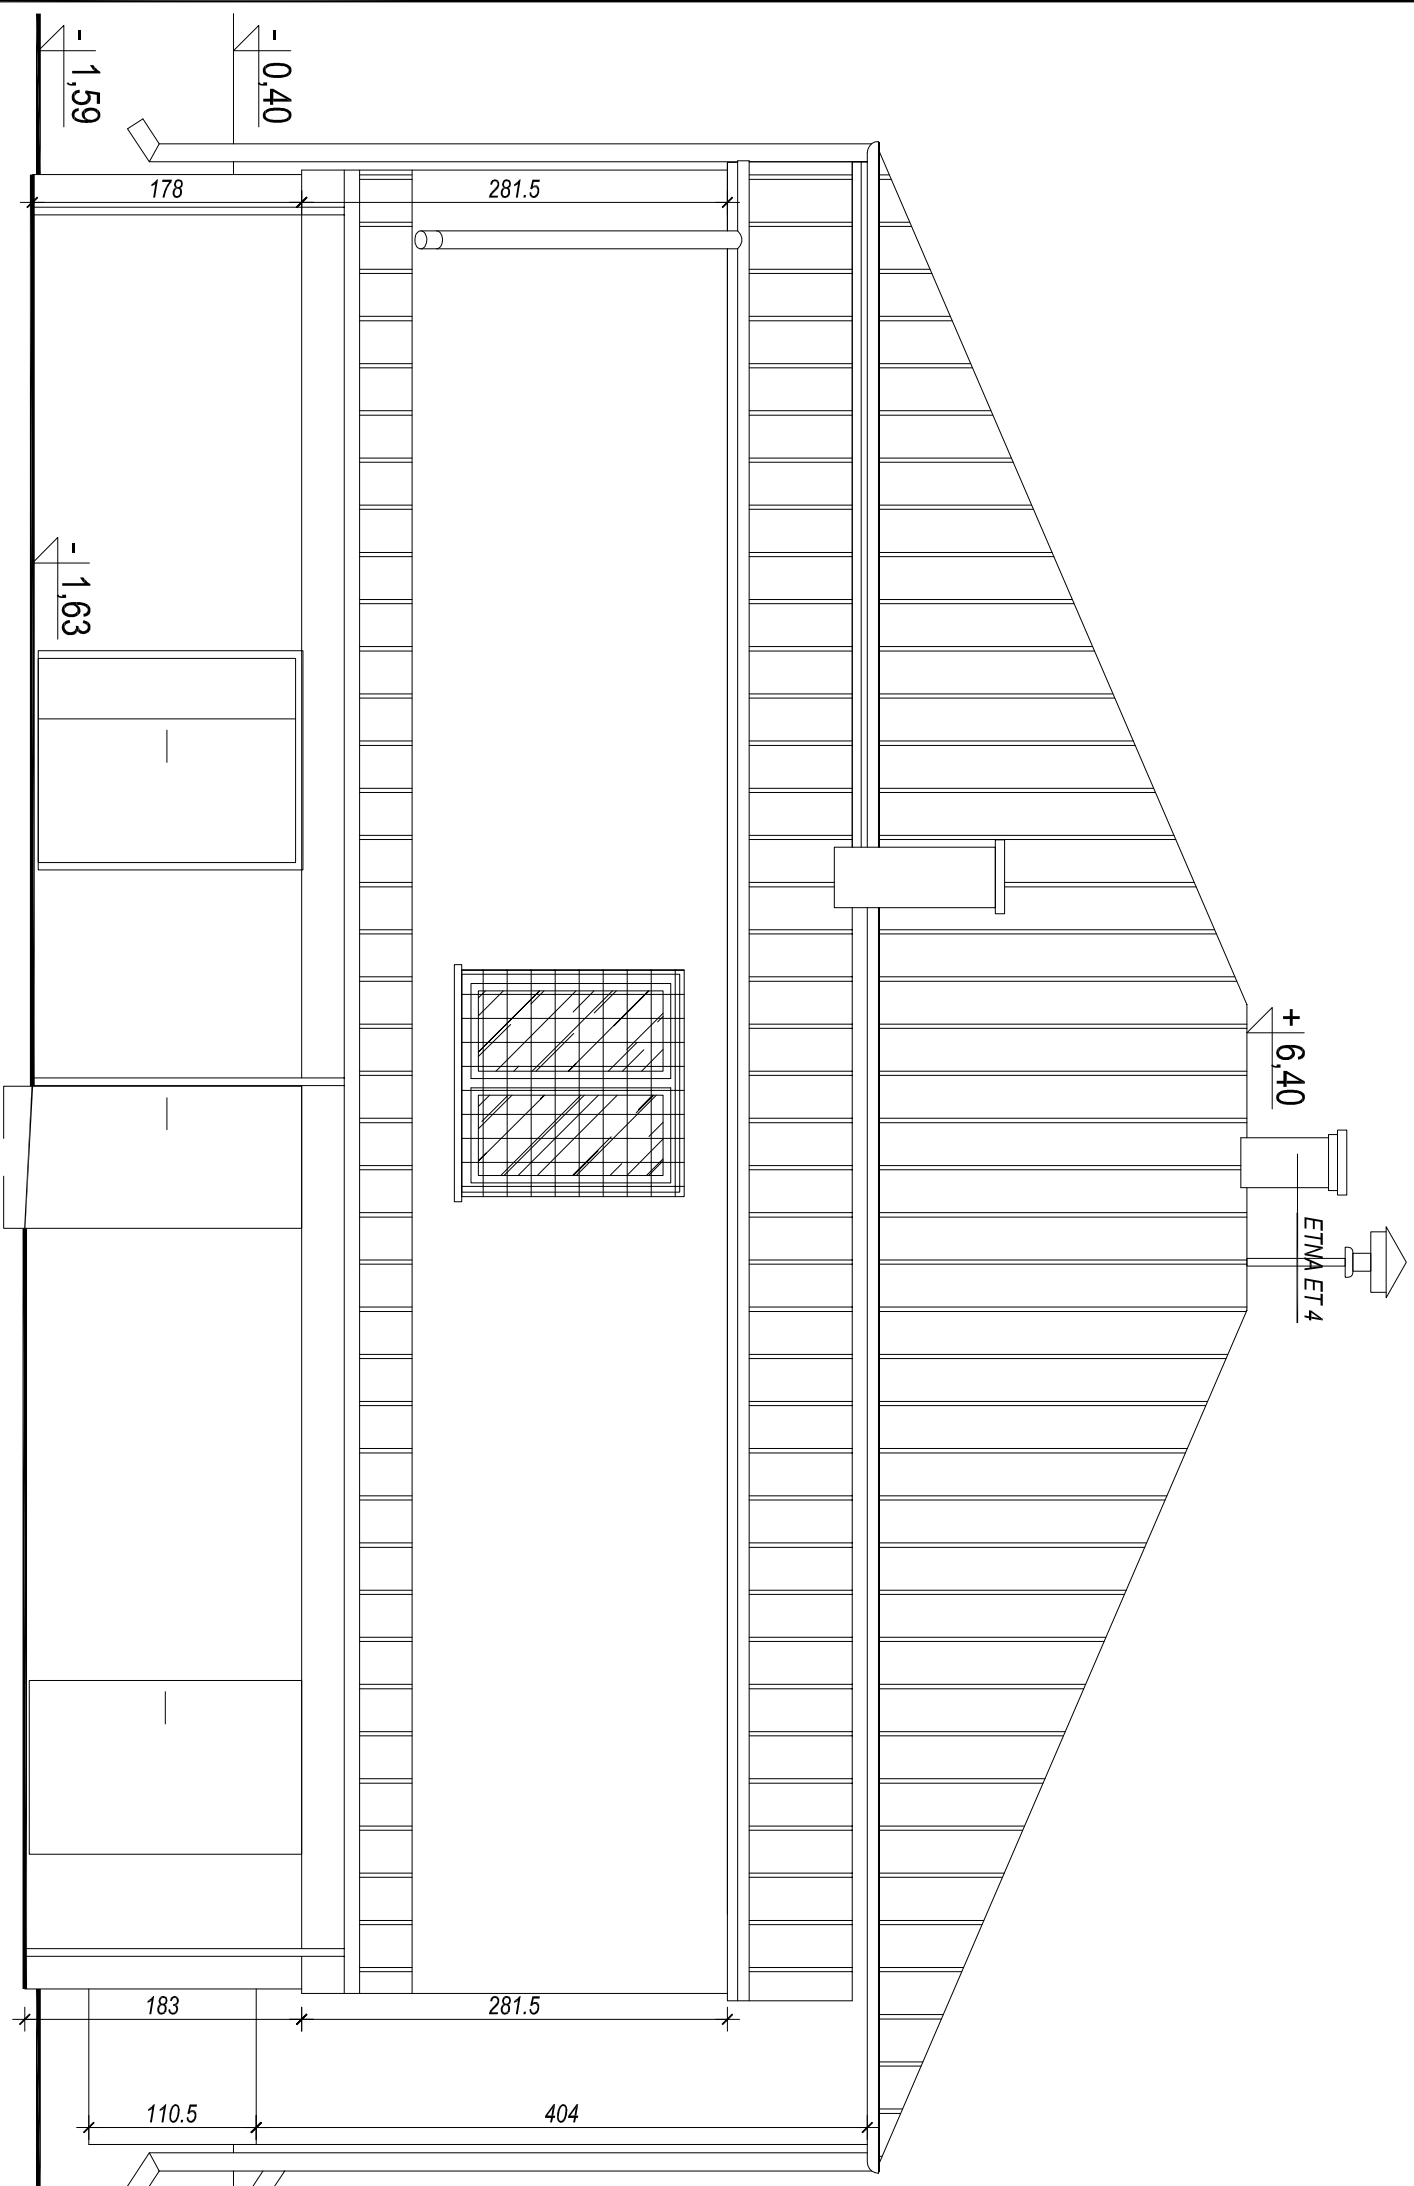

Nazwa rysunku	ELEWACJA PN.-ZACH.		Skala:	1:50	Data	28.05.2010
Obiekt	Budynek OSP		Branża:	ARCH.	Nr r/s.	7
Adres budowy	16-030 Supraśl, Ogrodniczeki dz. nr ewid. 119		Faza:	INWENTARYZACJA		
Inwestor	Burmistrz Supraśla, 16-030 Supraśl, ul. Piłsudskiego 58					
Projektant architektura	mgr inż. arch. Mariusz Stepaniuk		Bt-PeOK/K/70/2005			
Współpraca	mgr inż. arch. Agnieszka Wasilewska					