


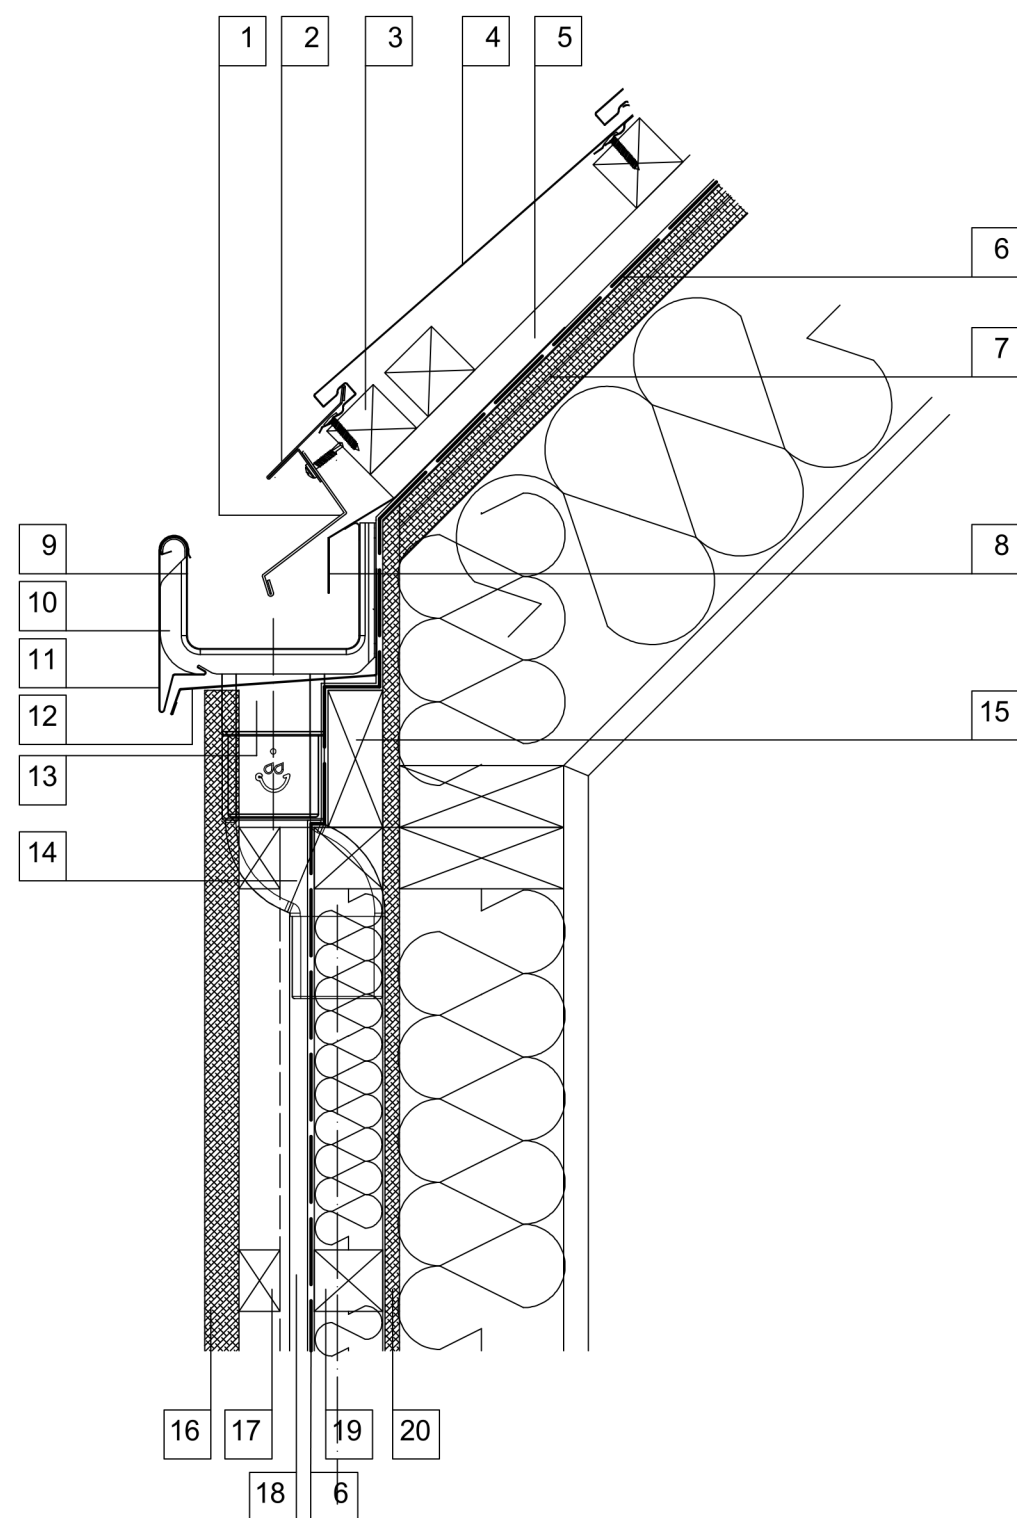

1. Podstawa pasa nadrynnowego
2. Wierzch pasa nadrynnowego
3. Łata drewniana 45x50 w rozstawie wg producenta blachy
4. Blacha dachowa
5. Kontrłata - 25x45
6. Izolacja dachu i ściany
7. OSB 12 +18 mm
8. Okapowy pas skroplinowy
9. Rynna systemowa
10. Hak rynnowy systemowy
11. Maskownica systemowa
12. Pas podrynnowy - systemowy
13. Sztucer - systemowy
14. Odsadzka rynny - 45 mm - systemowa
15. Deska czołowa podrynnowa - 40x100
16. Deska elewacyjna
17. Łata - 30x45 - malowana na kolor czarny
18. Kontrłata - 25x45 - malowana na kolor czarny
19. Łata - 45x50
20. OSB 12 mm



Pracownia Architektoniczna
Piotr Jakubowski

22

60-452 Poznań ul. Leśnowolska 5A
biuro@domek-na-drzewie.pl tel. +48 601 820 567

obiekt:

Domek rekreacyjny -
Paulina i Hubert Gonera

Detal okapu

projekt:
mgr inż. arch. Piotr Jakubowski

data:
23.03.2023